



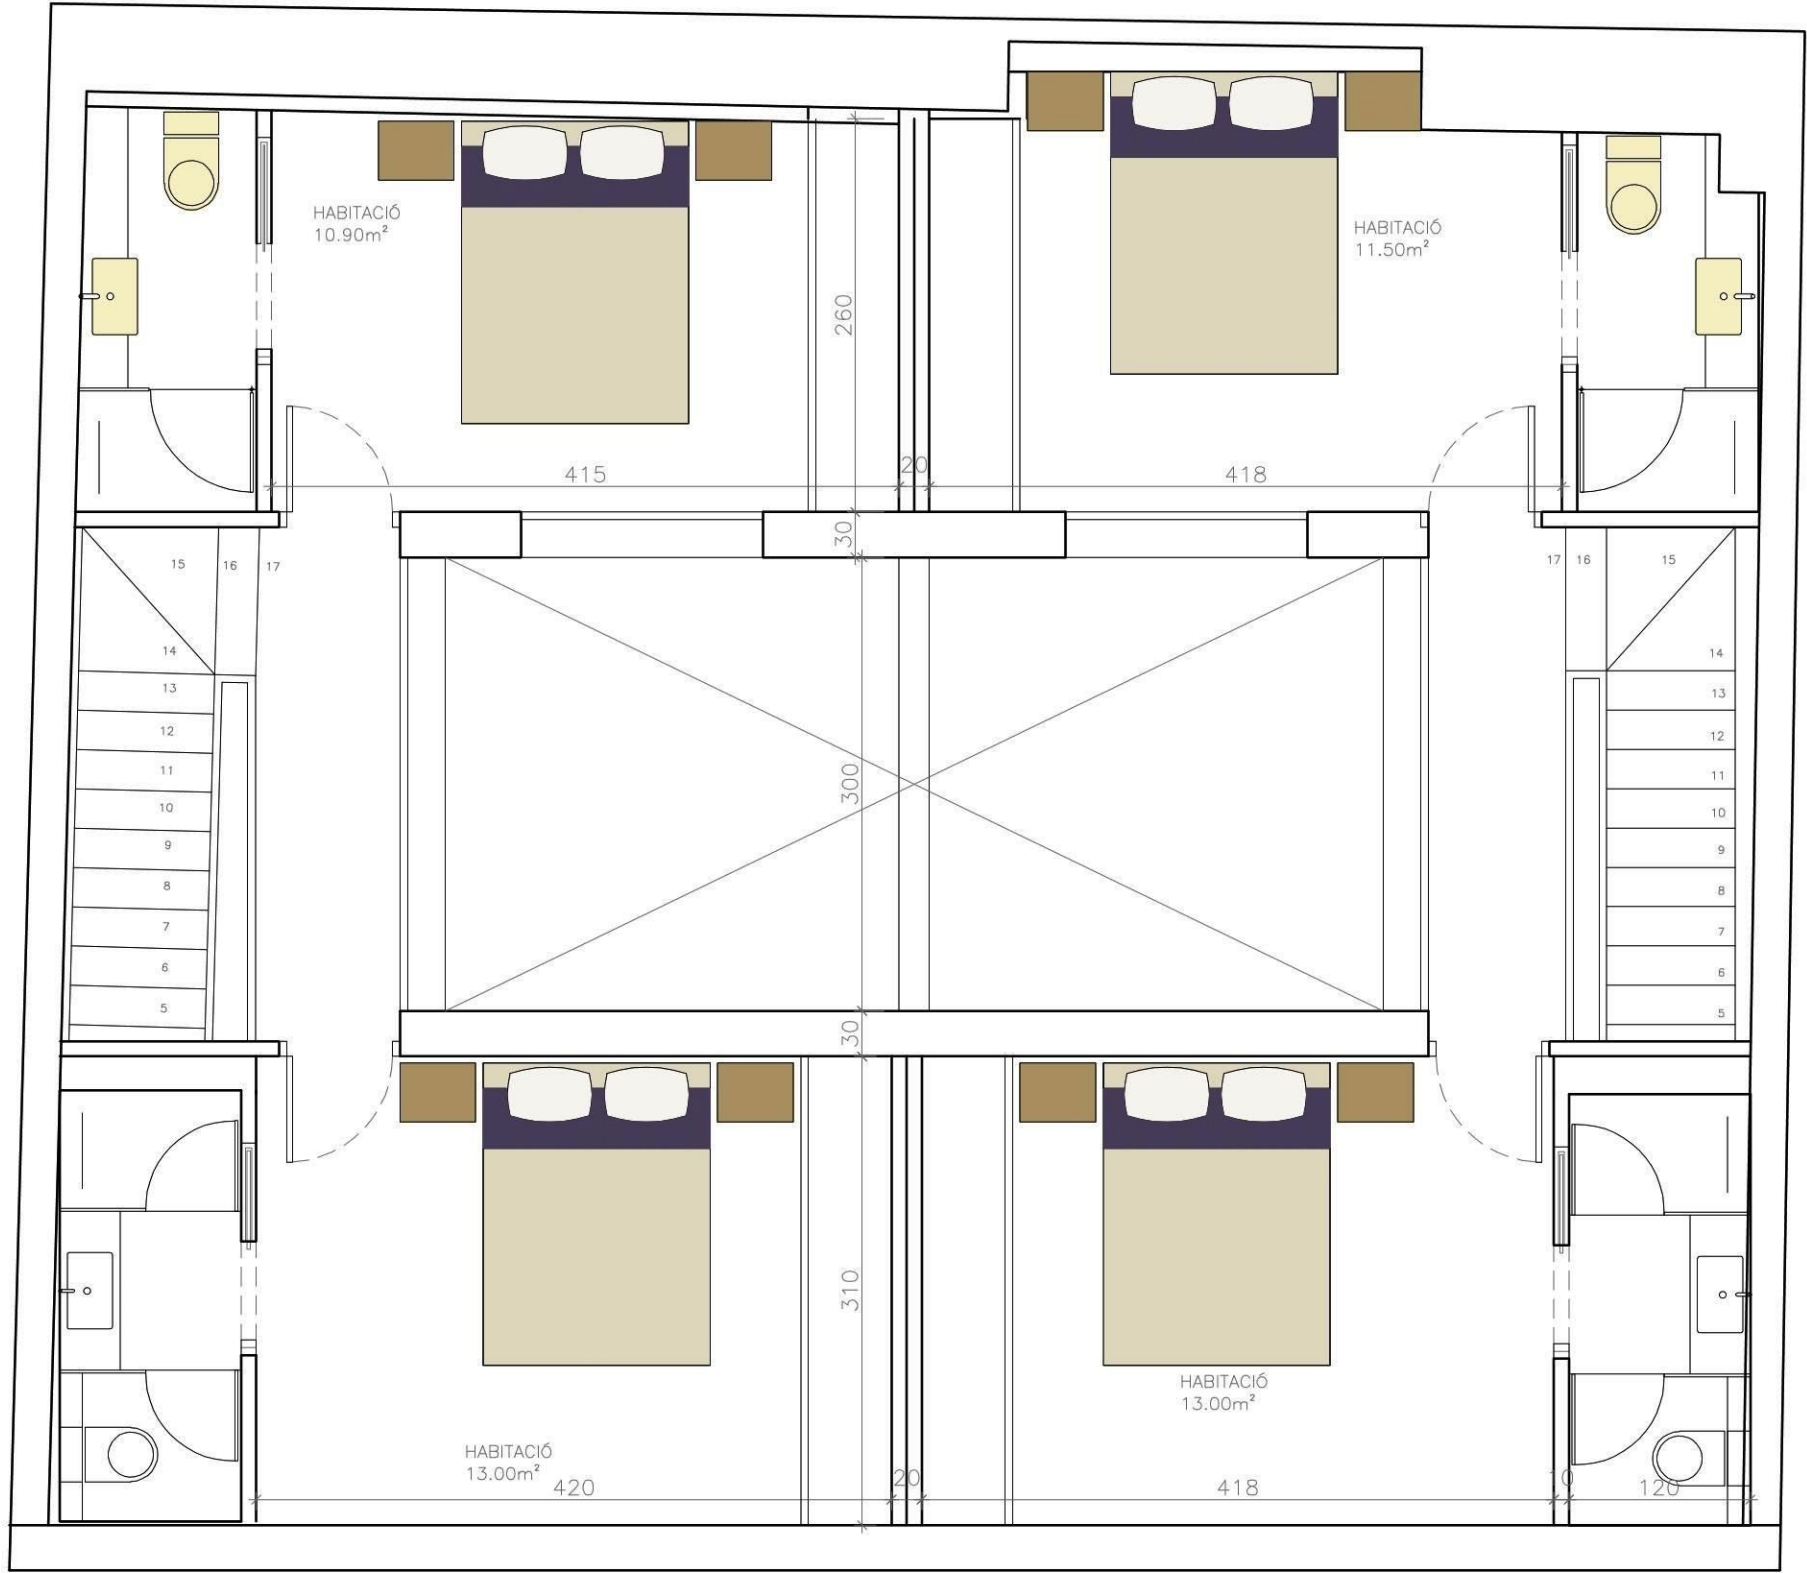

VIVENDA B

VIVENDA A

PLANTA PRIMERA

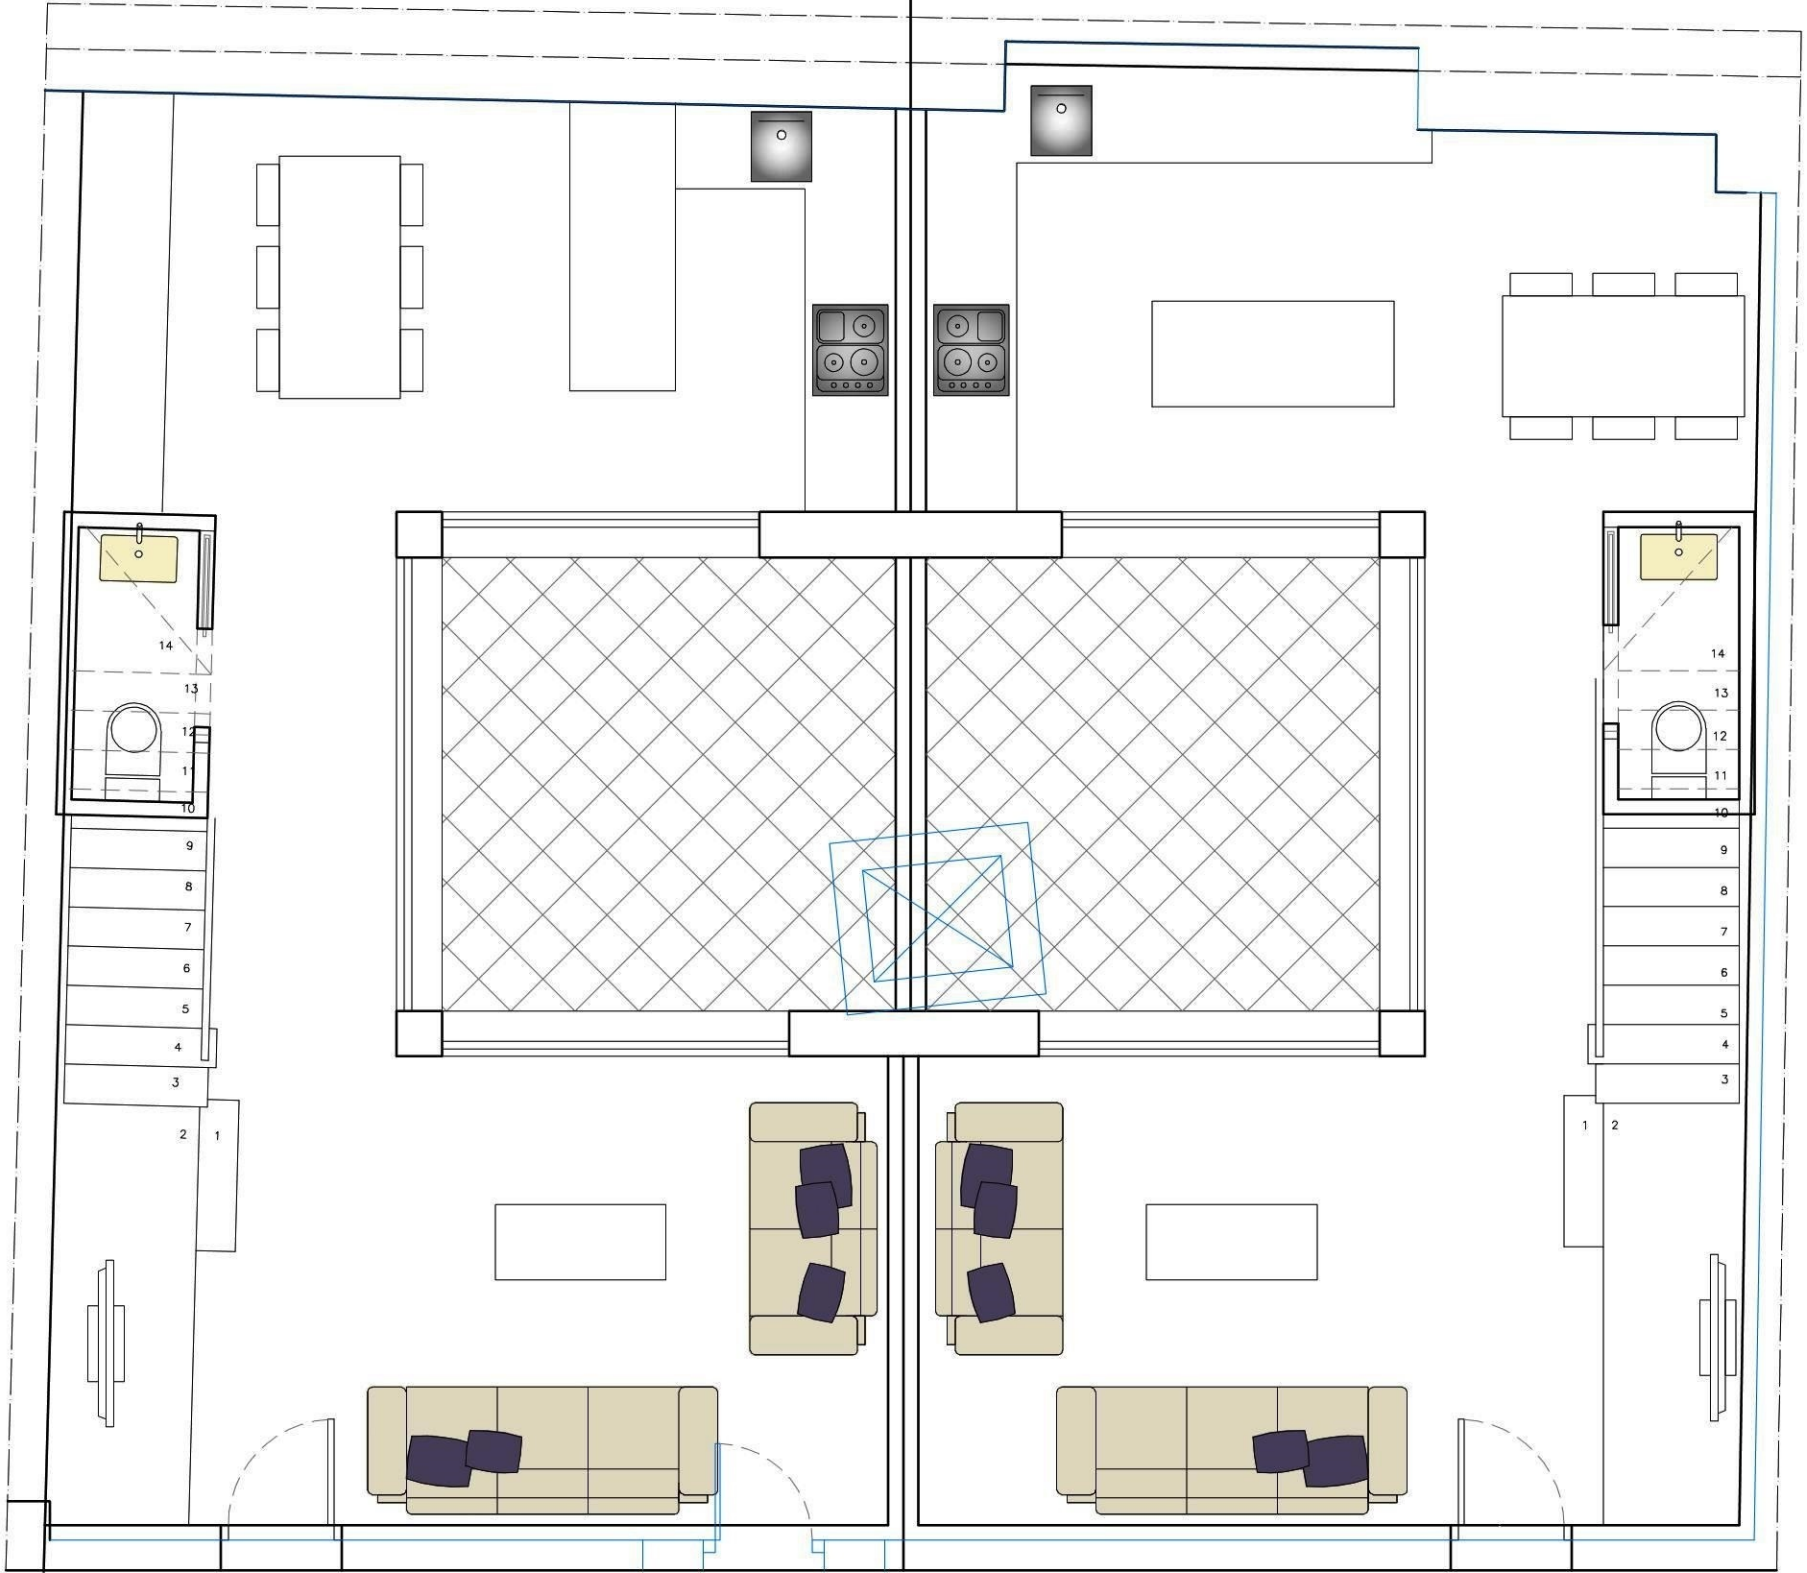

VIVENDA B

VIVENDA A

PLANTA BAIXA

QUADRE DE SUPERFÍCIES CONSTRUÏDES			
	VIVENDA A	VIVENDA B	TOTAL
PLANTA BAIXA	47,10	47,80	94,90
PLANTA PIS	47,10	47,80	94,90
TOTAL	94,20	95,60	189,80
SUPERFÍCIE CONSTRUÏDA TOTAL PB +P1			189,80

MODIFICACIÓ DE BÀSIC I PROJECTE D'EXECUCIÓ
DE 2 HABITATGES A BINISSALEM

EXP:

PLÀNOL: **PLANTA**
E: 1/50