

The floor plan shows a building layout with the following rooms and dimensions:

- Aparcamiento:** Superficie: 17,55m², h: 2,90m
- Aljibe agua potable:** Volumen: 10,00m³
- Aljibe agua pluvial:** Volumen: 5,00m³
- PLAZA APARCAMIENTO 1.**
- Escalera acceso a P01:** Superficie: 7,60m², h: 2,40m
- Entrada / distribuidor:** Superficie: 12,55m², h: 2,40m
- Dormitorio 1:** Superficie: 9,85m², h: 2,70m
- Baño 1:** Superficie: 5,10m², h: 2,40m
- Estar-comedor-cocina:** Superficie: 53,25m², h: 2,90m
- Terraza:** Superficie: 94,70m²
- Lámina de agua:** Superficie: 20,45m²

Other features include a green area labeled "VENTILACIÓN FORZADA APARCAMIENTO" and a blue area labeled "Cerramiento de obra de 2,00m de altura". Dimensions are provided for various walls and openings throughout the plan.


PE: 12,00m

Superficie planta baja vivienda: 121,00m²
Superficie planta 01 vivienda: 121,00m²
Superficie construida total: 242,00m²
Superficie lámina de agua piscina: 16,95m²

Cerramiento de obra
de 2,00m de altura

Cerramiento de obra
de 2,00m de altura

PLANTA 01. ESTADO PROPUESTO.

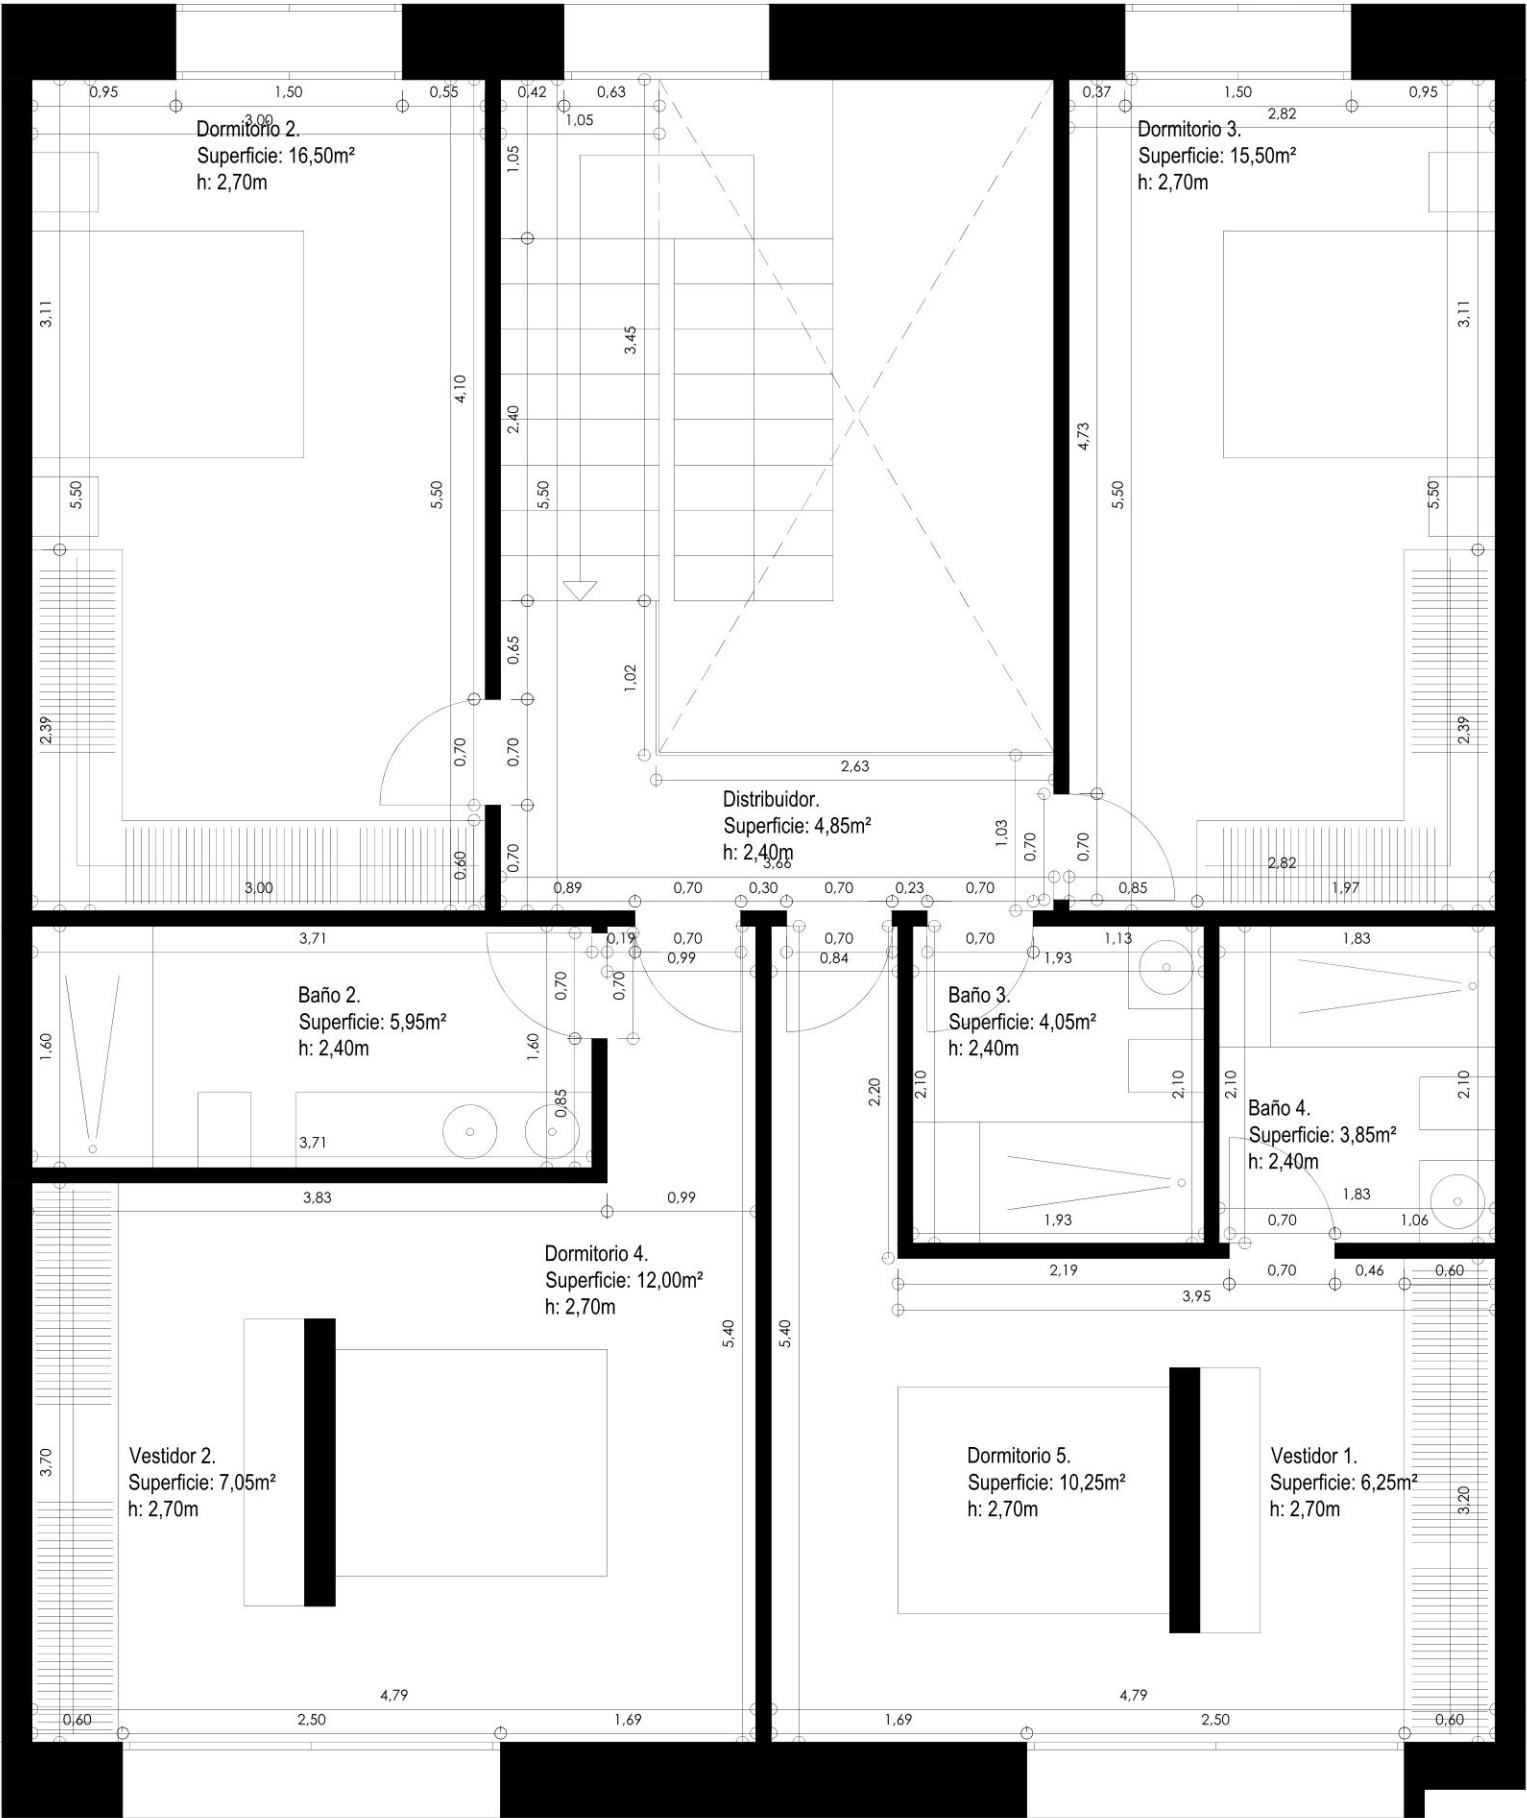


CUADRO SUPERFICIES ESTADO PROPUESTO.

Superficie planta baja vivienda: 121,00m2
Superficie planta 01 vivienda: 121,00m2
Superficie construida total: 242,00m2
Superficie lámina de agua piscina: 16,95m2


CUADRO SUPERFICIES ESTADO PROPUESTO.

Superficie planta baja vivienda: 121,00m2
Superficie planta 01 vivienda: 121,00m2
Superficie construida total: 242,00m2
Superficie lámina de agua piscina: 16,95m2

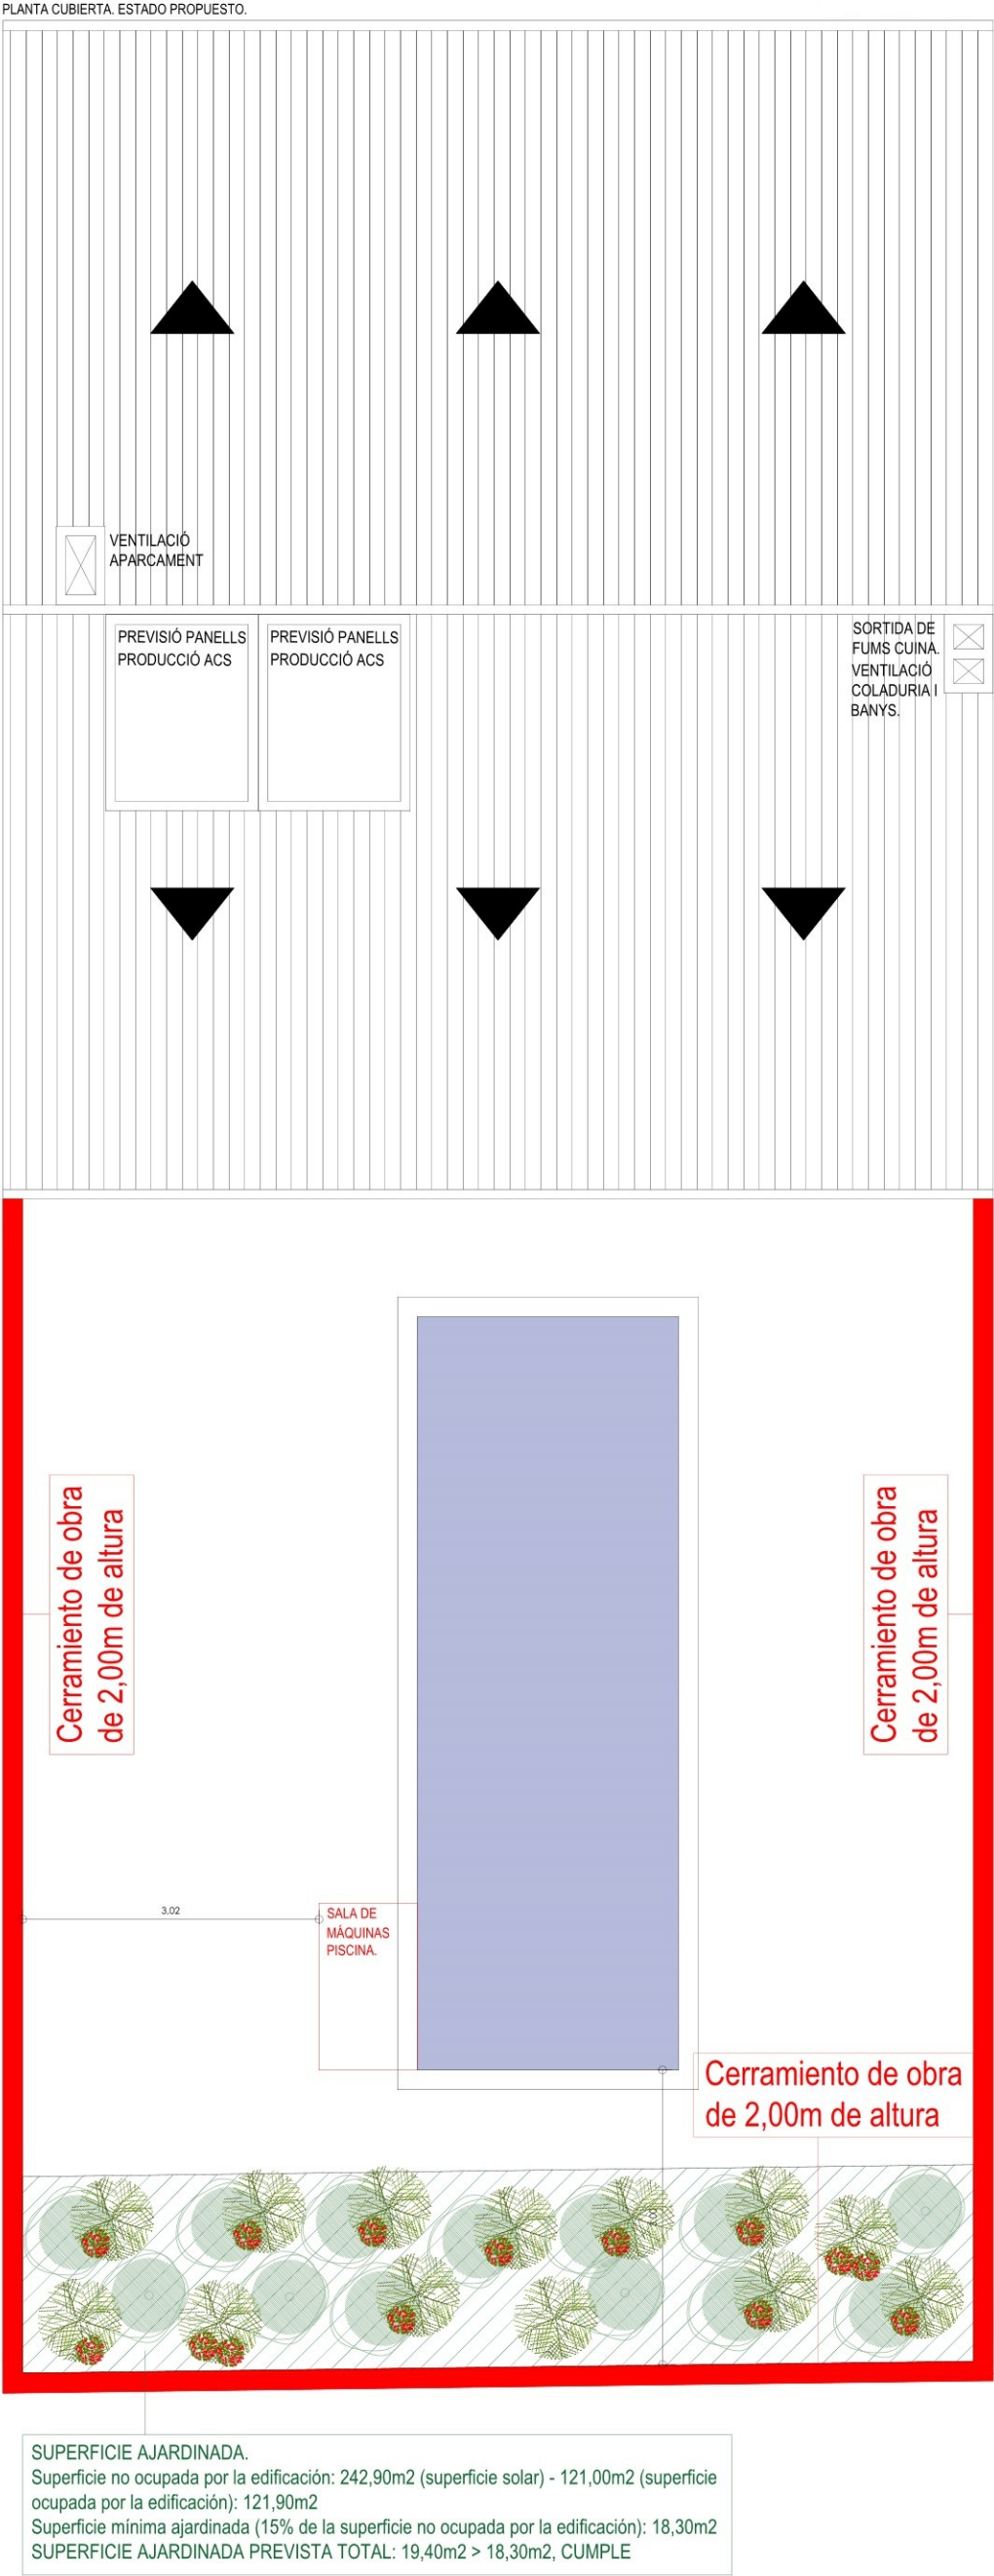





ALZADO PRINCIPAL. ESTADO PROPUESTO.

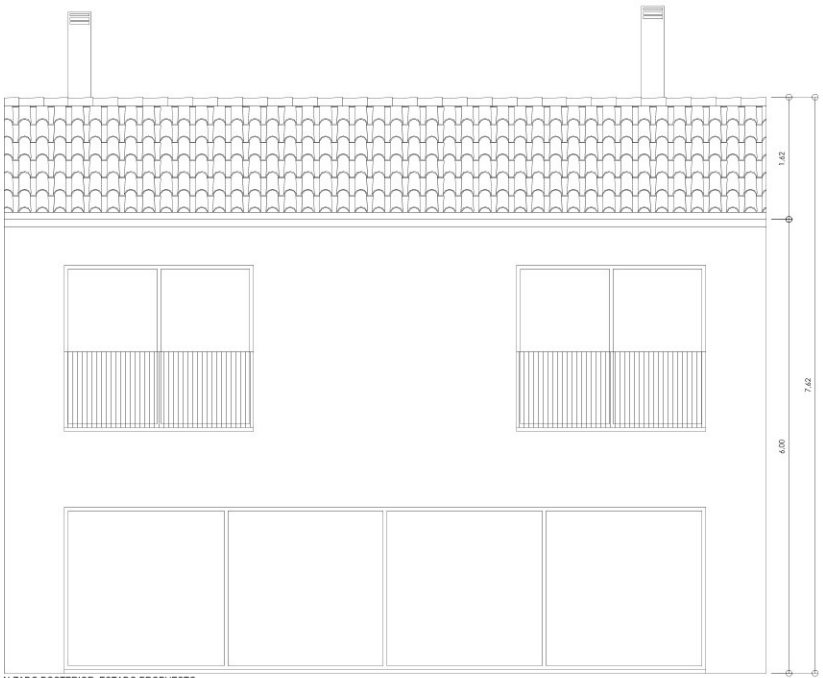


ALZADO POSTERIOR. ESTADO PROPUESTO.

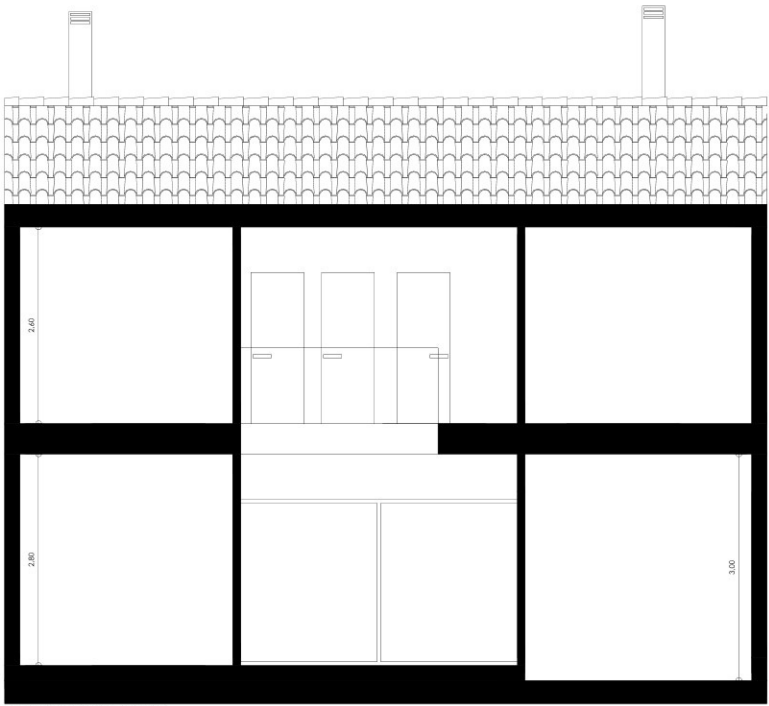


SECCIÓN A-A'. ESTADO PROPUESTO.

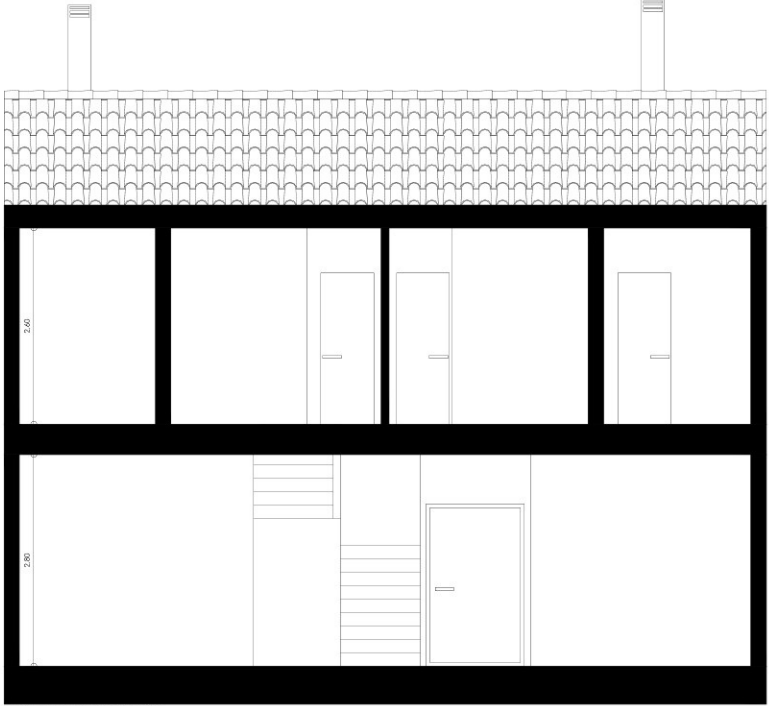

SECCIÓN B-B'. ESTADO PROPUESTO.

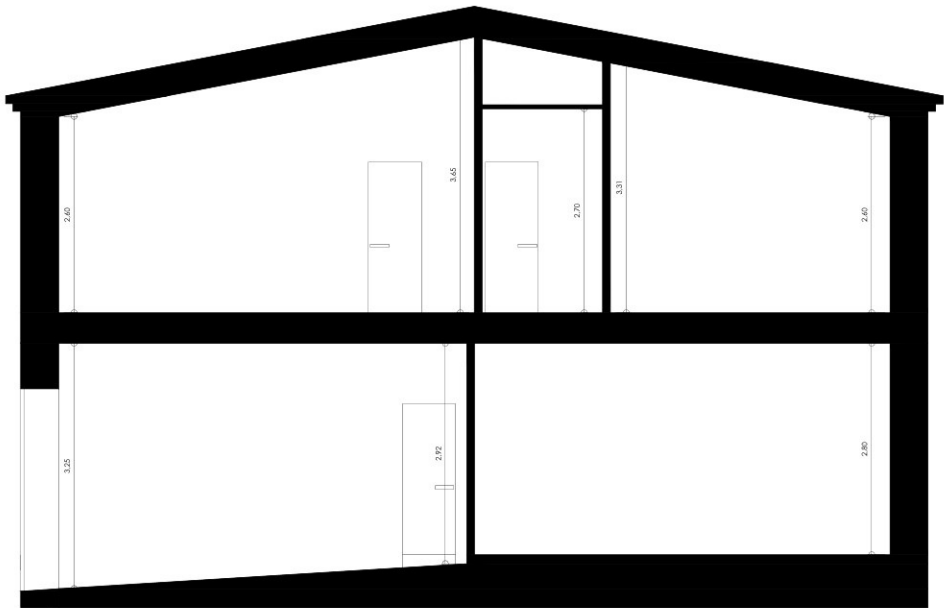

SECCIÓN C-C'. ESTADO PROPUESTO.

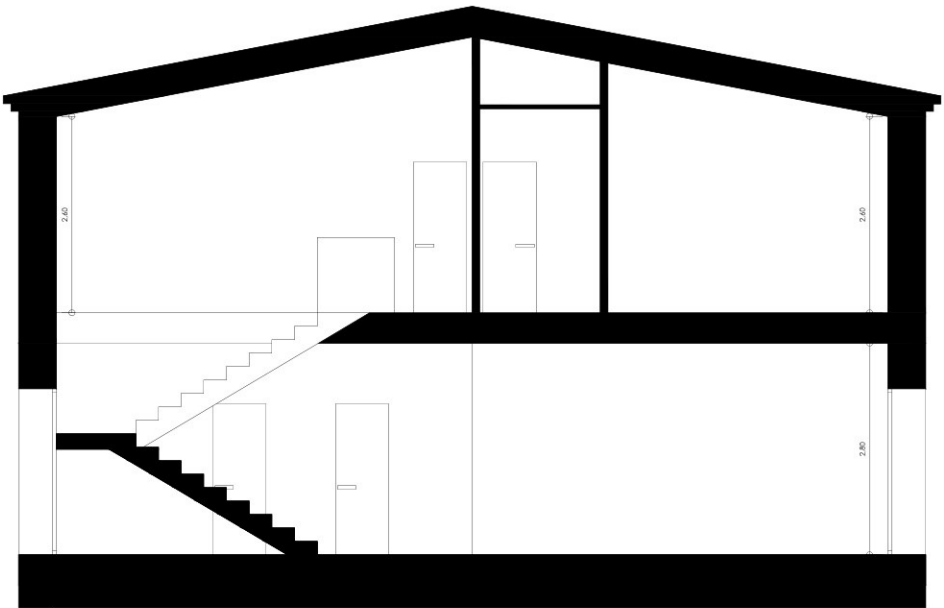

SECCIÓN D-D'. ESTADO PROPUESTO.

