
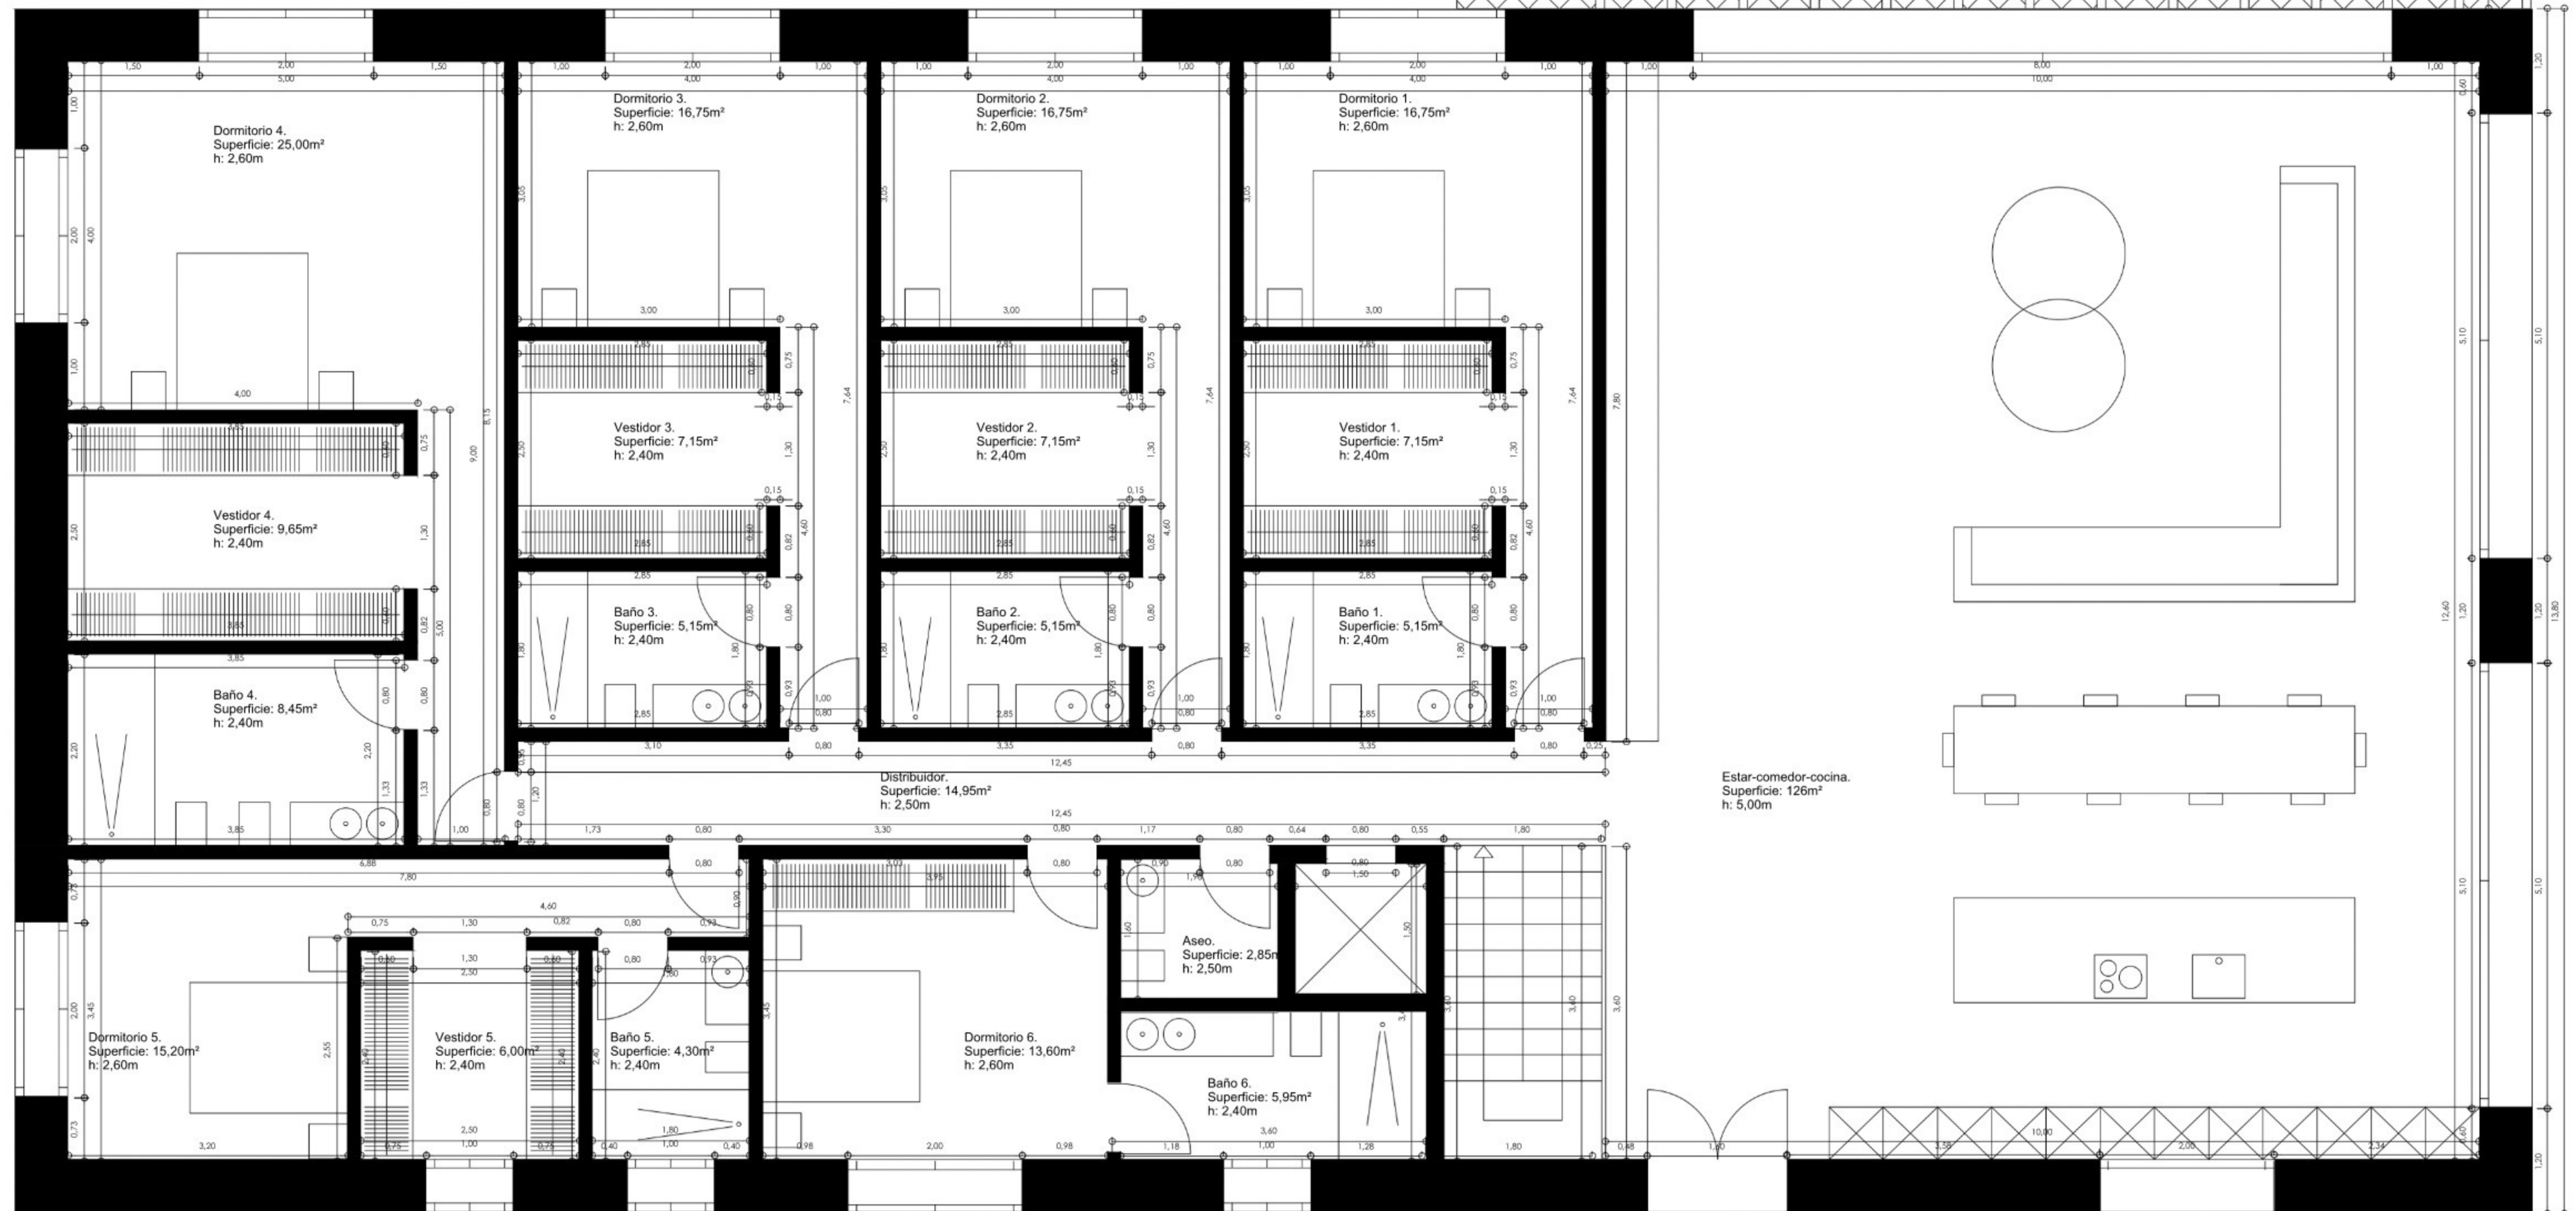


CUADRO DE SUPERFICIES. ESTADO PROPUESTO.

Superficie construida vivienda planta baja: 397,00m²
 Superficie construida planta sótano: 397,00m²
 Superficie construida anexo: 29,00m²
 Superficie construida total computable: 426,00m²
 Superficie zona pavimentada: 64,60m²
 Superficie pérgola: 42,40m²
 Superficie piscina: 35,00m²
 Superficie ocupada total: 568,00m²
 Volumen vivienda: 1.500,00m³
 Volumen anexo: 120,00m³


CUADRO DE SUPERFICIES FINCA.

Superficie parcela: 14.200,00m²
 Superficie ocupada permitida (4%): 568,00m²
 Superficie edificable permitida (3%): 426,00m²
 Volumen máximo permitido: 1.500,00m³
 Superficie máxima piscina: 35,00m²



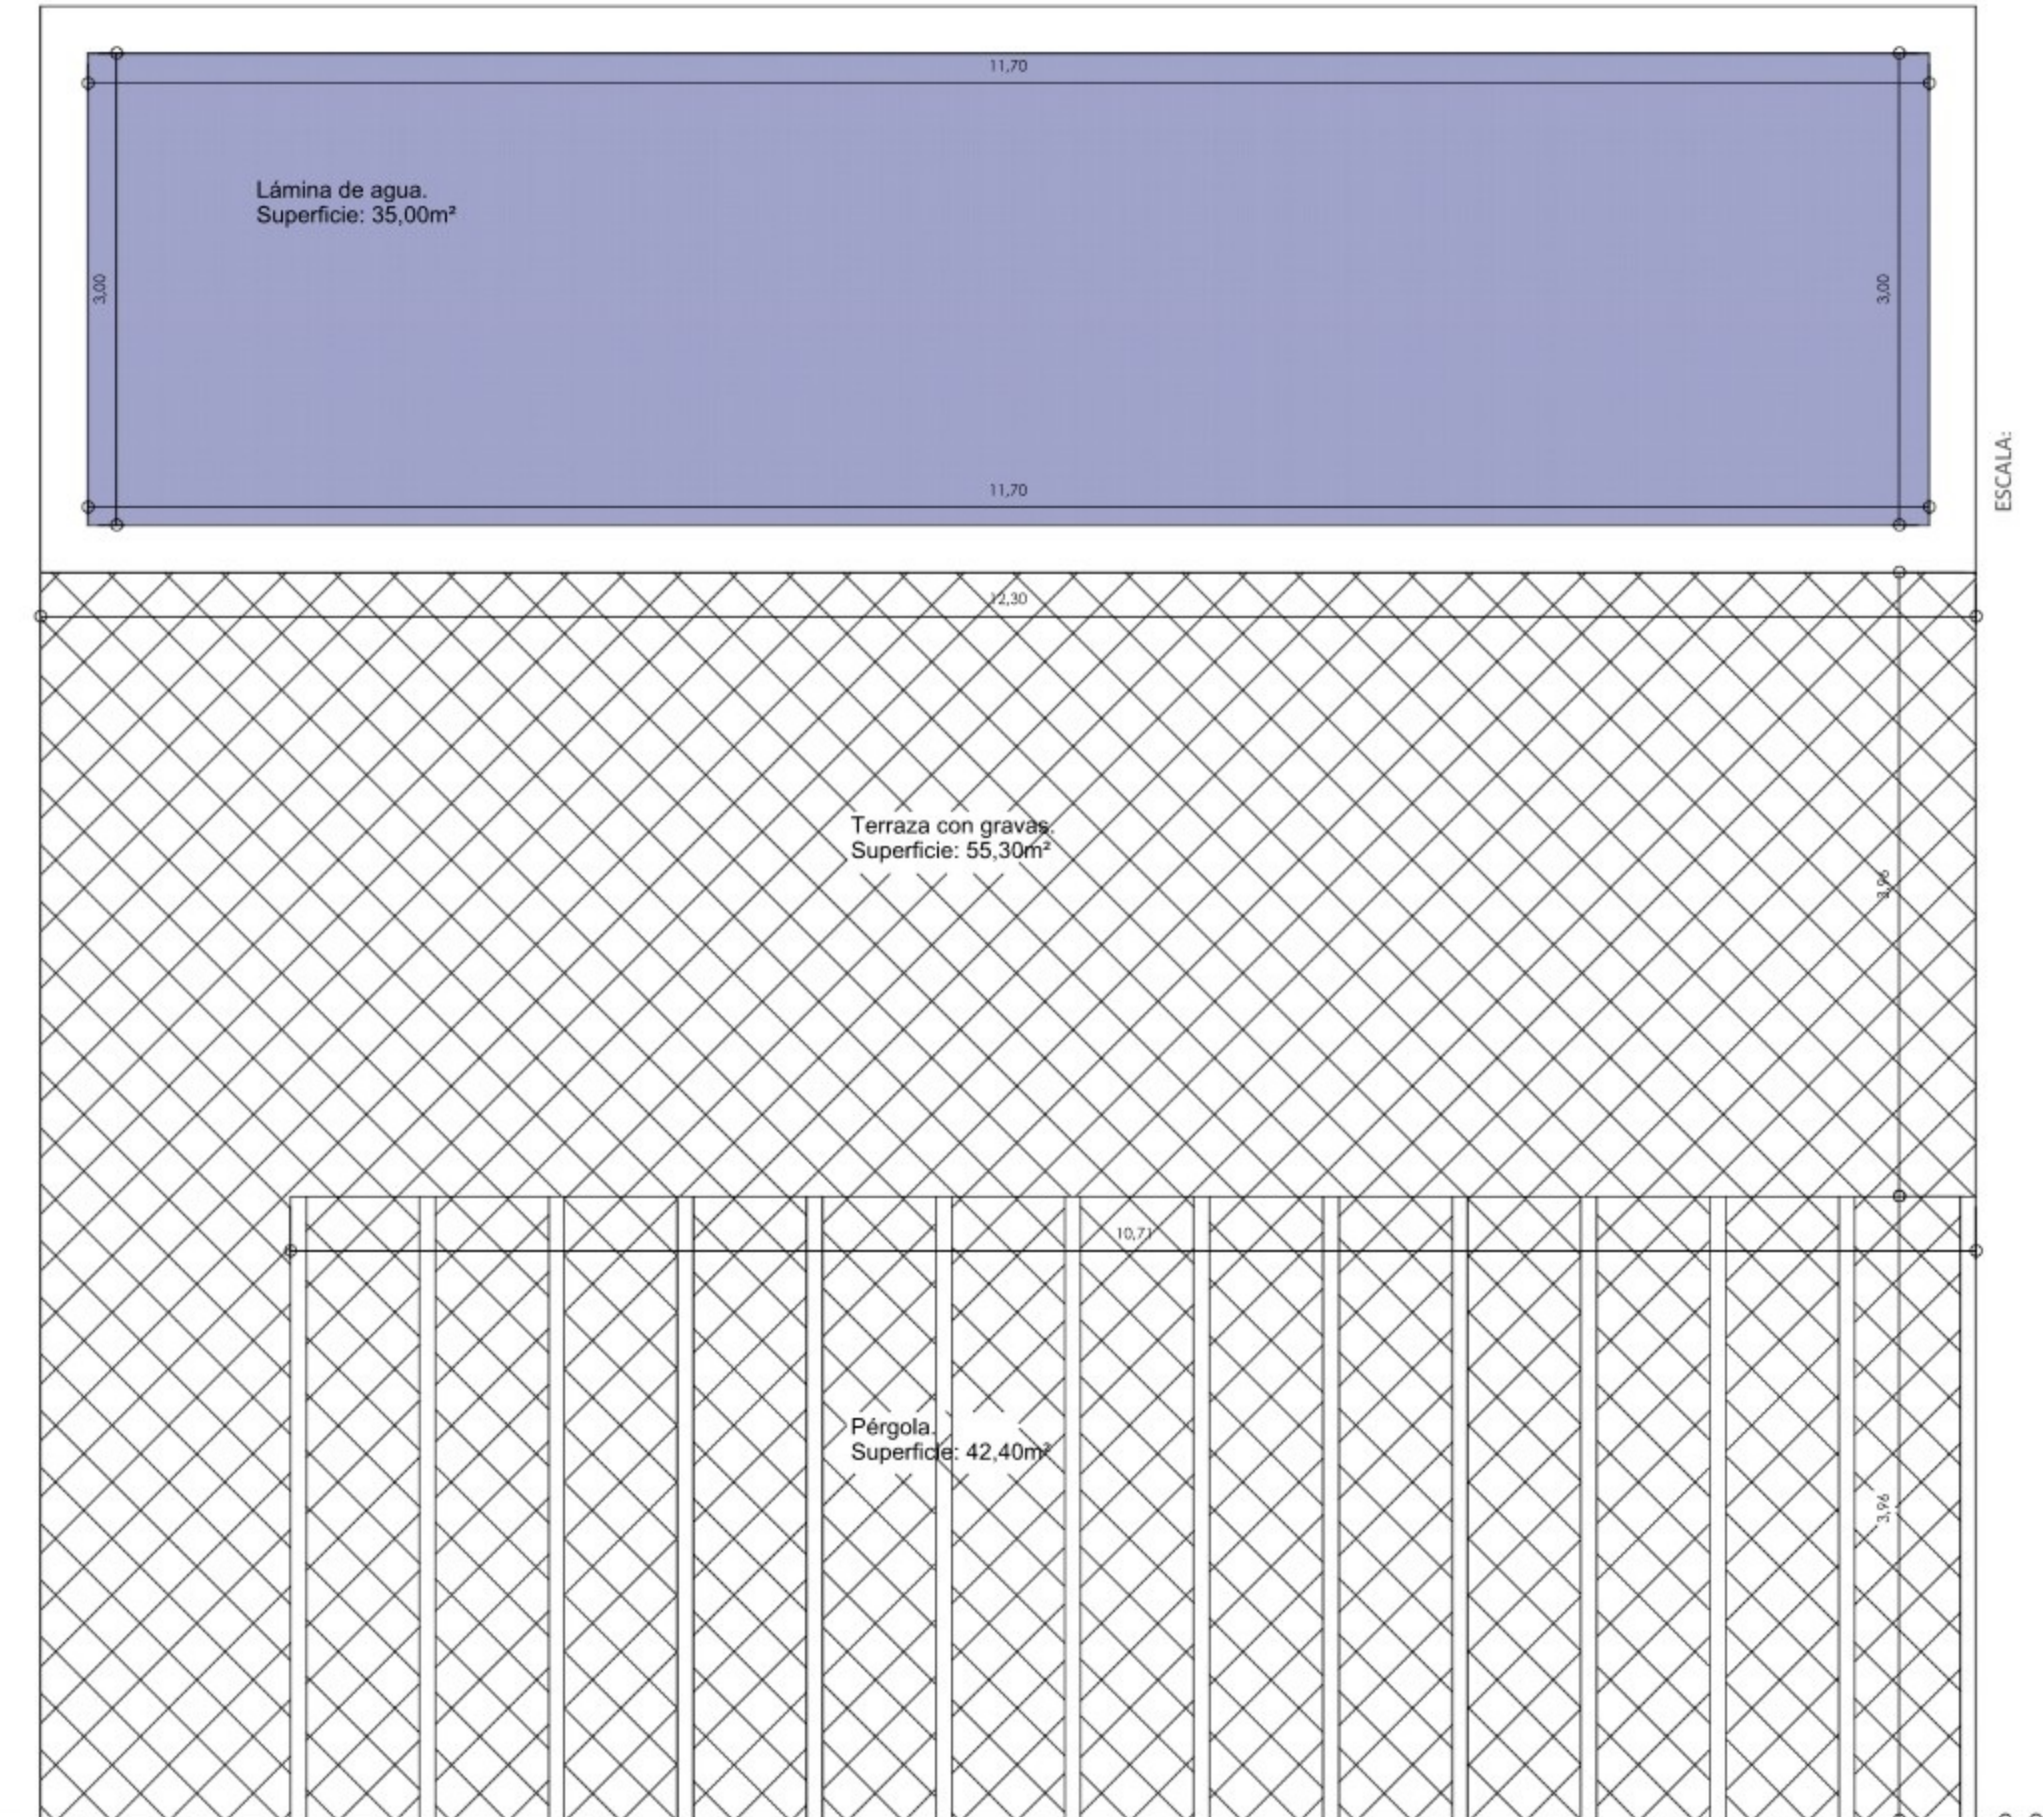



PLANTA BAJA. DISTRIBUCIÓN.

CUADRO DE SUPERFICIES. ESTADO PROPUESTO.
 Superficie construida vivienda planta baja: 397,00m²
 Superficie construida planta sótano: 397,00m²
 Superficie construida anexo: 29,00m²
 Superficie construida total computable: 426,00m²
 Superficie zona pavimentada: 64,60m²
 Superficie pérgola: 42,40m²
 Superficie piscina: 35,00m²
 Superficie ocupada total: 568,00m²
 Volumen vivienda: 1.500,00m³
 Volumen anexo: 120,00m³
CUADRO DE SUPERFICIES FINCA.
 Superficie parcela: 14.200,00m²
 Superficie ocupada permitida (4%): 568,00m²
 Superficie edificable permitida (3%): 426,00m²
 Volumen máximo permitido: 1.500,00m³
 Superficie máxima piscina: 35,00m²

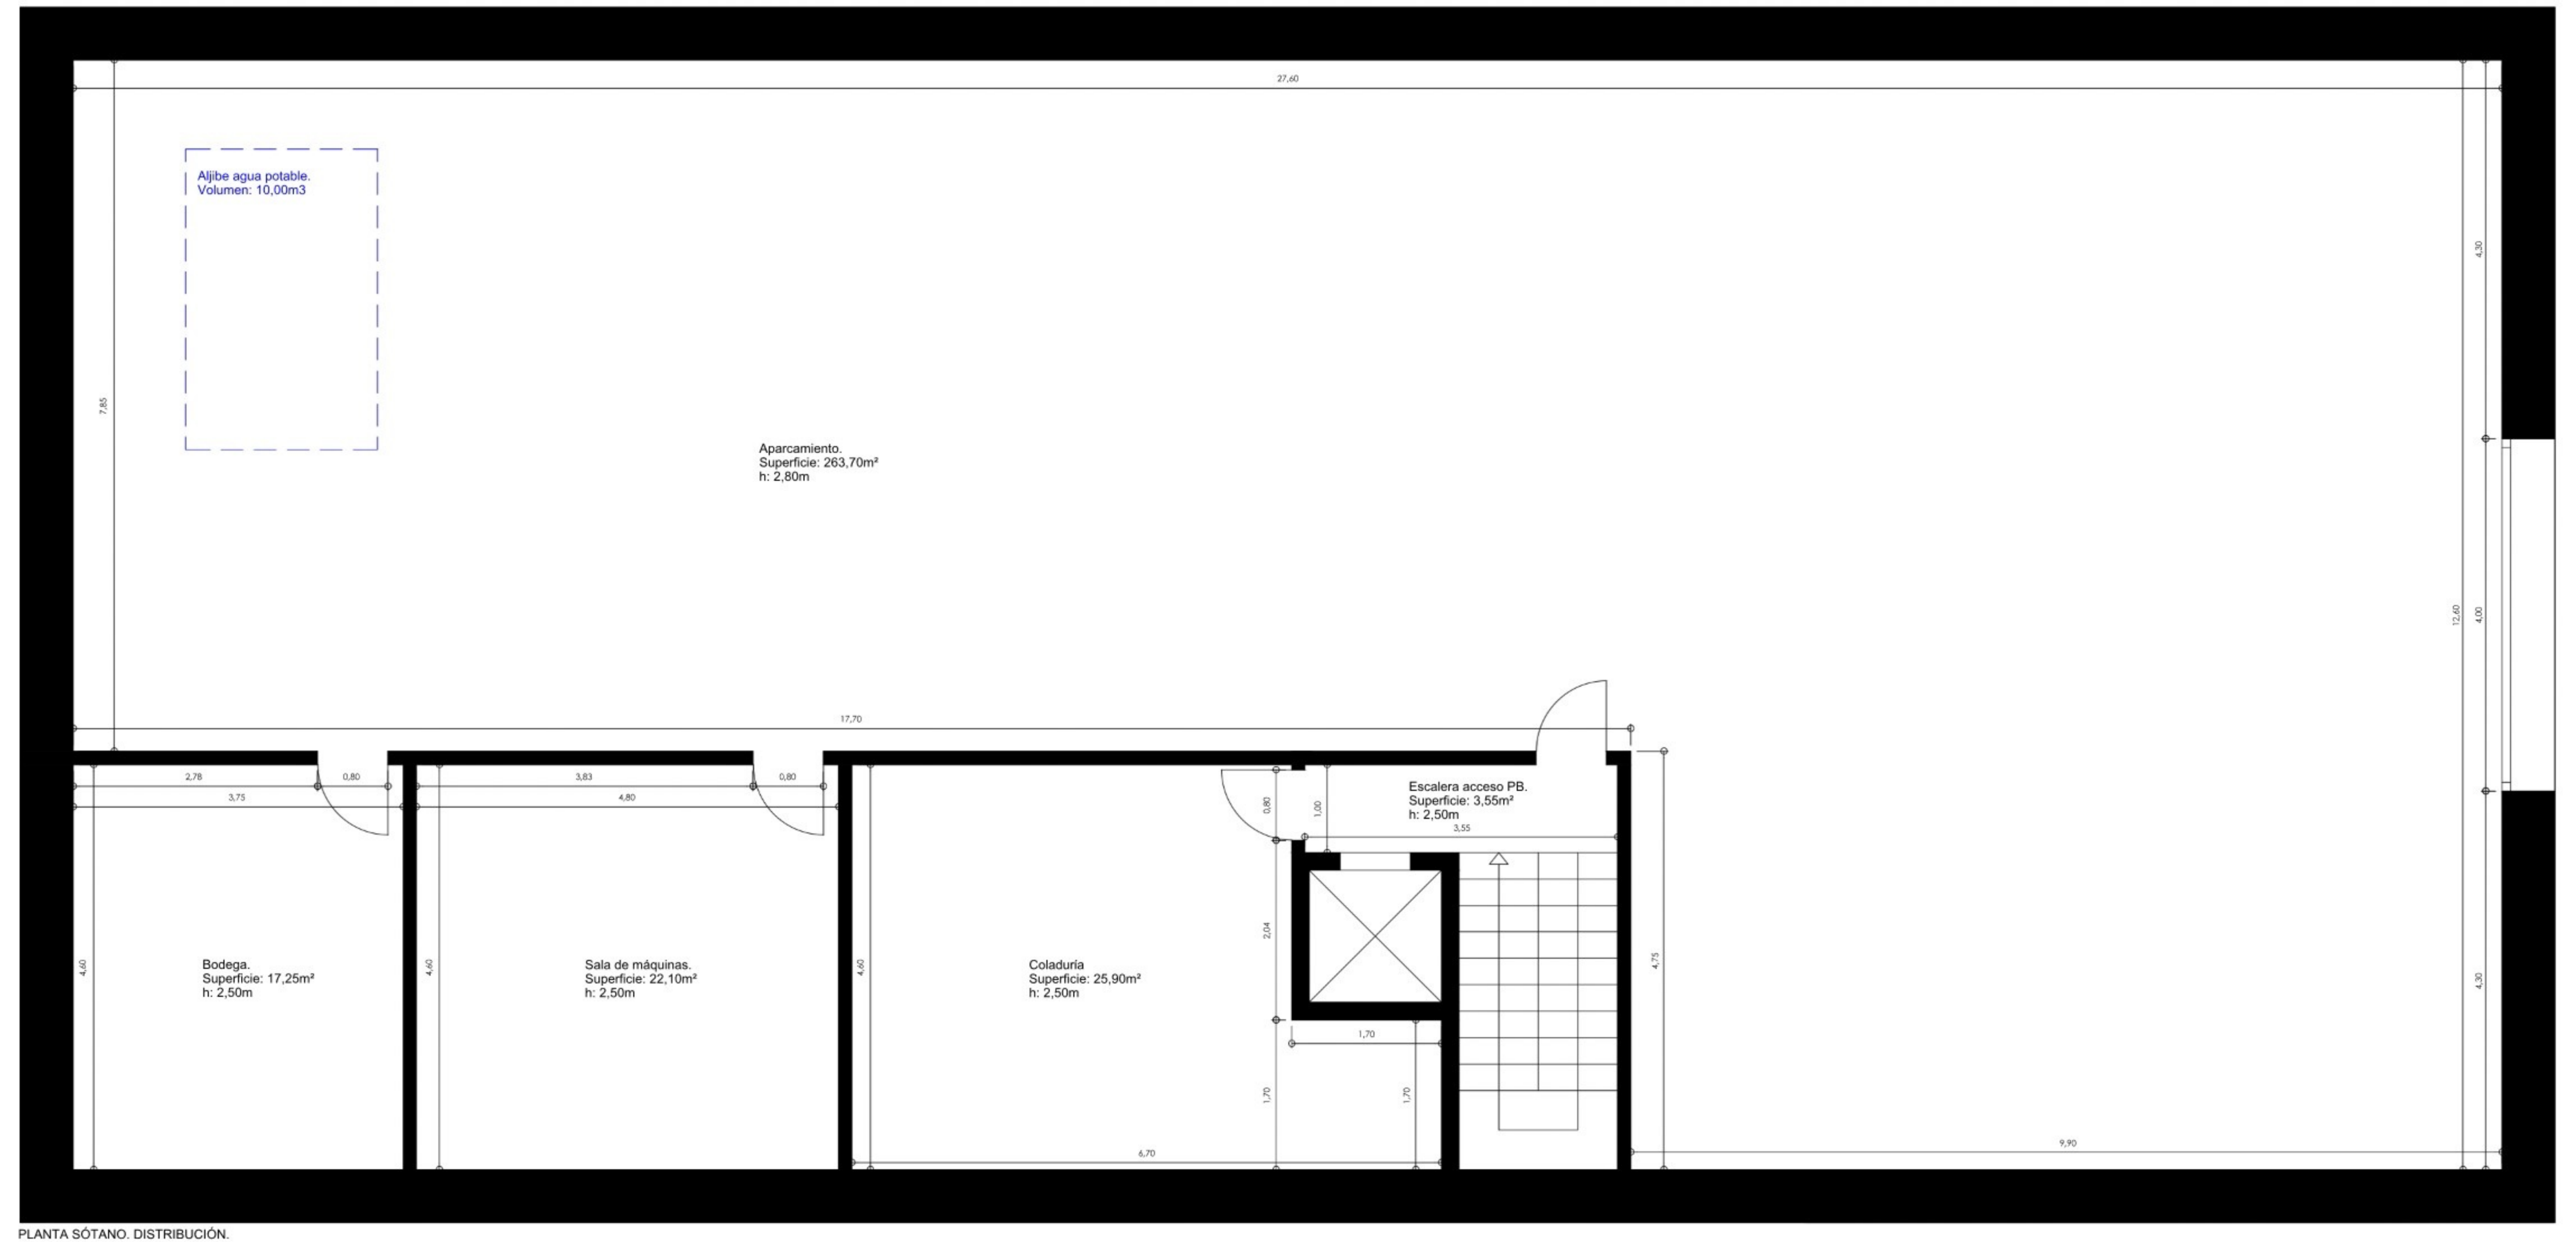

CUADRO DE SUPERFICIES. ESTADO PROPUESTO.
 Superficie construida vivienda planta baja: 397,00m²
 Superficie construida planta sótano: 397,00m²
 Superficie construida anexo: 29,00m²
 Superficie construida total computable: 426,00m²
 Superficie zona pavimentada: 64,60m²
 Superficie pérgola: 42,40m²
 Superficie piscina: 35,00m²
 Superficie ocupada total: 568,00m²
 Volumen vivienda: 1.500,00m³
 Volumen anexo: 120,00m³
CUADRO DE SUPERFICIES FINCA.
 Superficie parcela: 14.200,00m²
 Superficie ocupada permitida (4%): 568,00m²
 Superficie edificable permitida (3%): 426,00m²
 Volumen máximo permitido: 1.500,00m³
 Superficie máxima piscina: 35,00m²

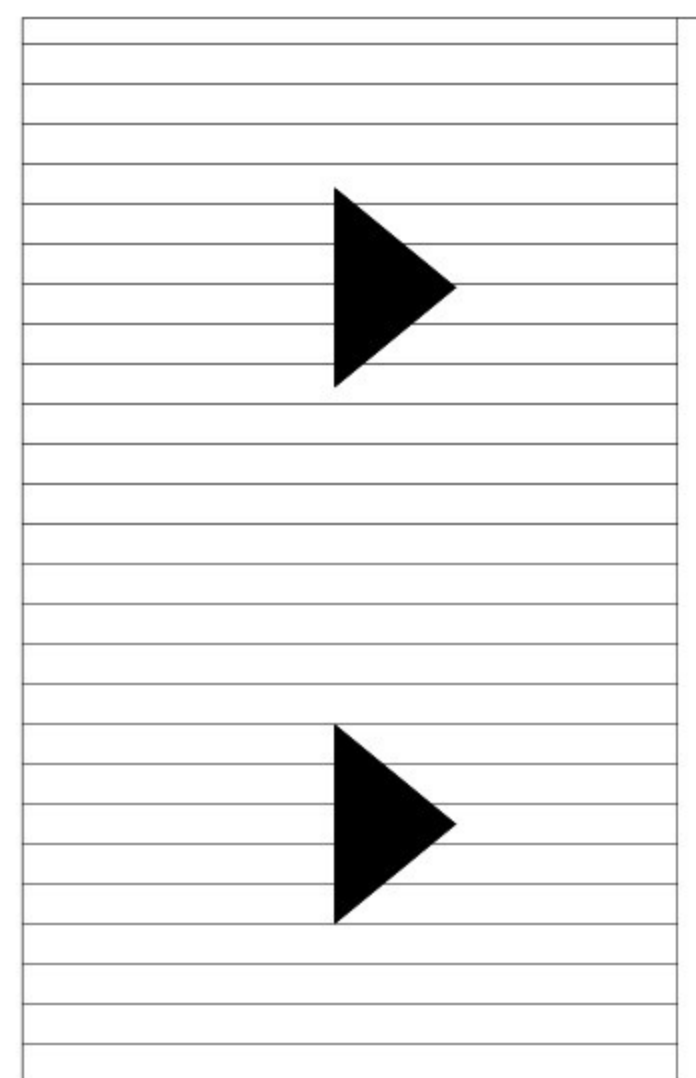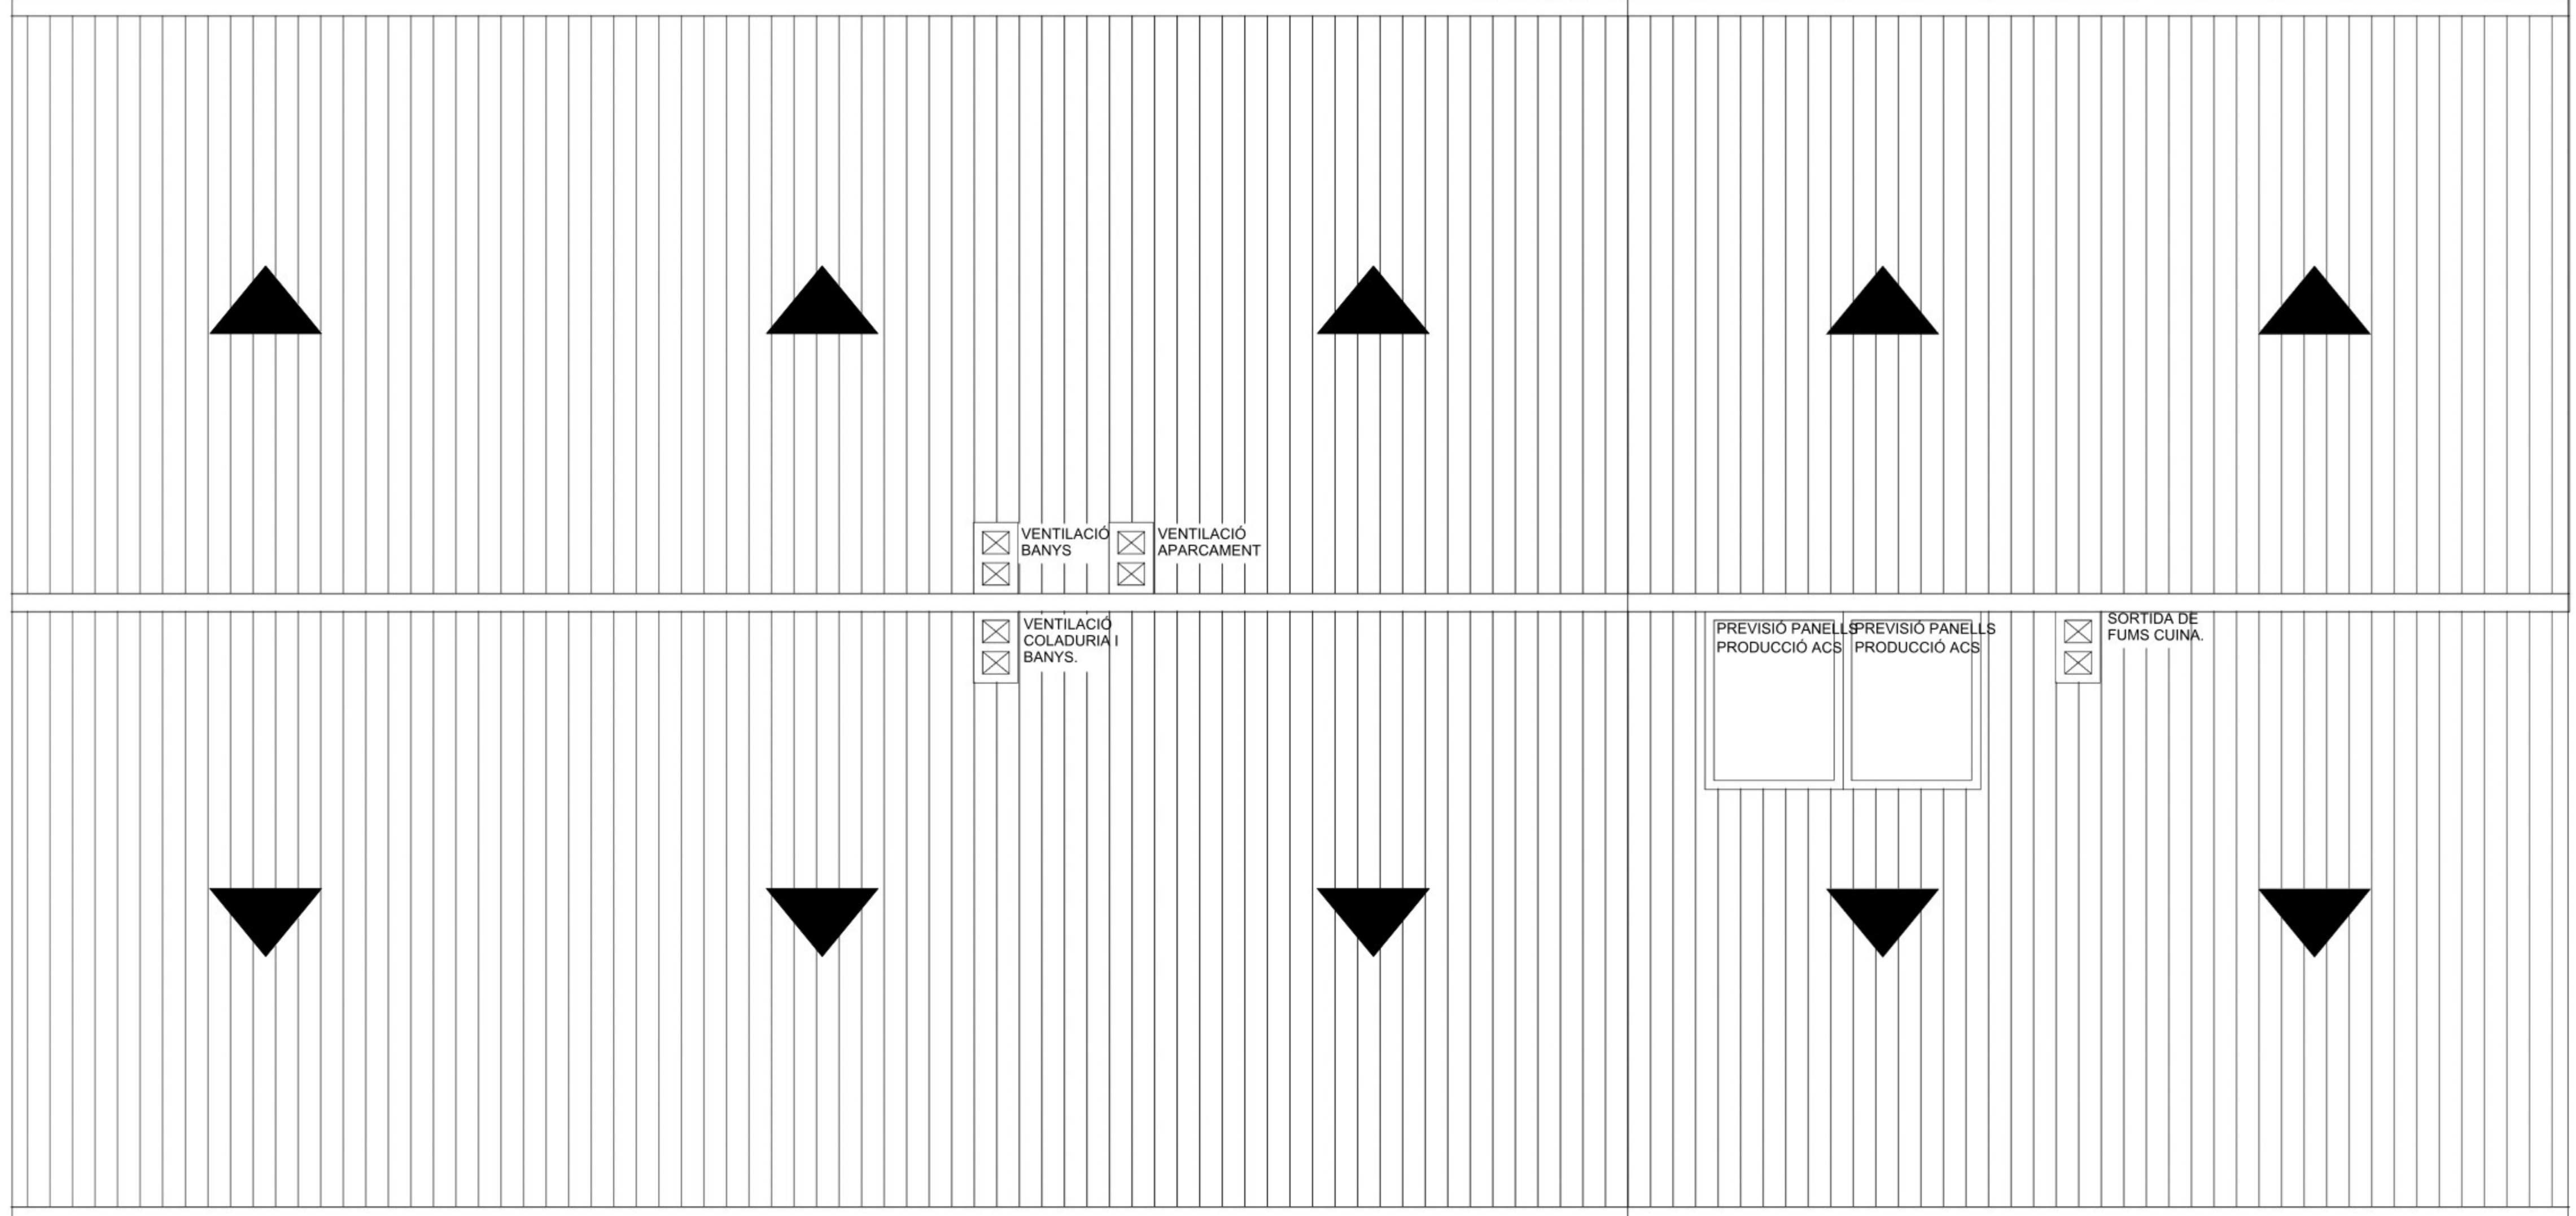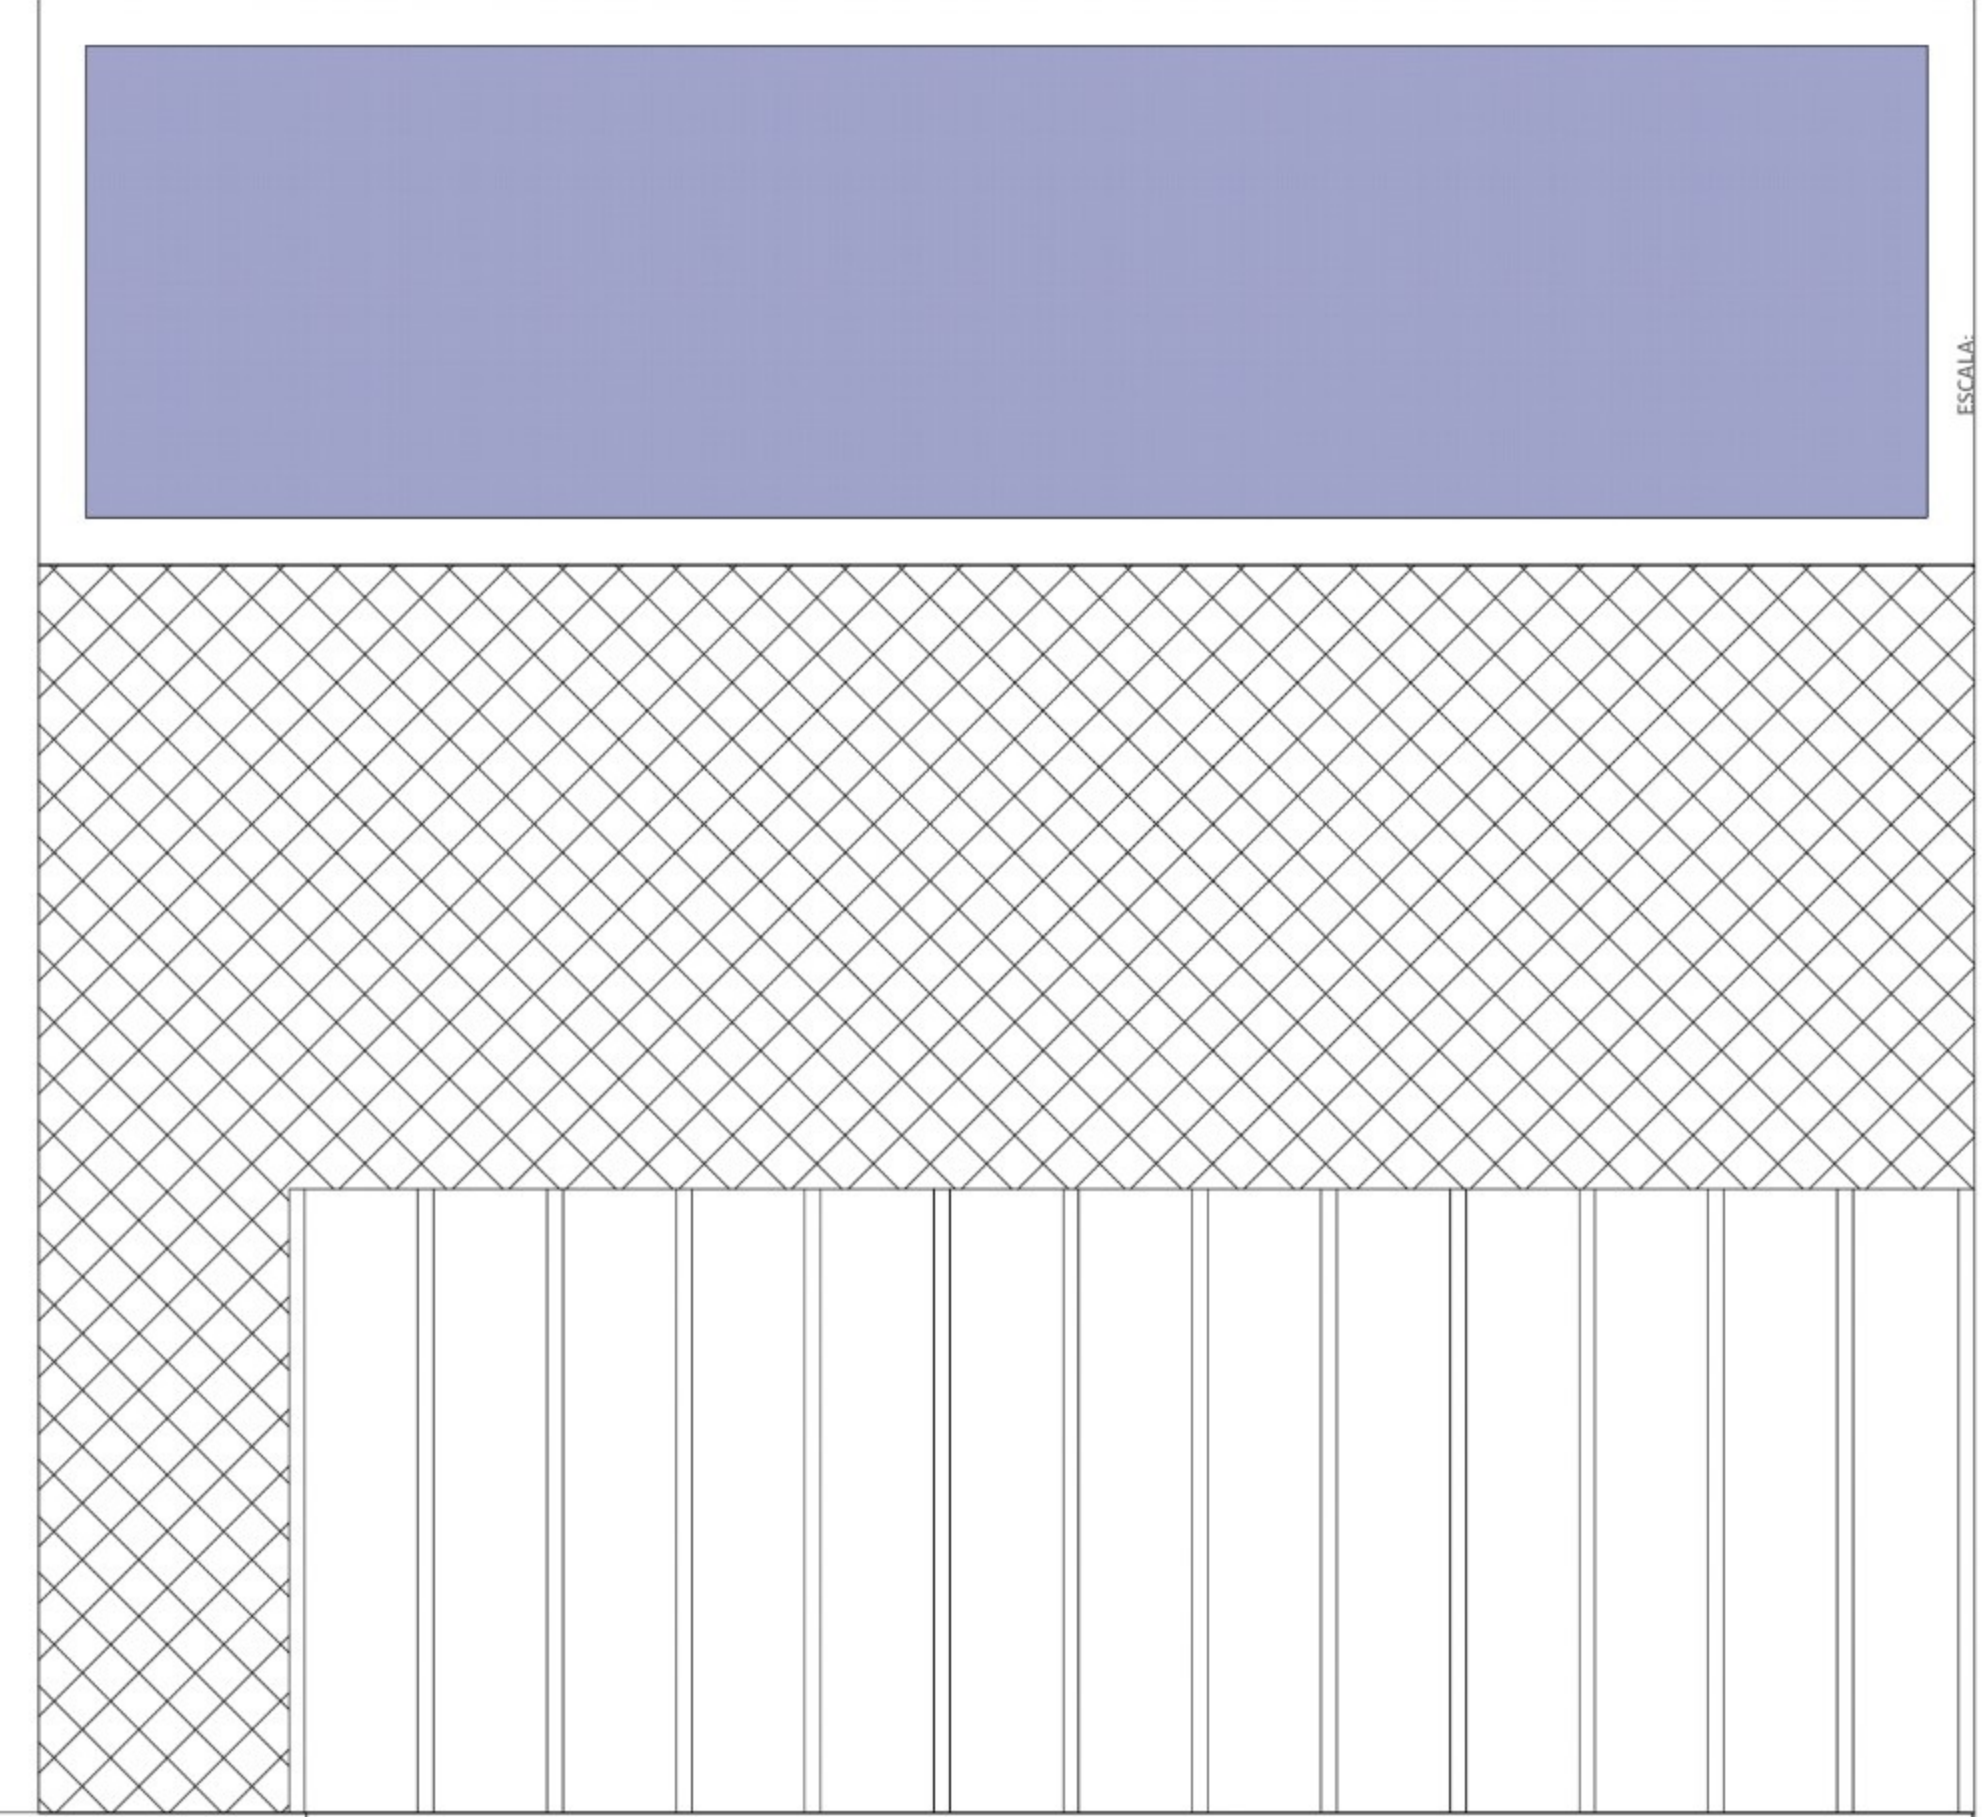

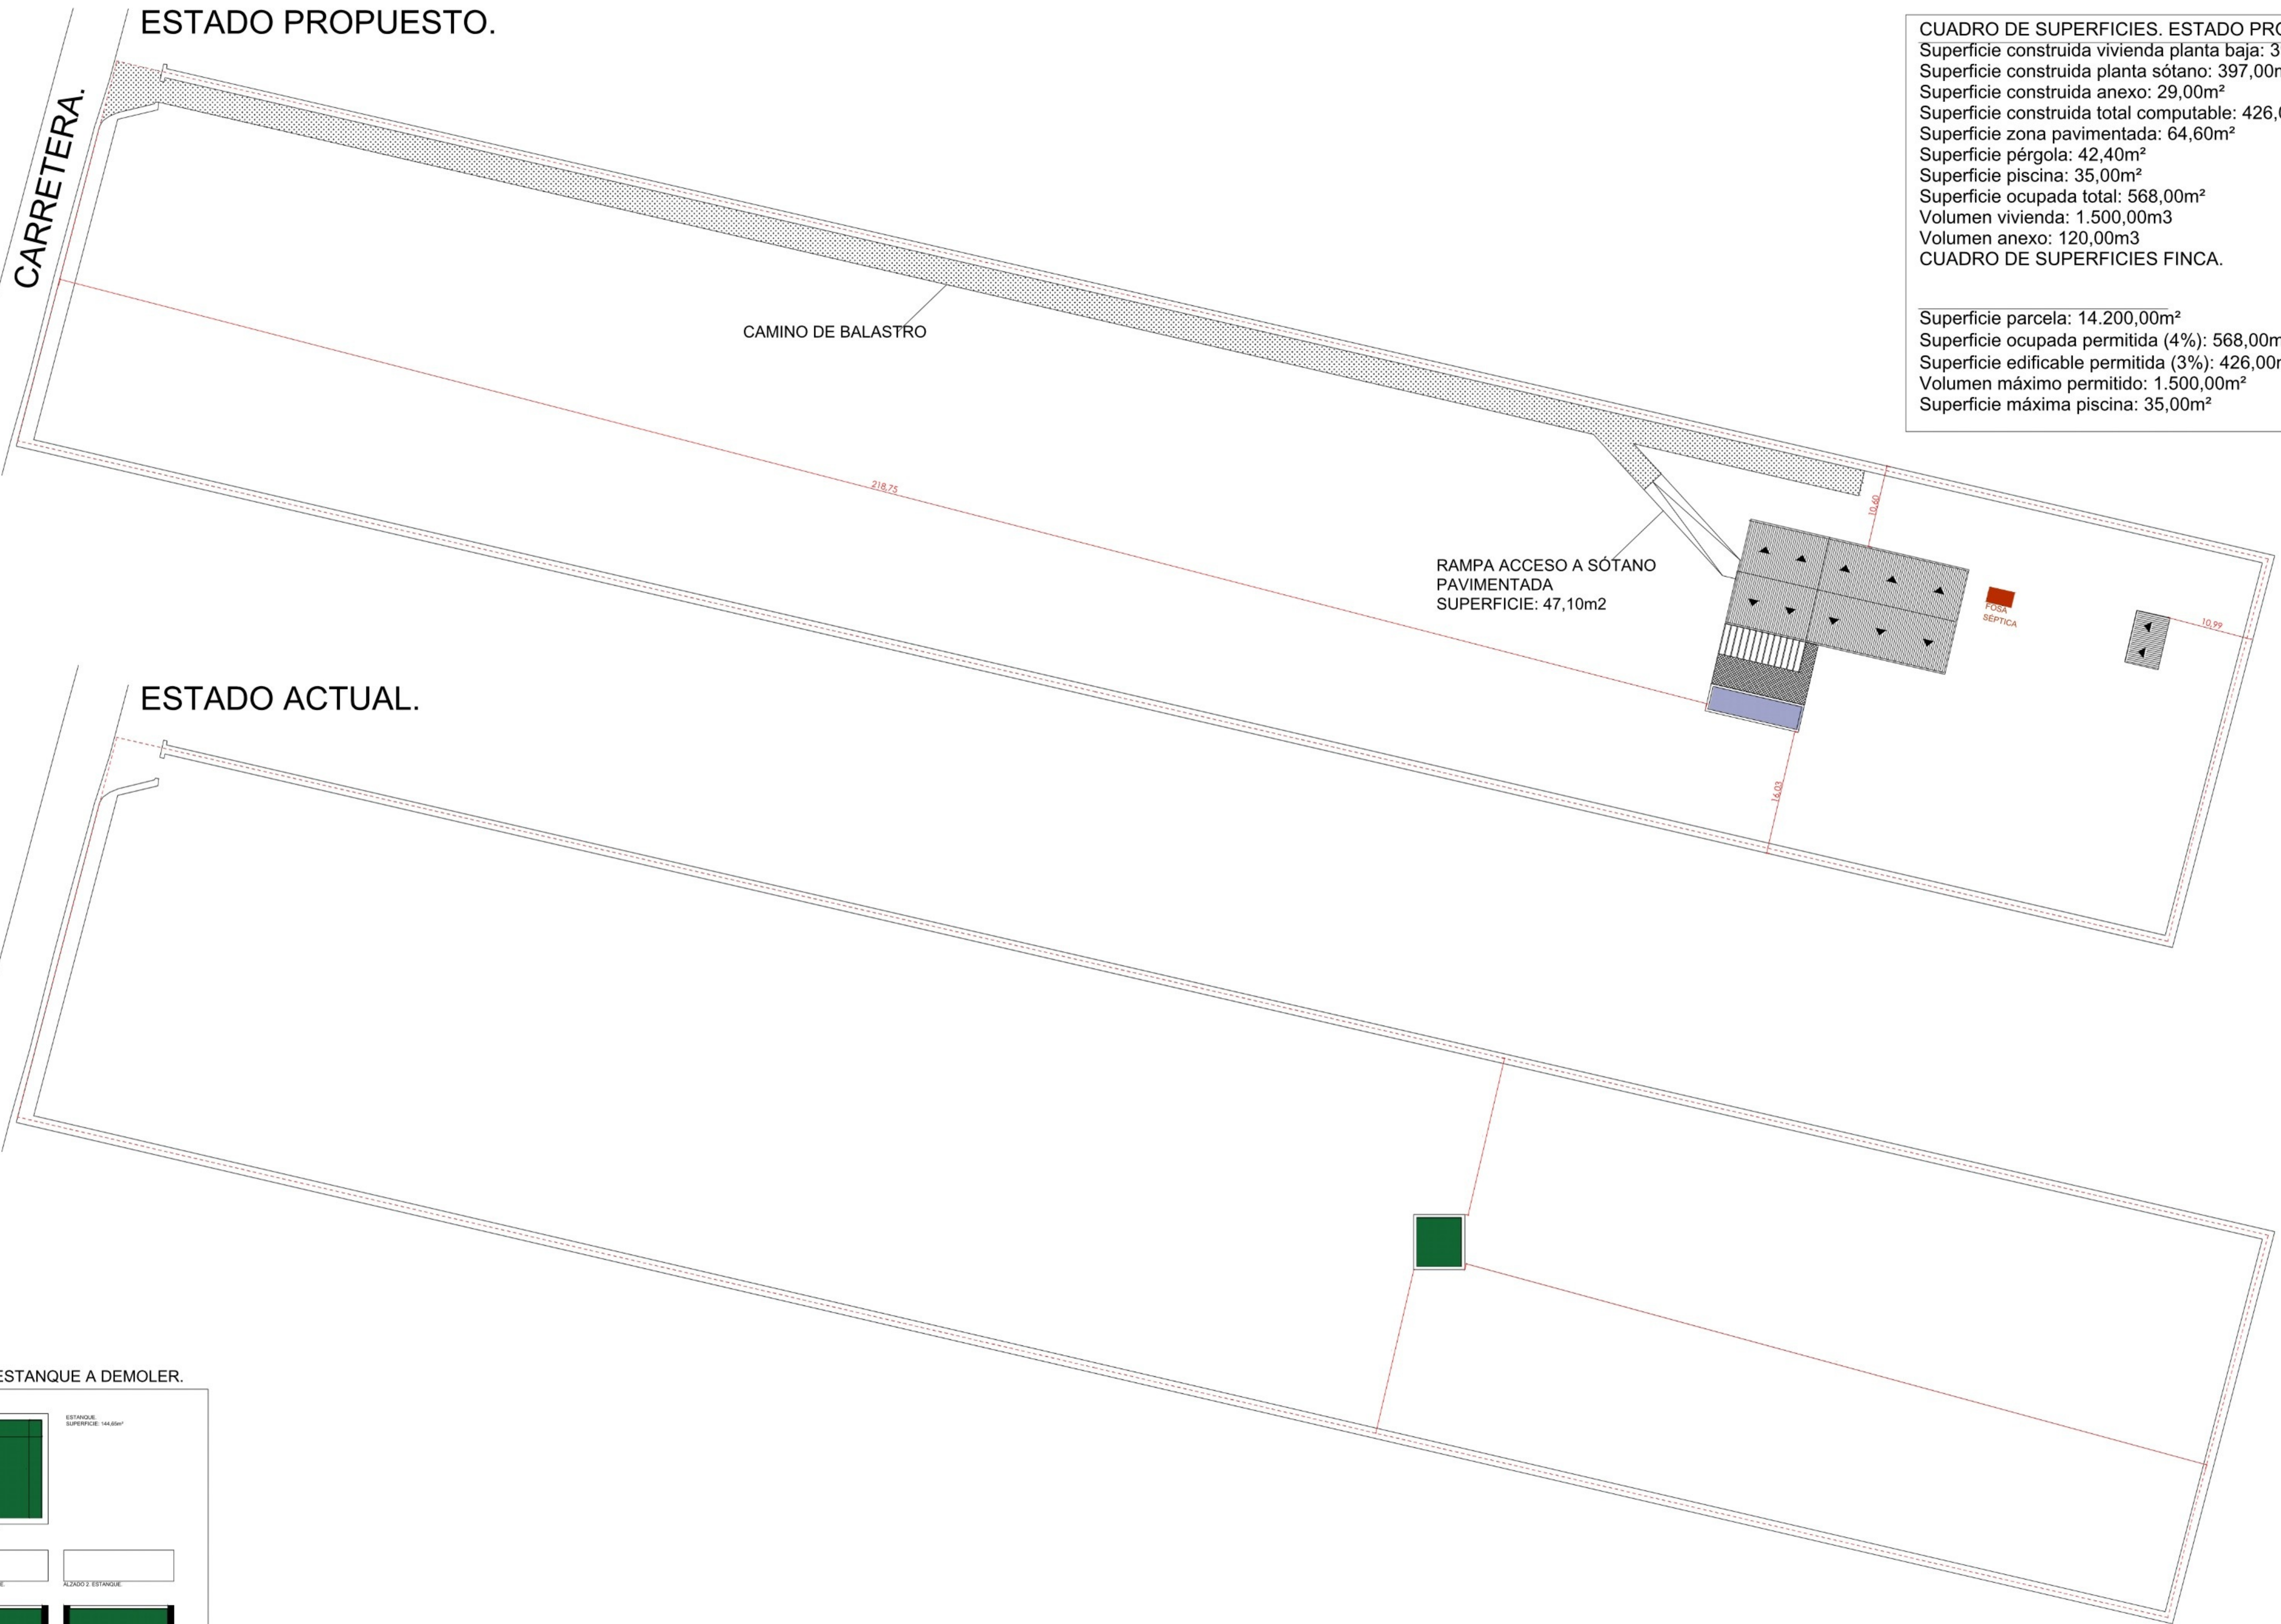


CUADRO DE SUPERFICIES. ESTADO PROPUUESTO.


- Superficie construida vivienda planta baja: 397,00m²
- Superficie construida planta sótano: 397,00m²
- Superficie construida anexo: 29,00m²
- Superficie construida total computable: 426,00m²
- Superficie zona pavimentada: 64,60m²
- Superficie pérgola: 42,40m²
- Superficie piscina: 35,00m²
- Superficie ocupada total: 568,00m²
- Volumen vivienda: 1.500,00m³
- Volumen anexo: 120,00m³

CUADRO DE SUPERFICIES FINCA.


- Superficie parcela: 14.200,00m²
- Superficie ocupada permitida (4%): 568,00m²
- Superficie edificable permitida (3%): 426,00m²
- Volumen máximo permitido: 1.500,00m³
- Superficie máxima piscina: 35,00m²

DETALLE ESTANQUE A DEMOLER.

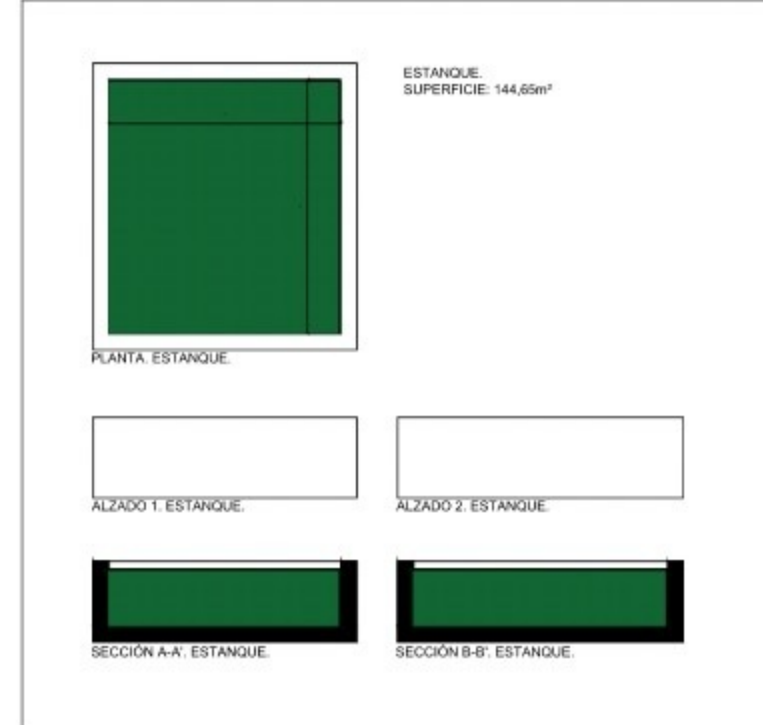


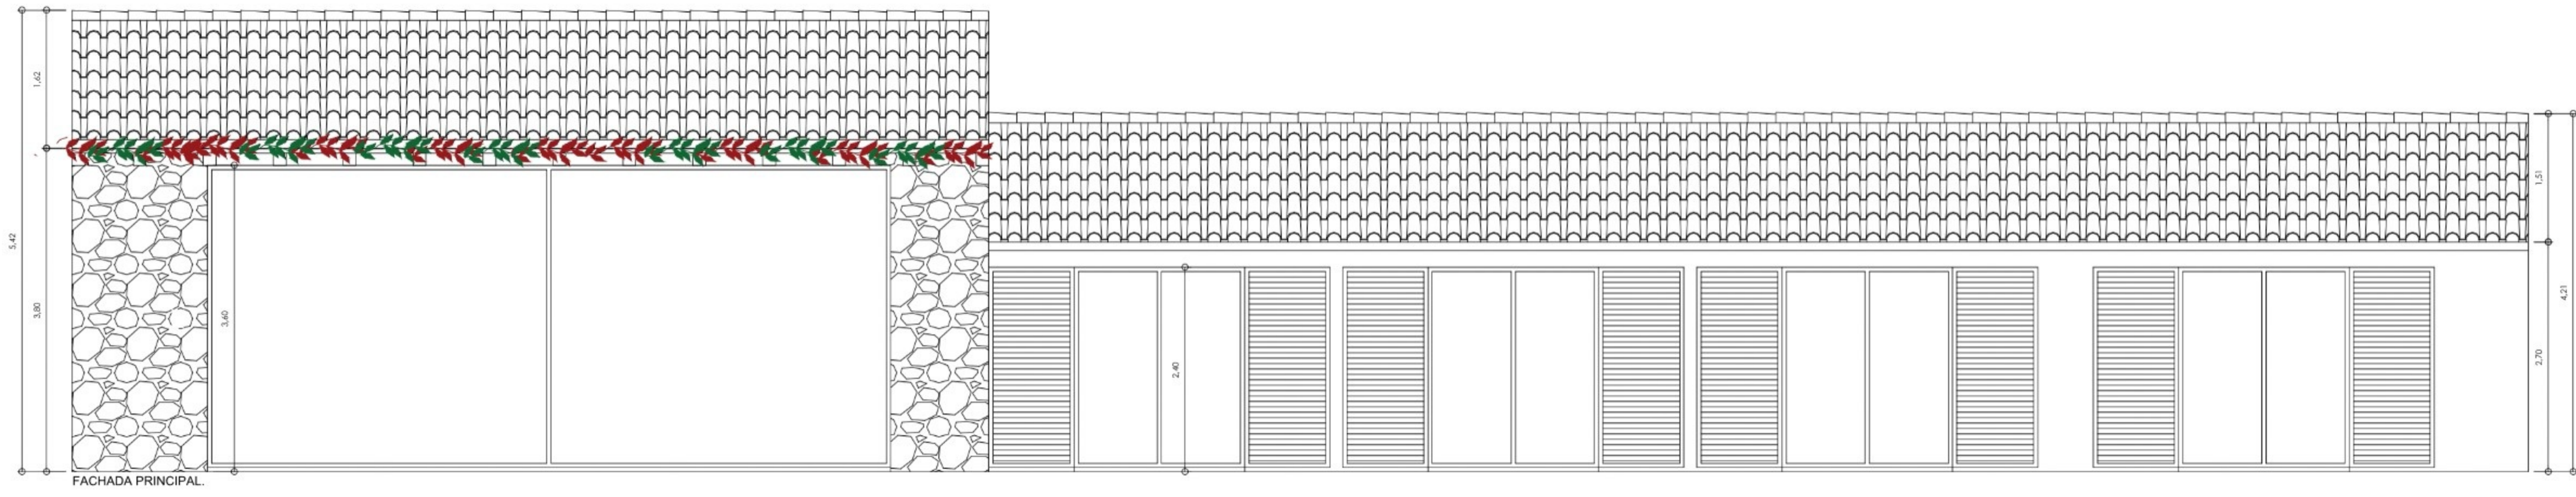


FACHADA PRINCIPAL

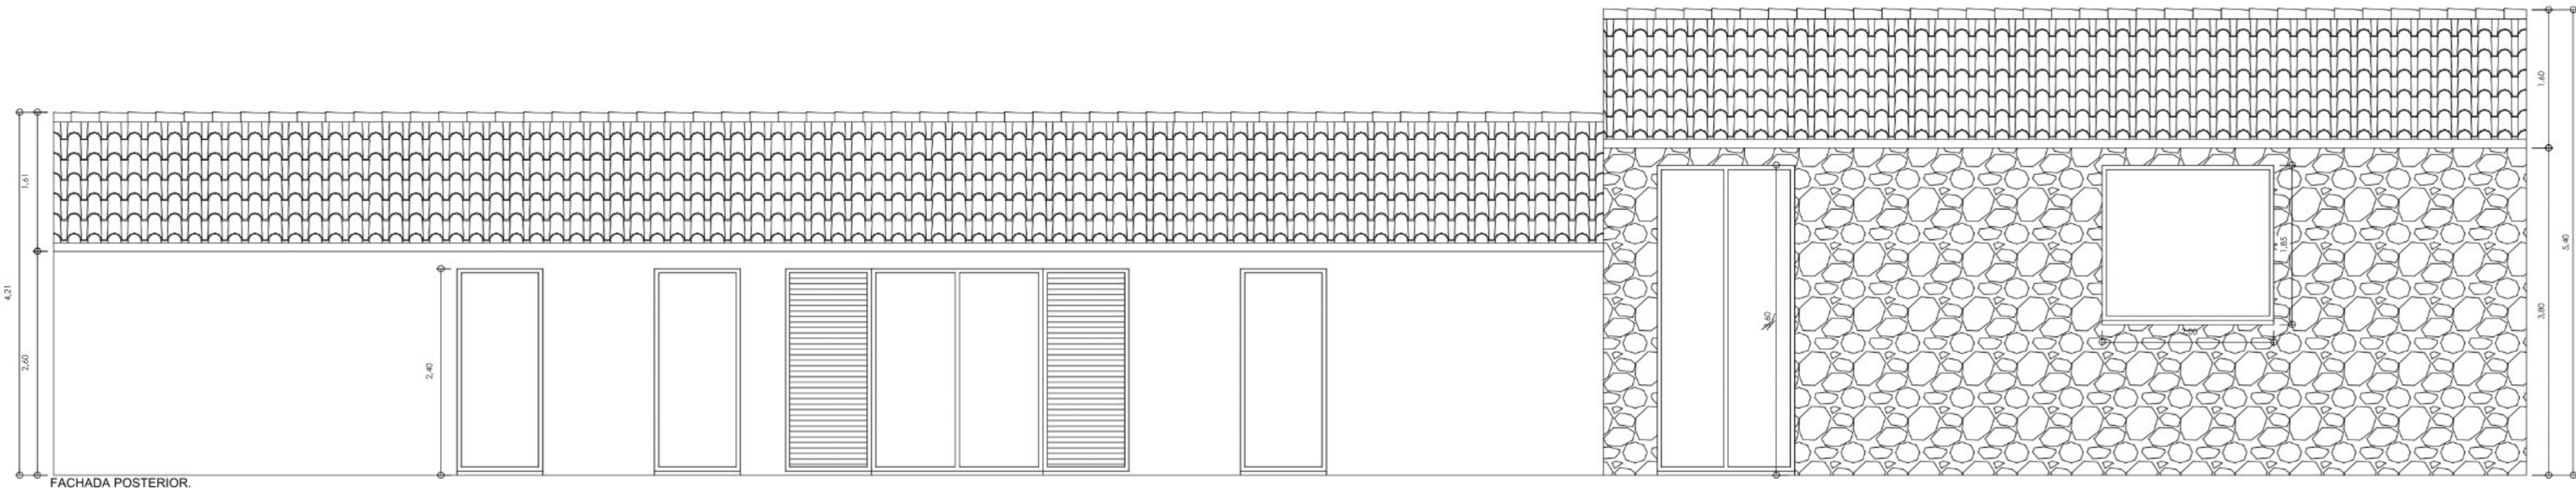

FACHADA POSTERIOR

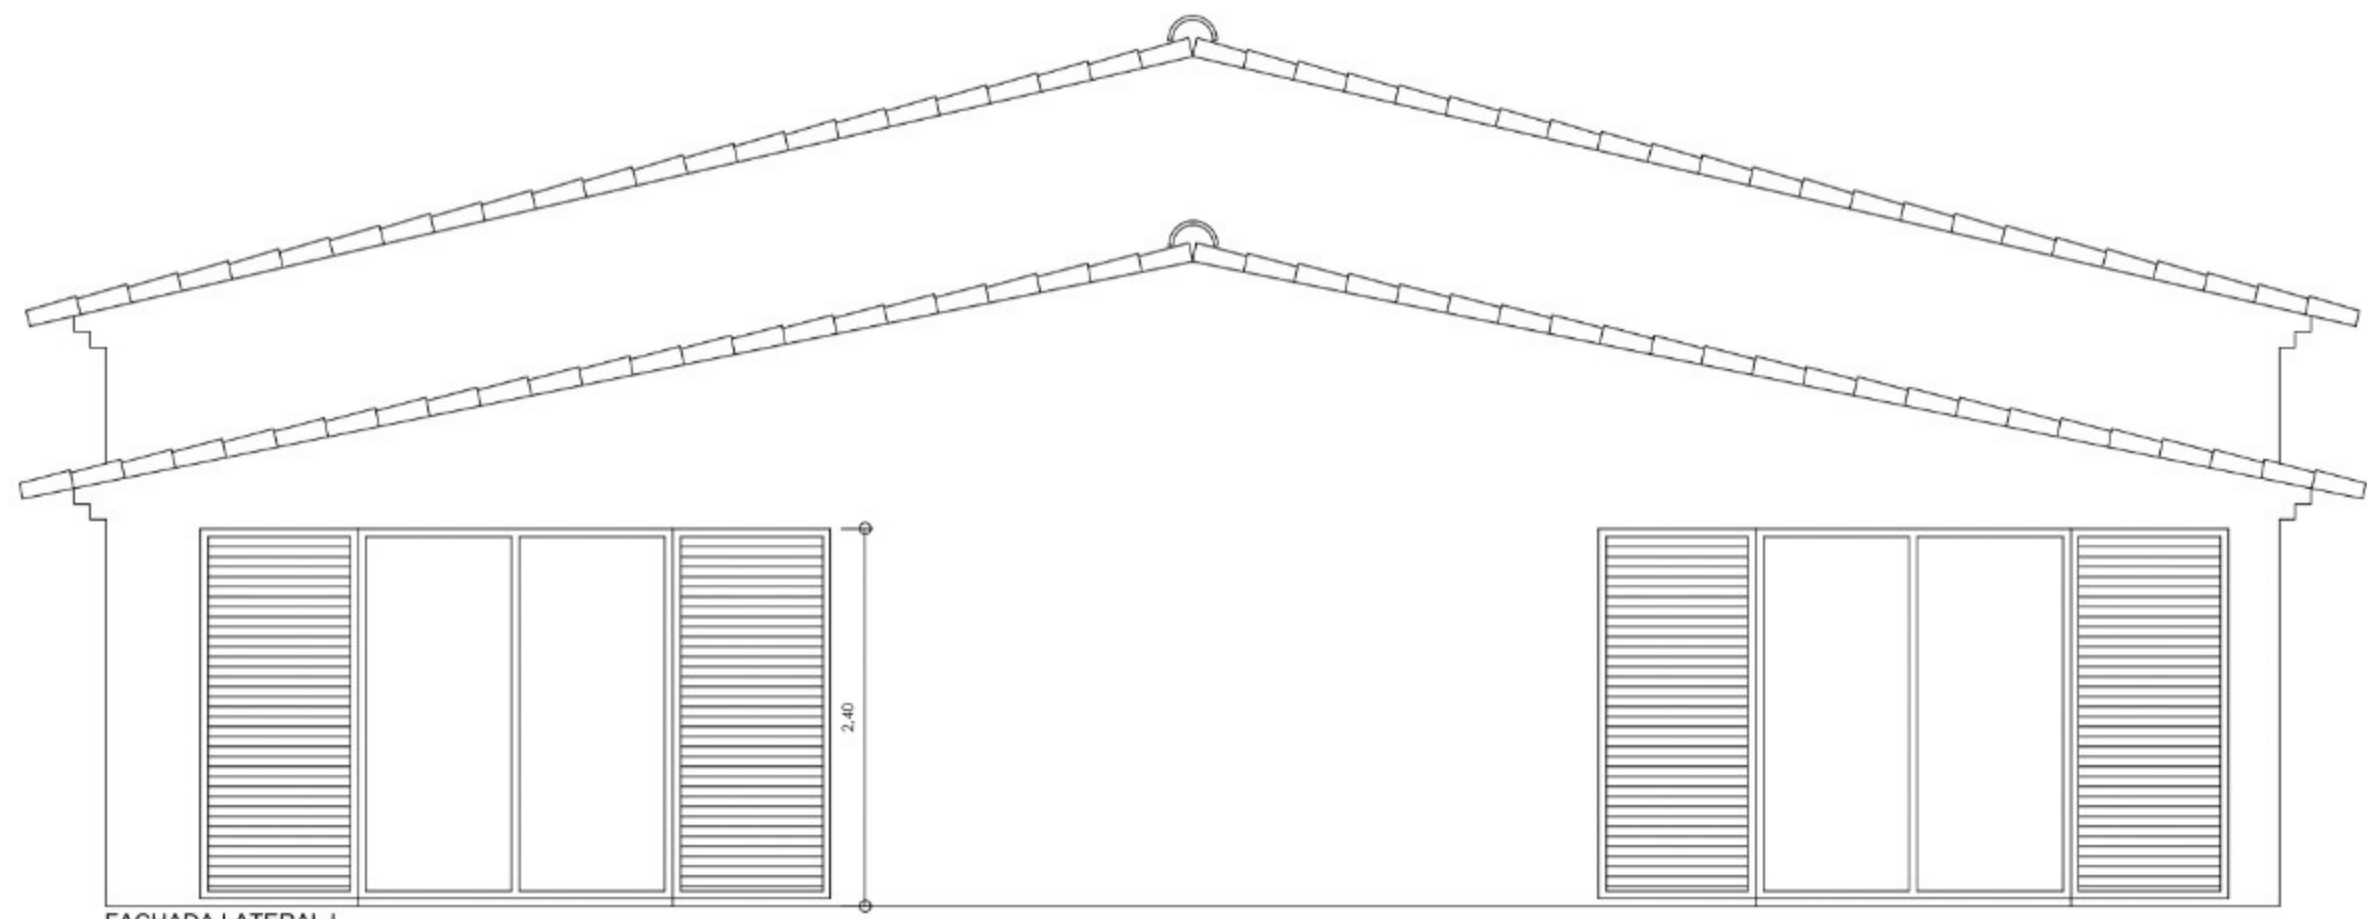


FACHADA LATERAL I

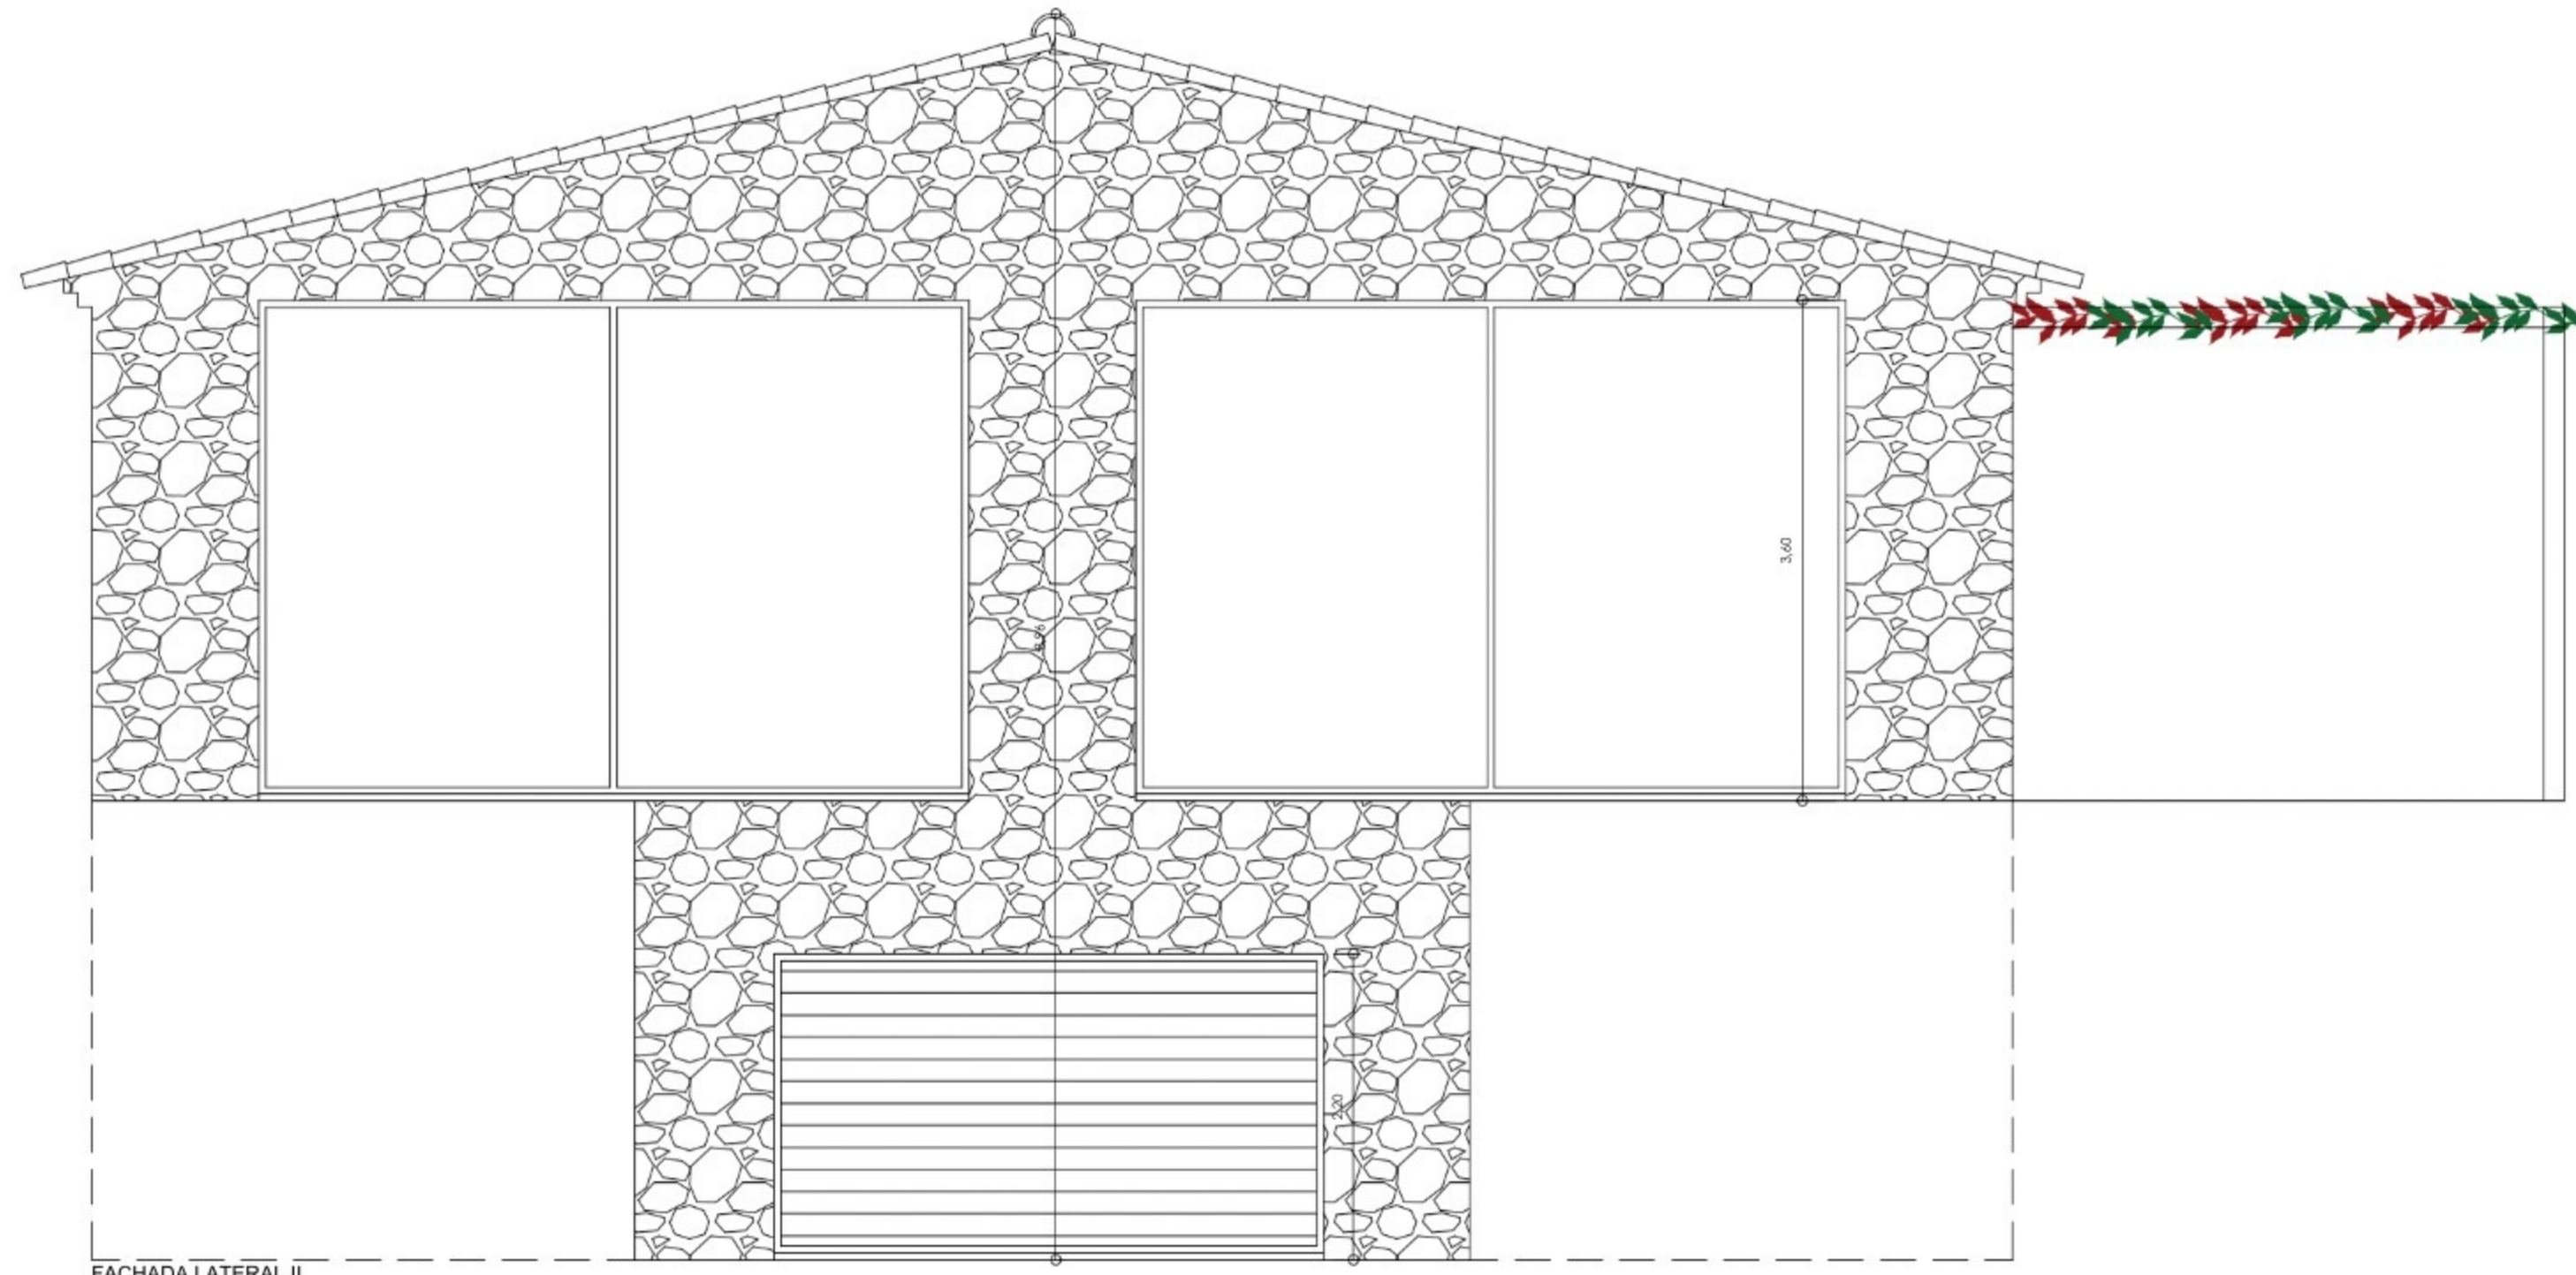

FACHADA LATERAL II


FACHADA PRINCIPAL

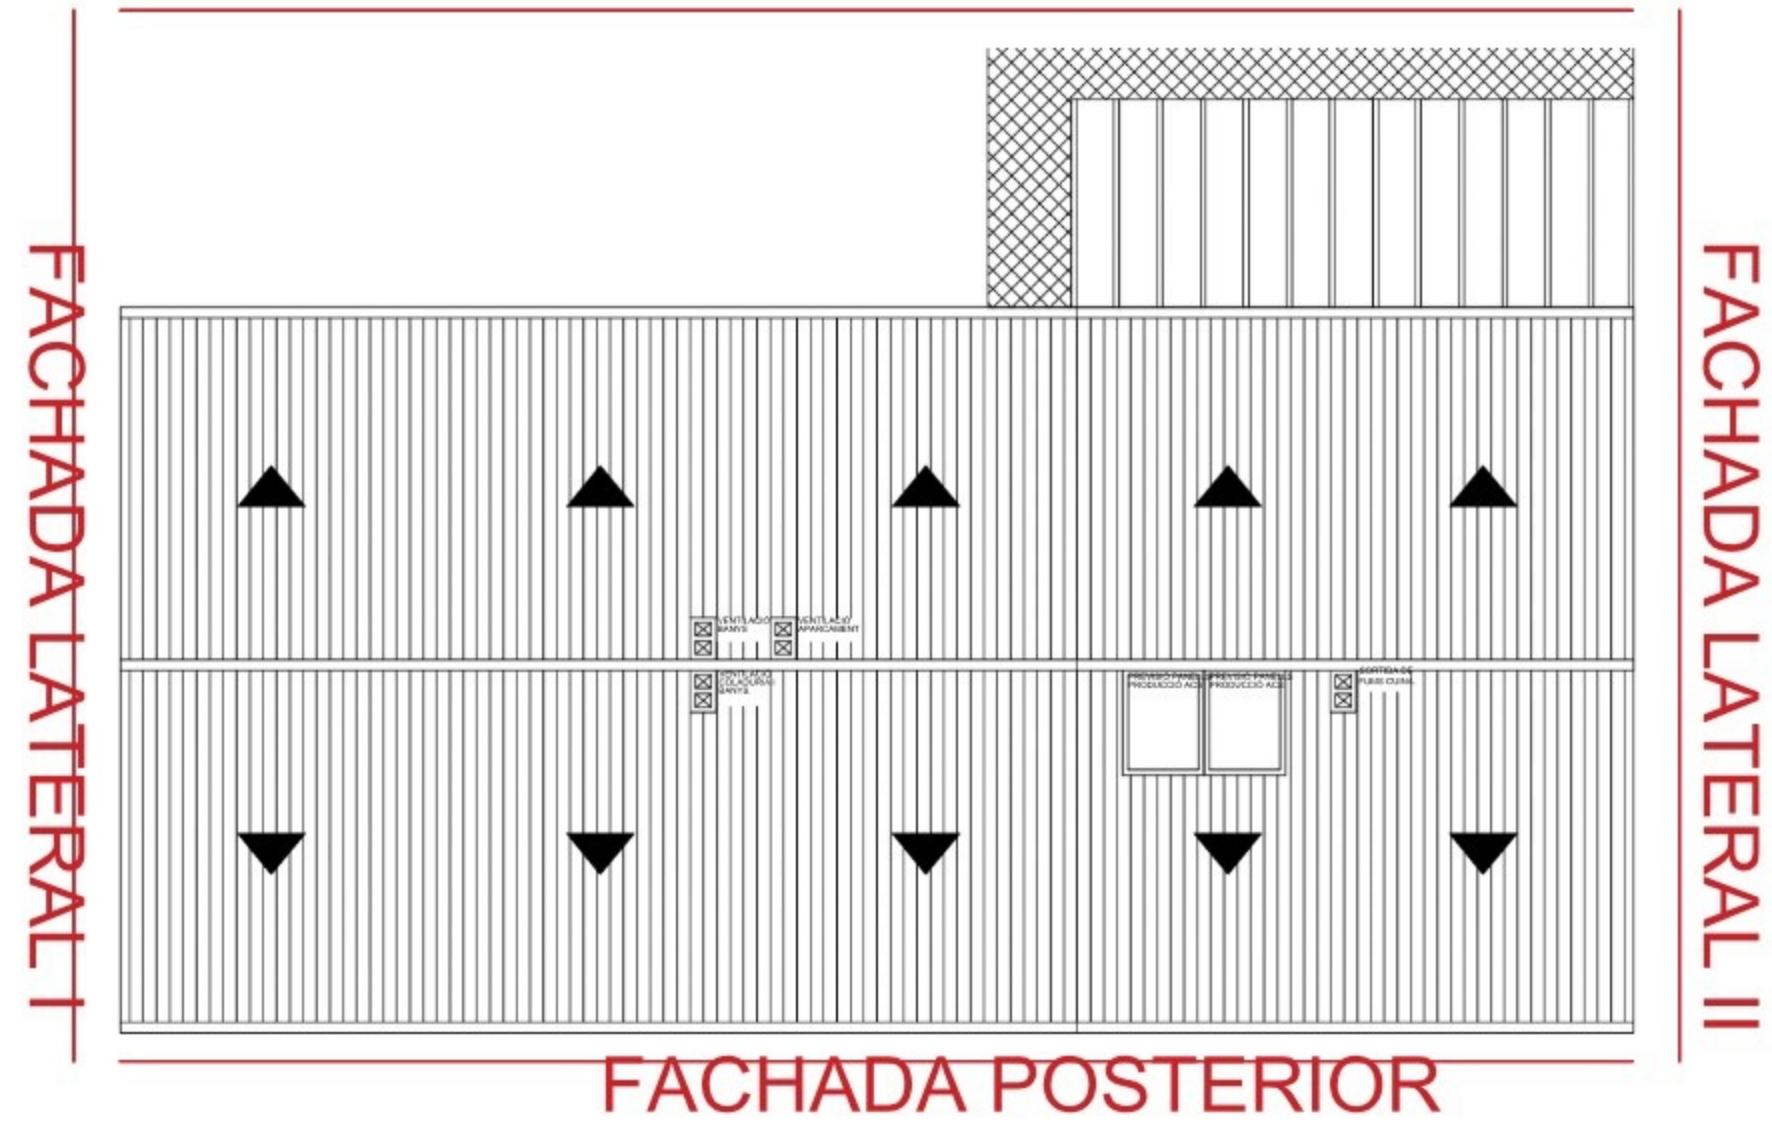


FACHADA LATERAL I

FACHADA LATERAL II


FACHADA POSTERIOR

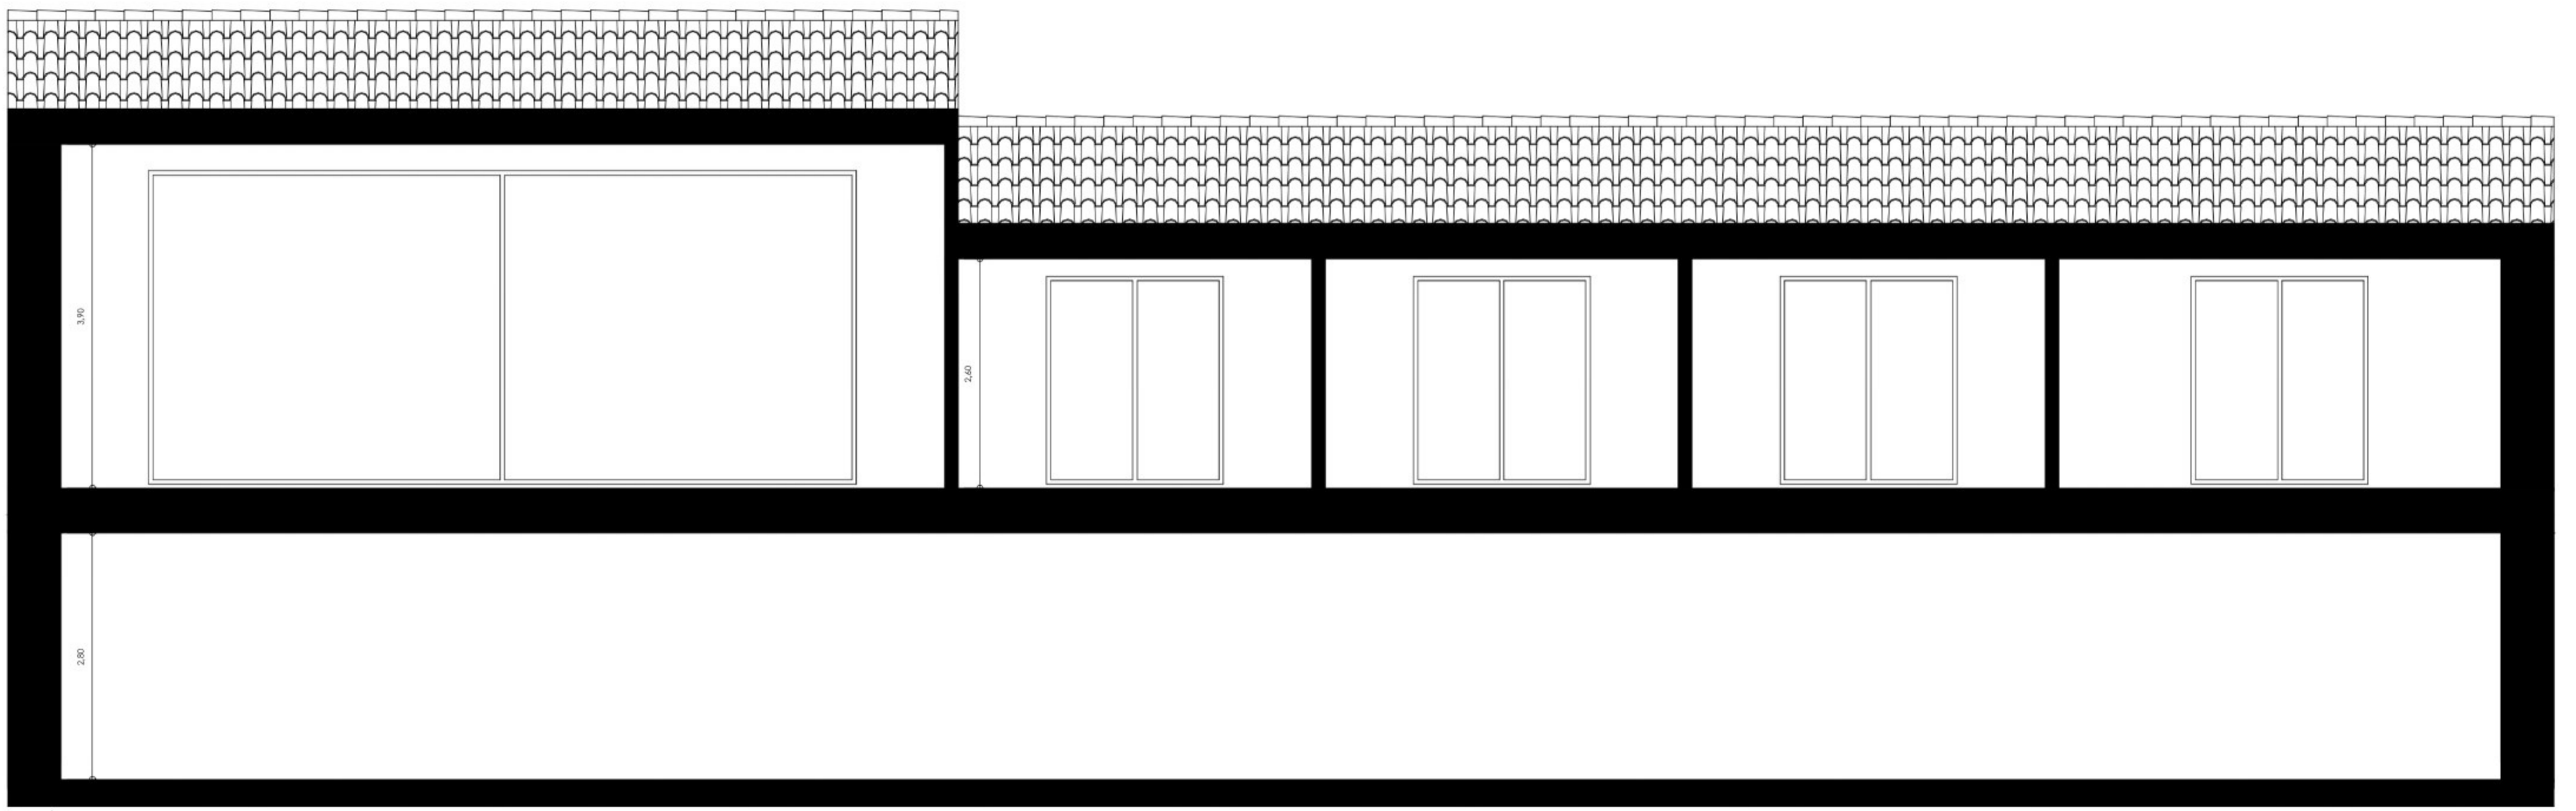


SECCIÓN A-A'

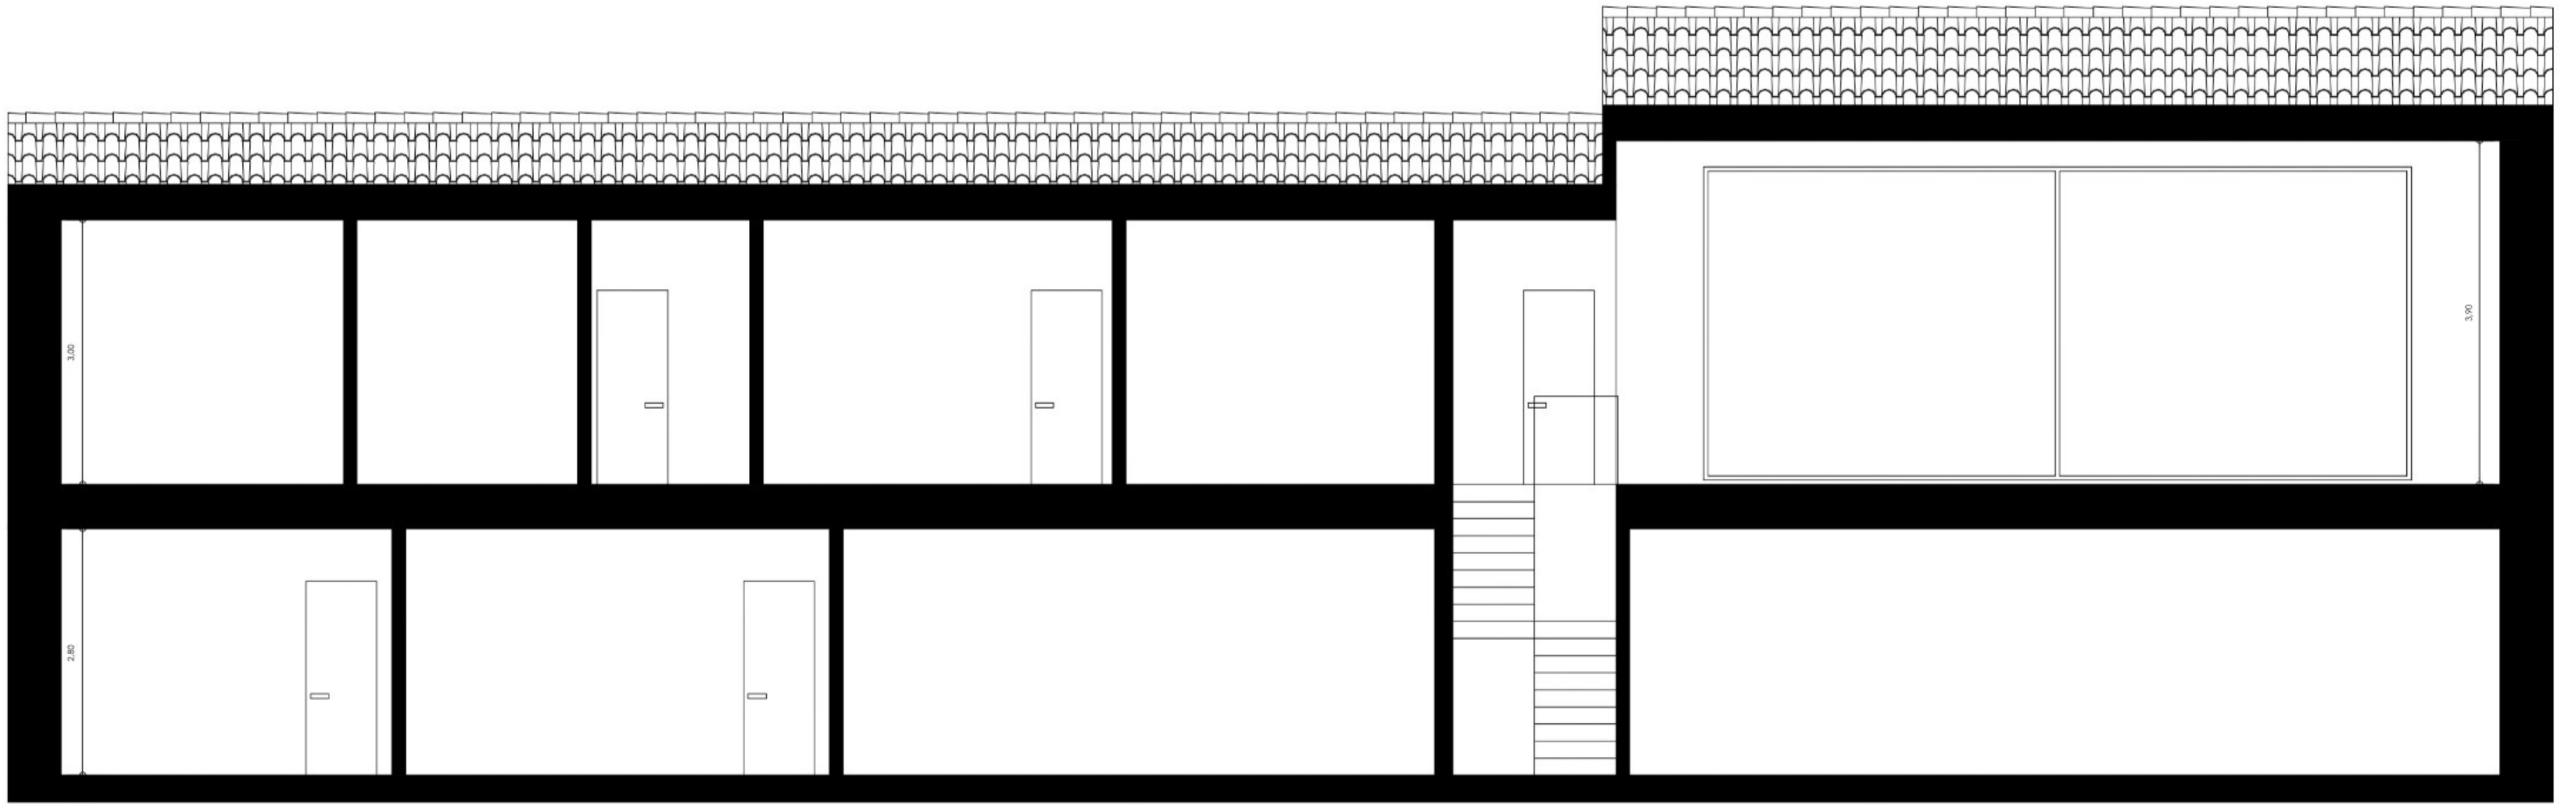

SECCIÓN B-B'

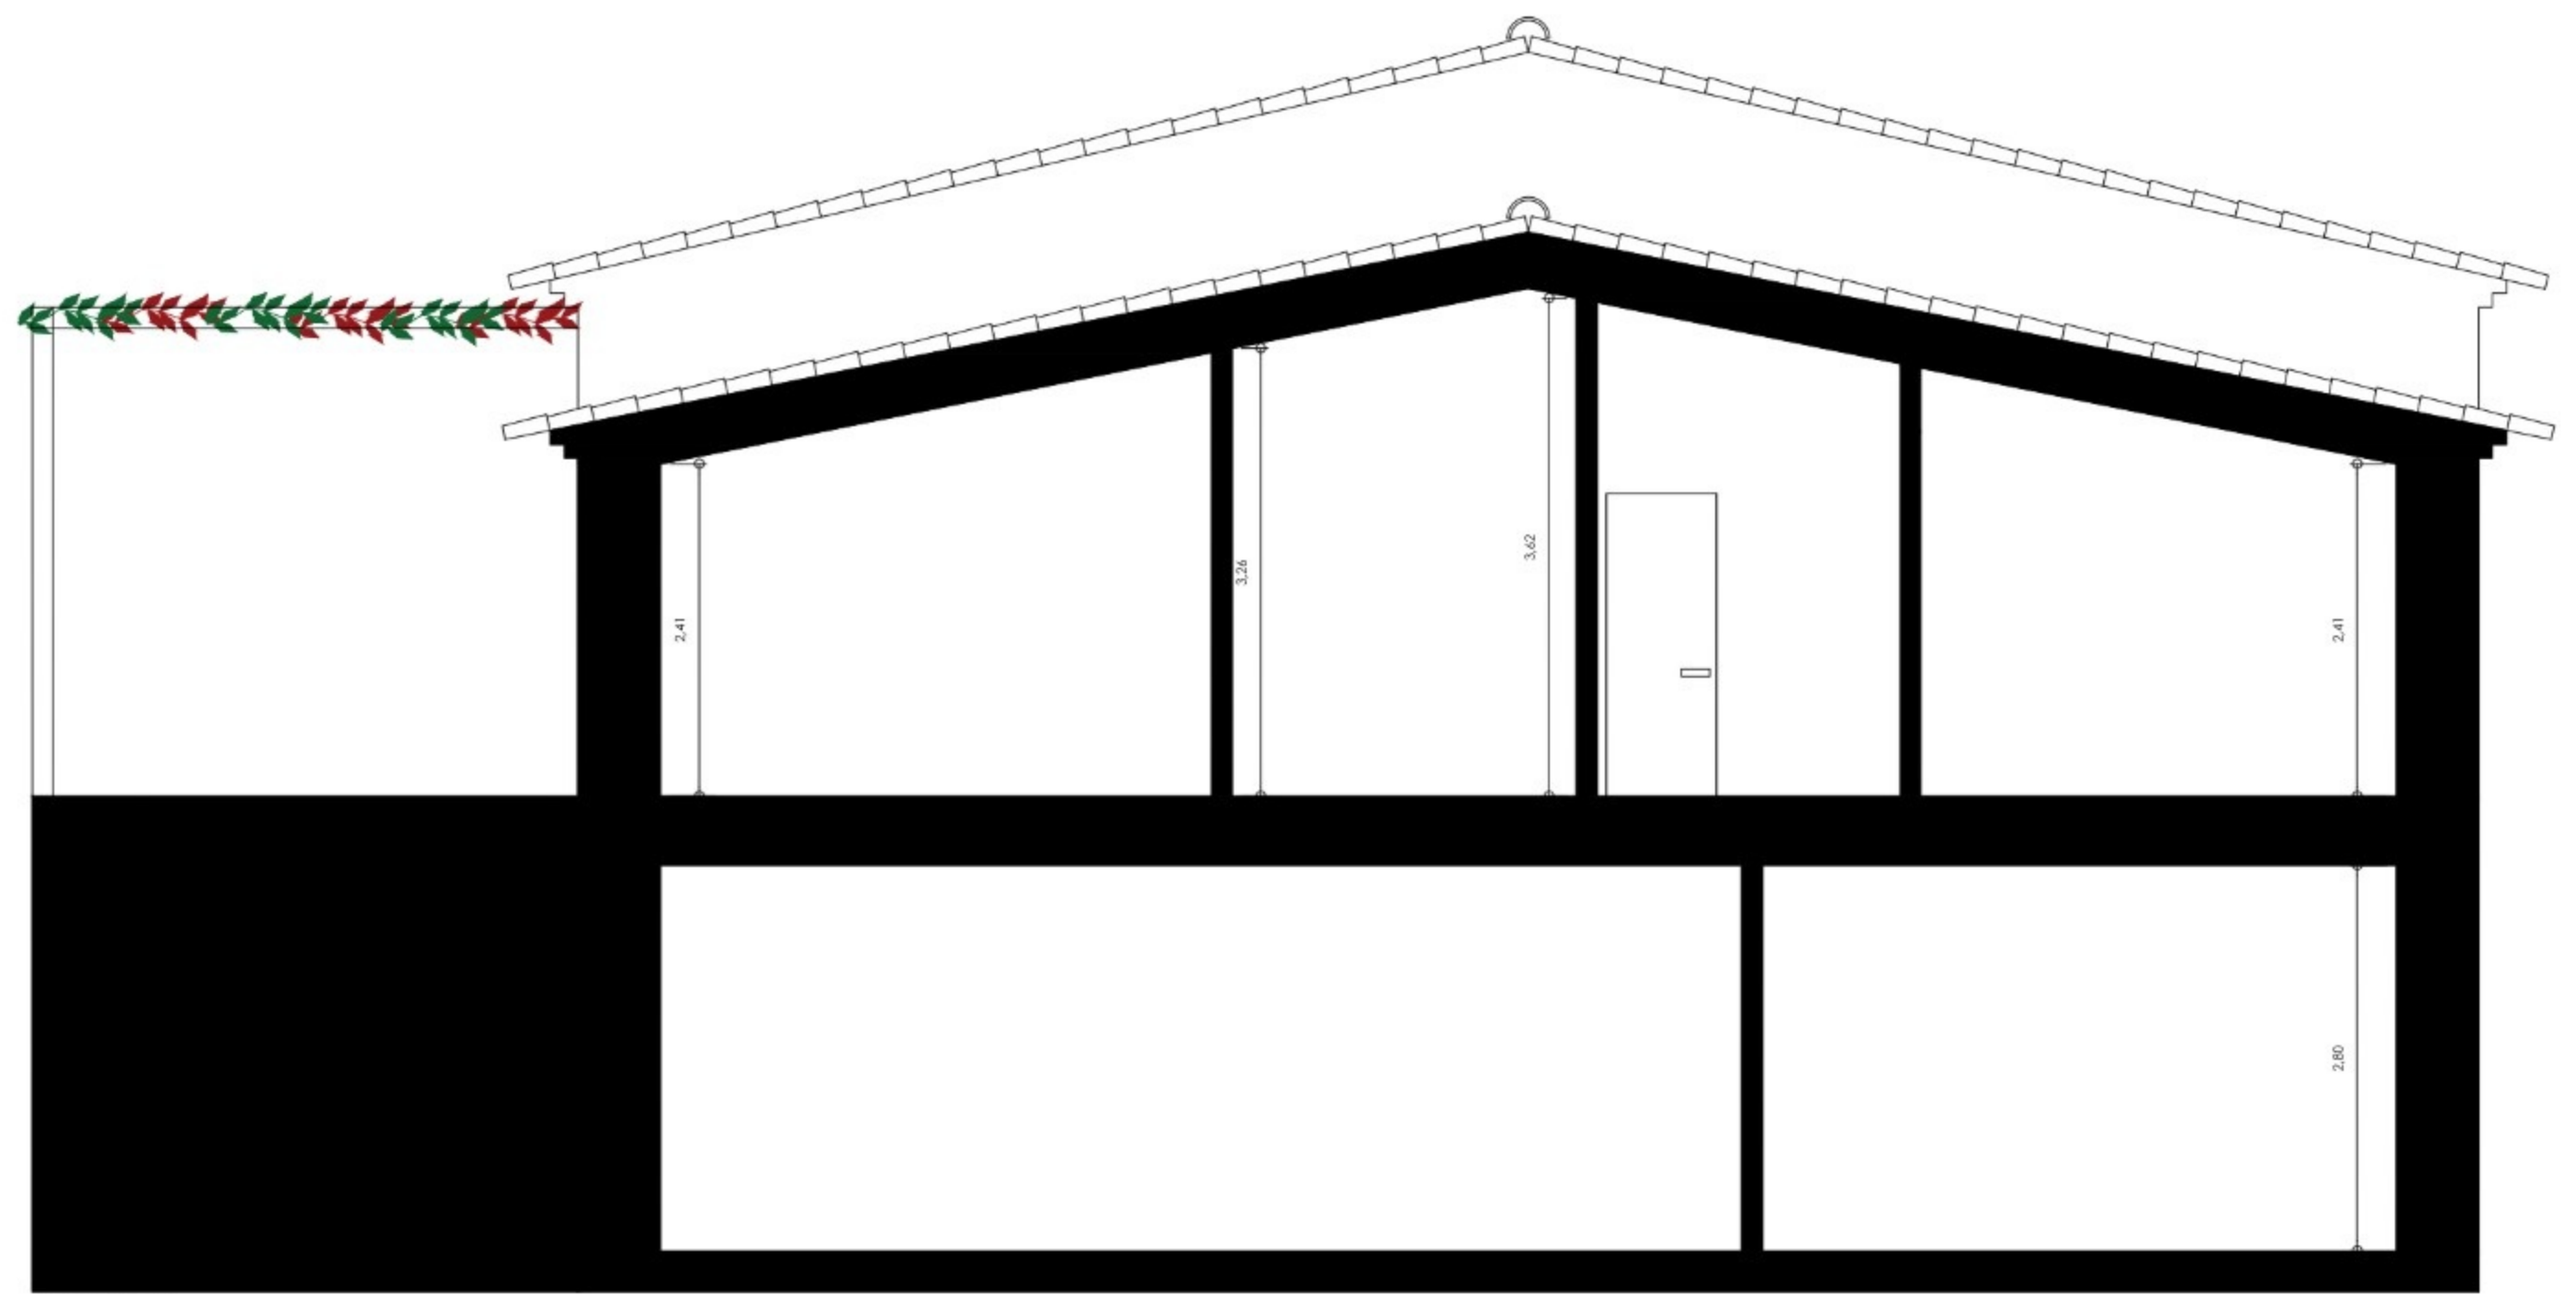

SECCIÓN C-C'





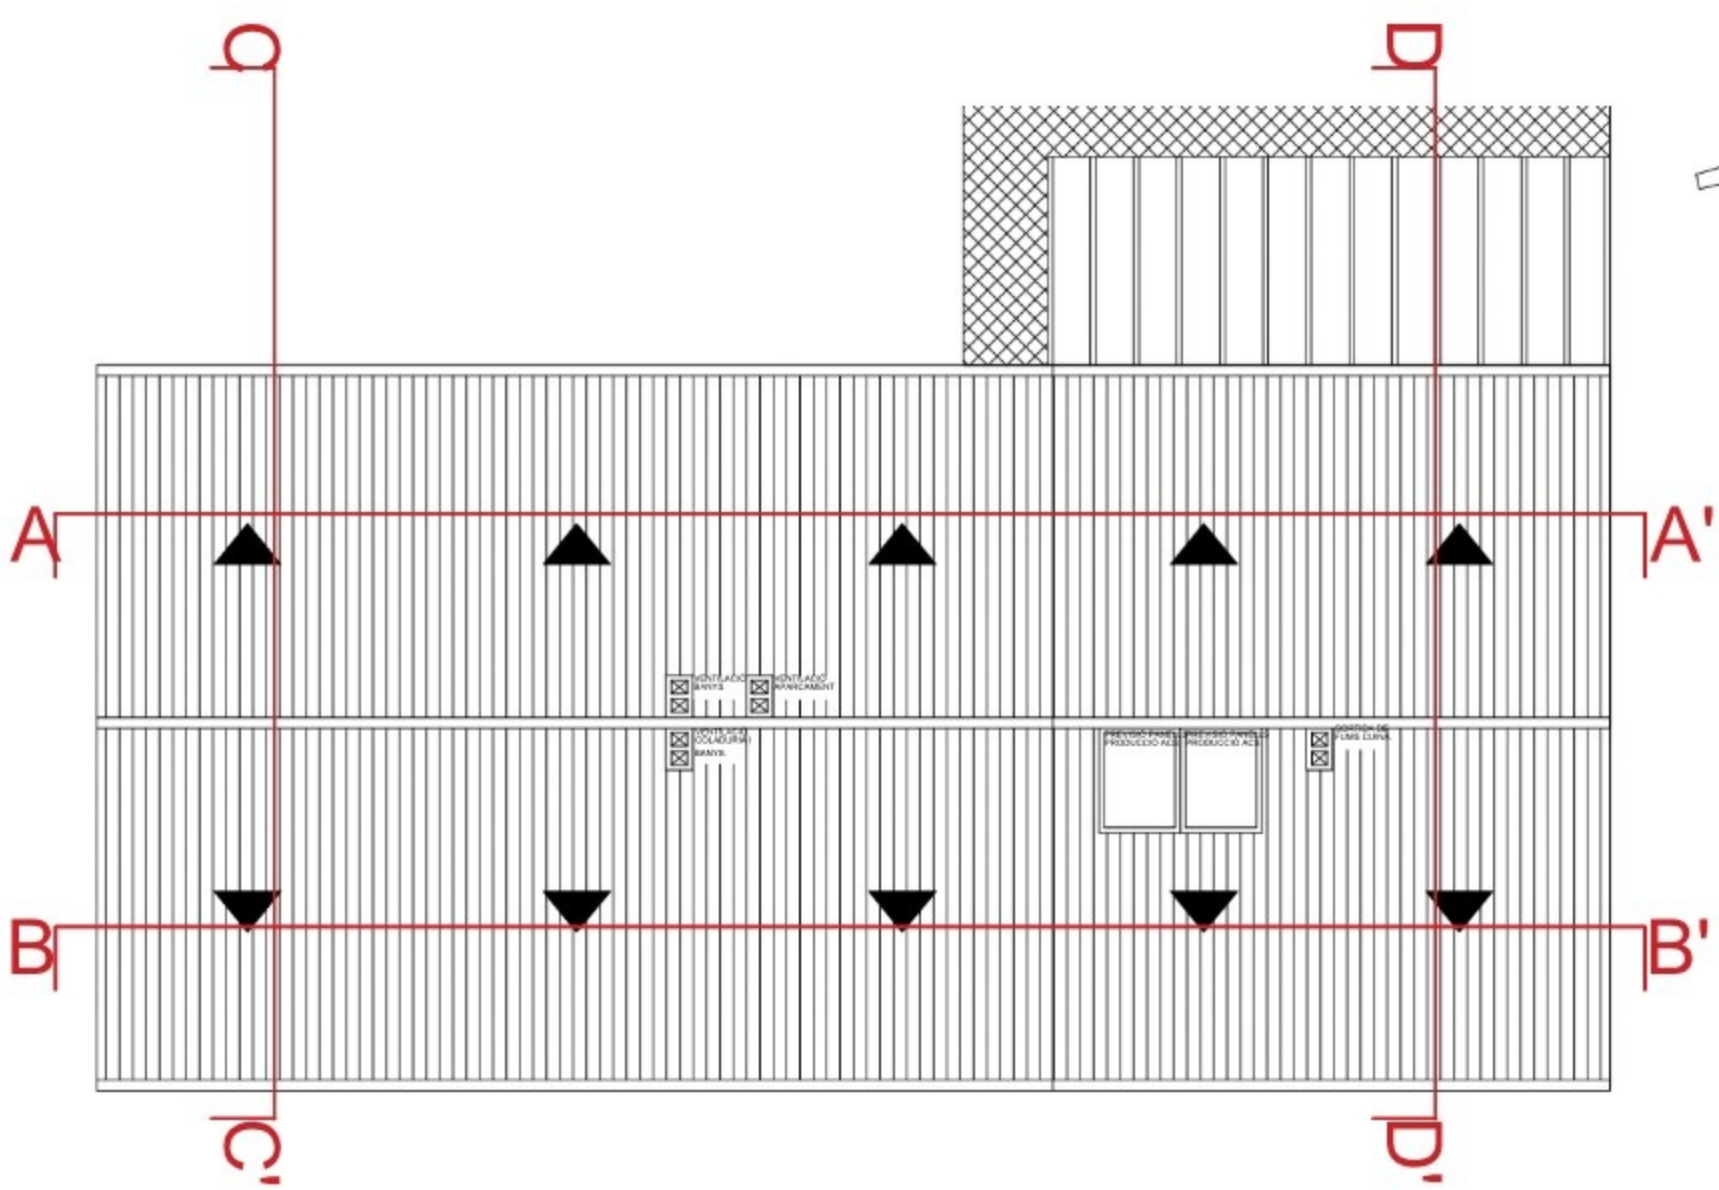


SECCIÓN D-D'



PROYECTO BÁSICO

07


ENCARGO:	CONSTRUCCIÓN DE VIVIENDA UNIFAMILIAR AISLADA Y PISCINA + DEMOLICIÓN DE EDIFICACIÓN EXISTENTE		
FASE:	PROYECTO BÁSICO	PLANO DE:	SECCIONES VIVIENDA, ESTADO PROPUESTO.
SITUACIÓN:	POLIGONO 7 PARCELA 163 07144 MARRATXI		

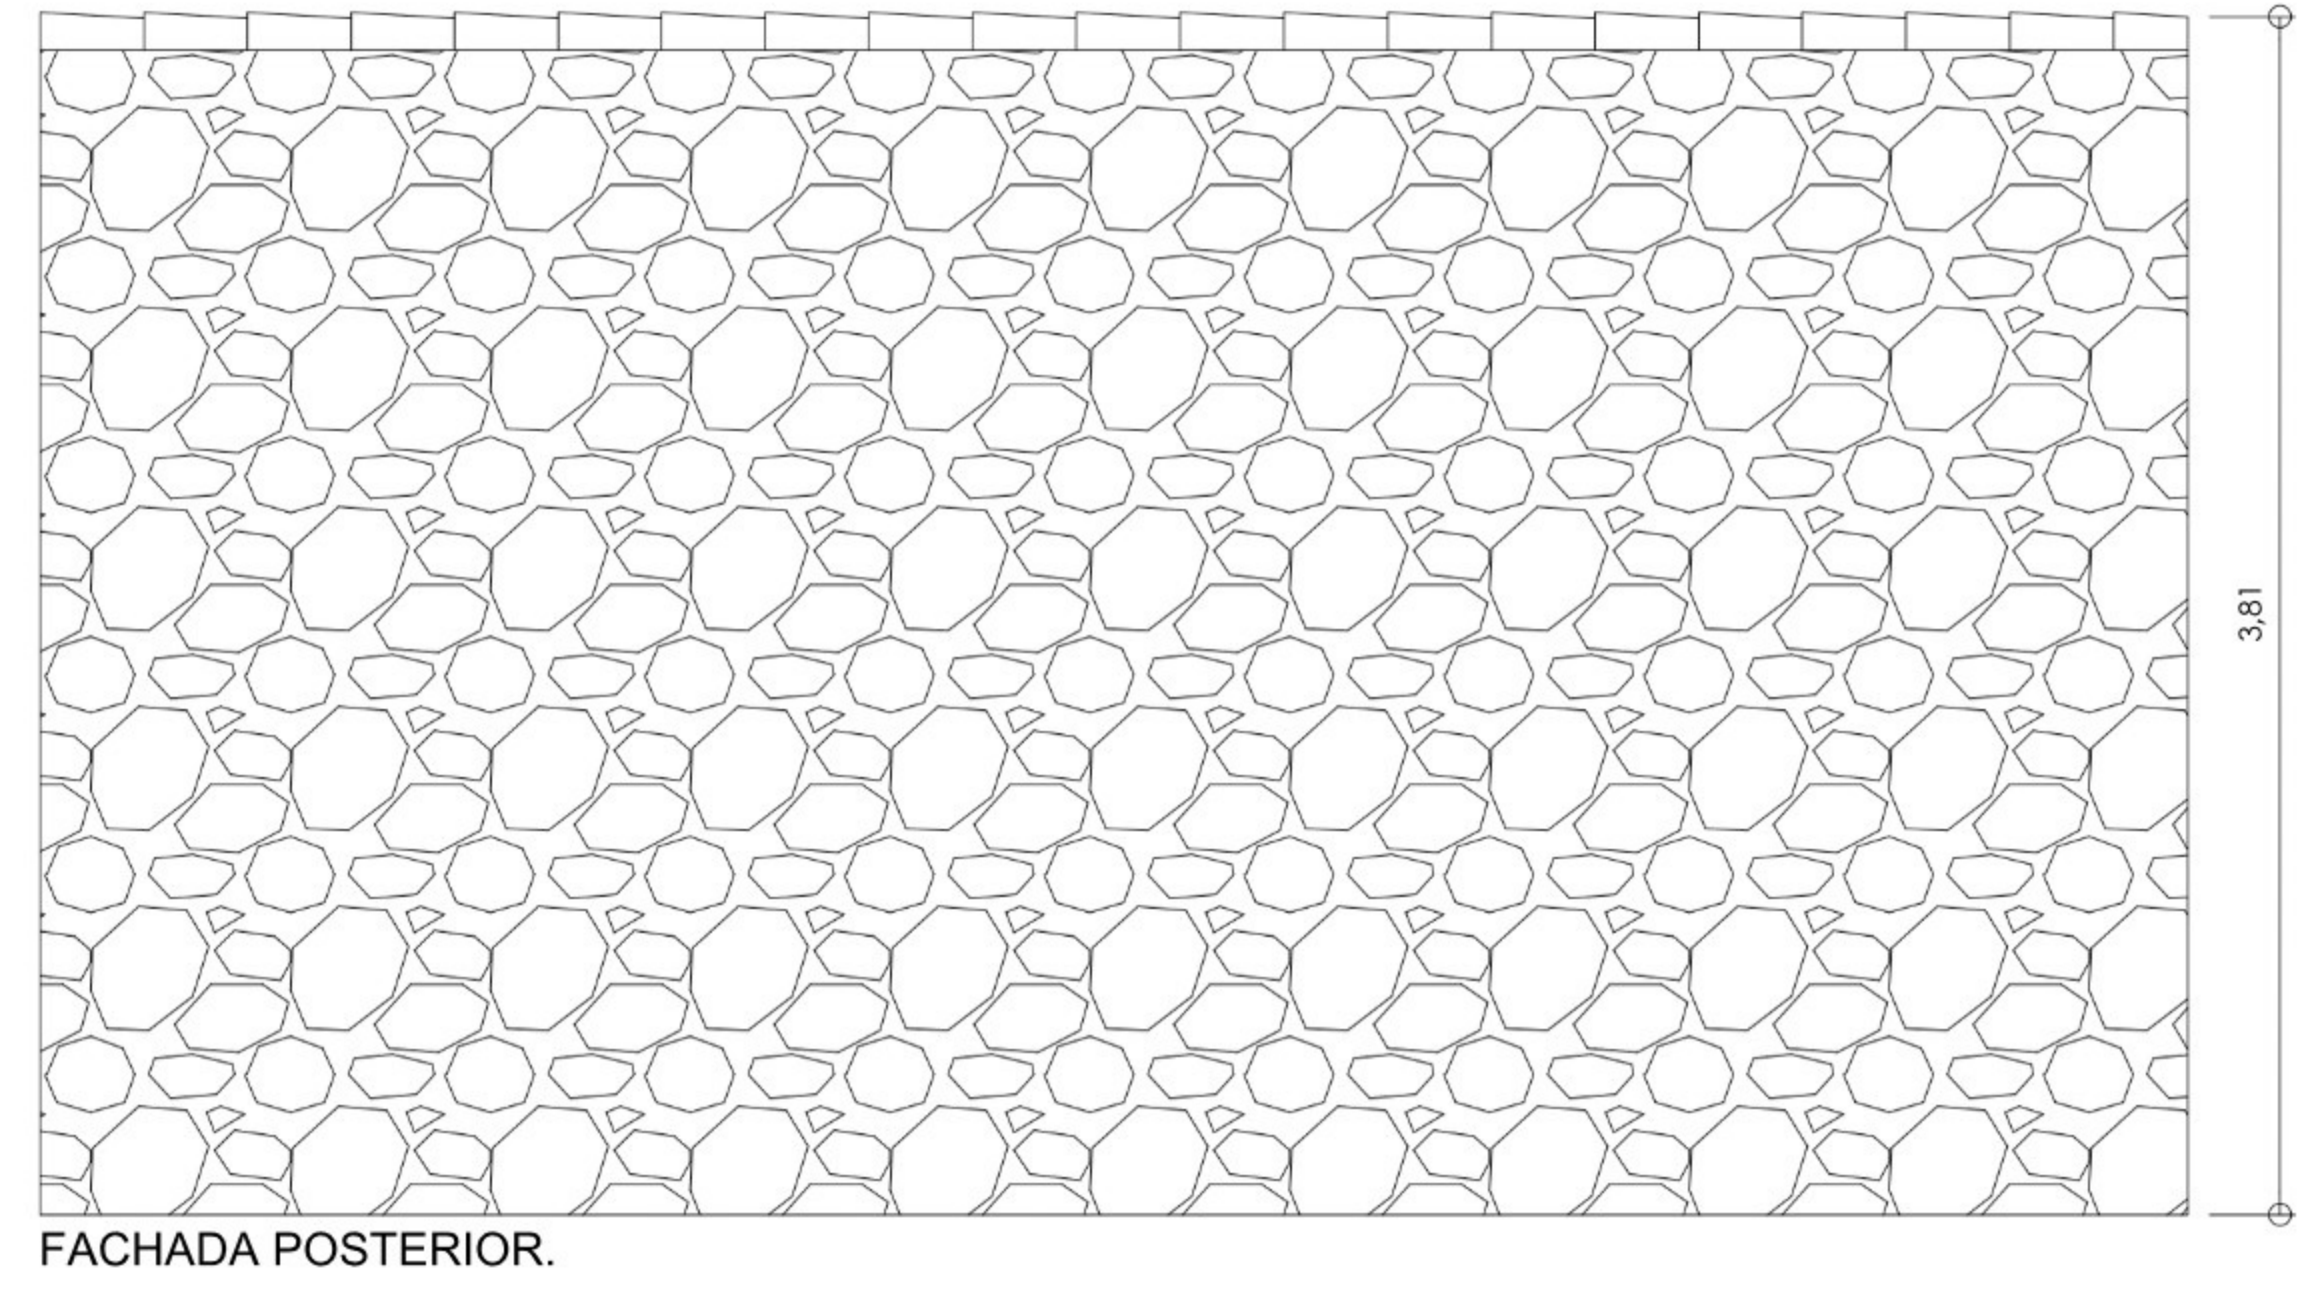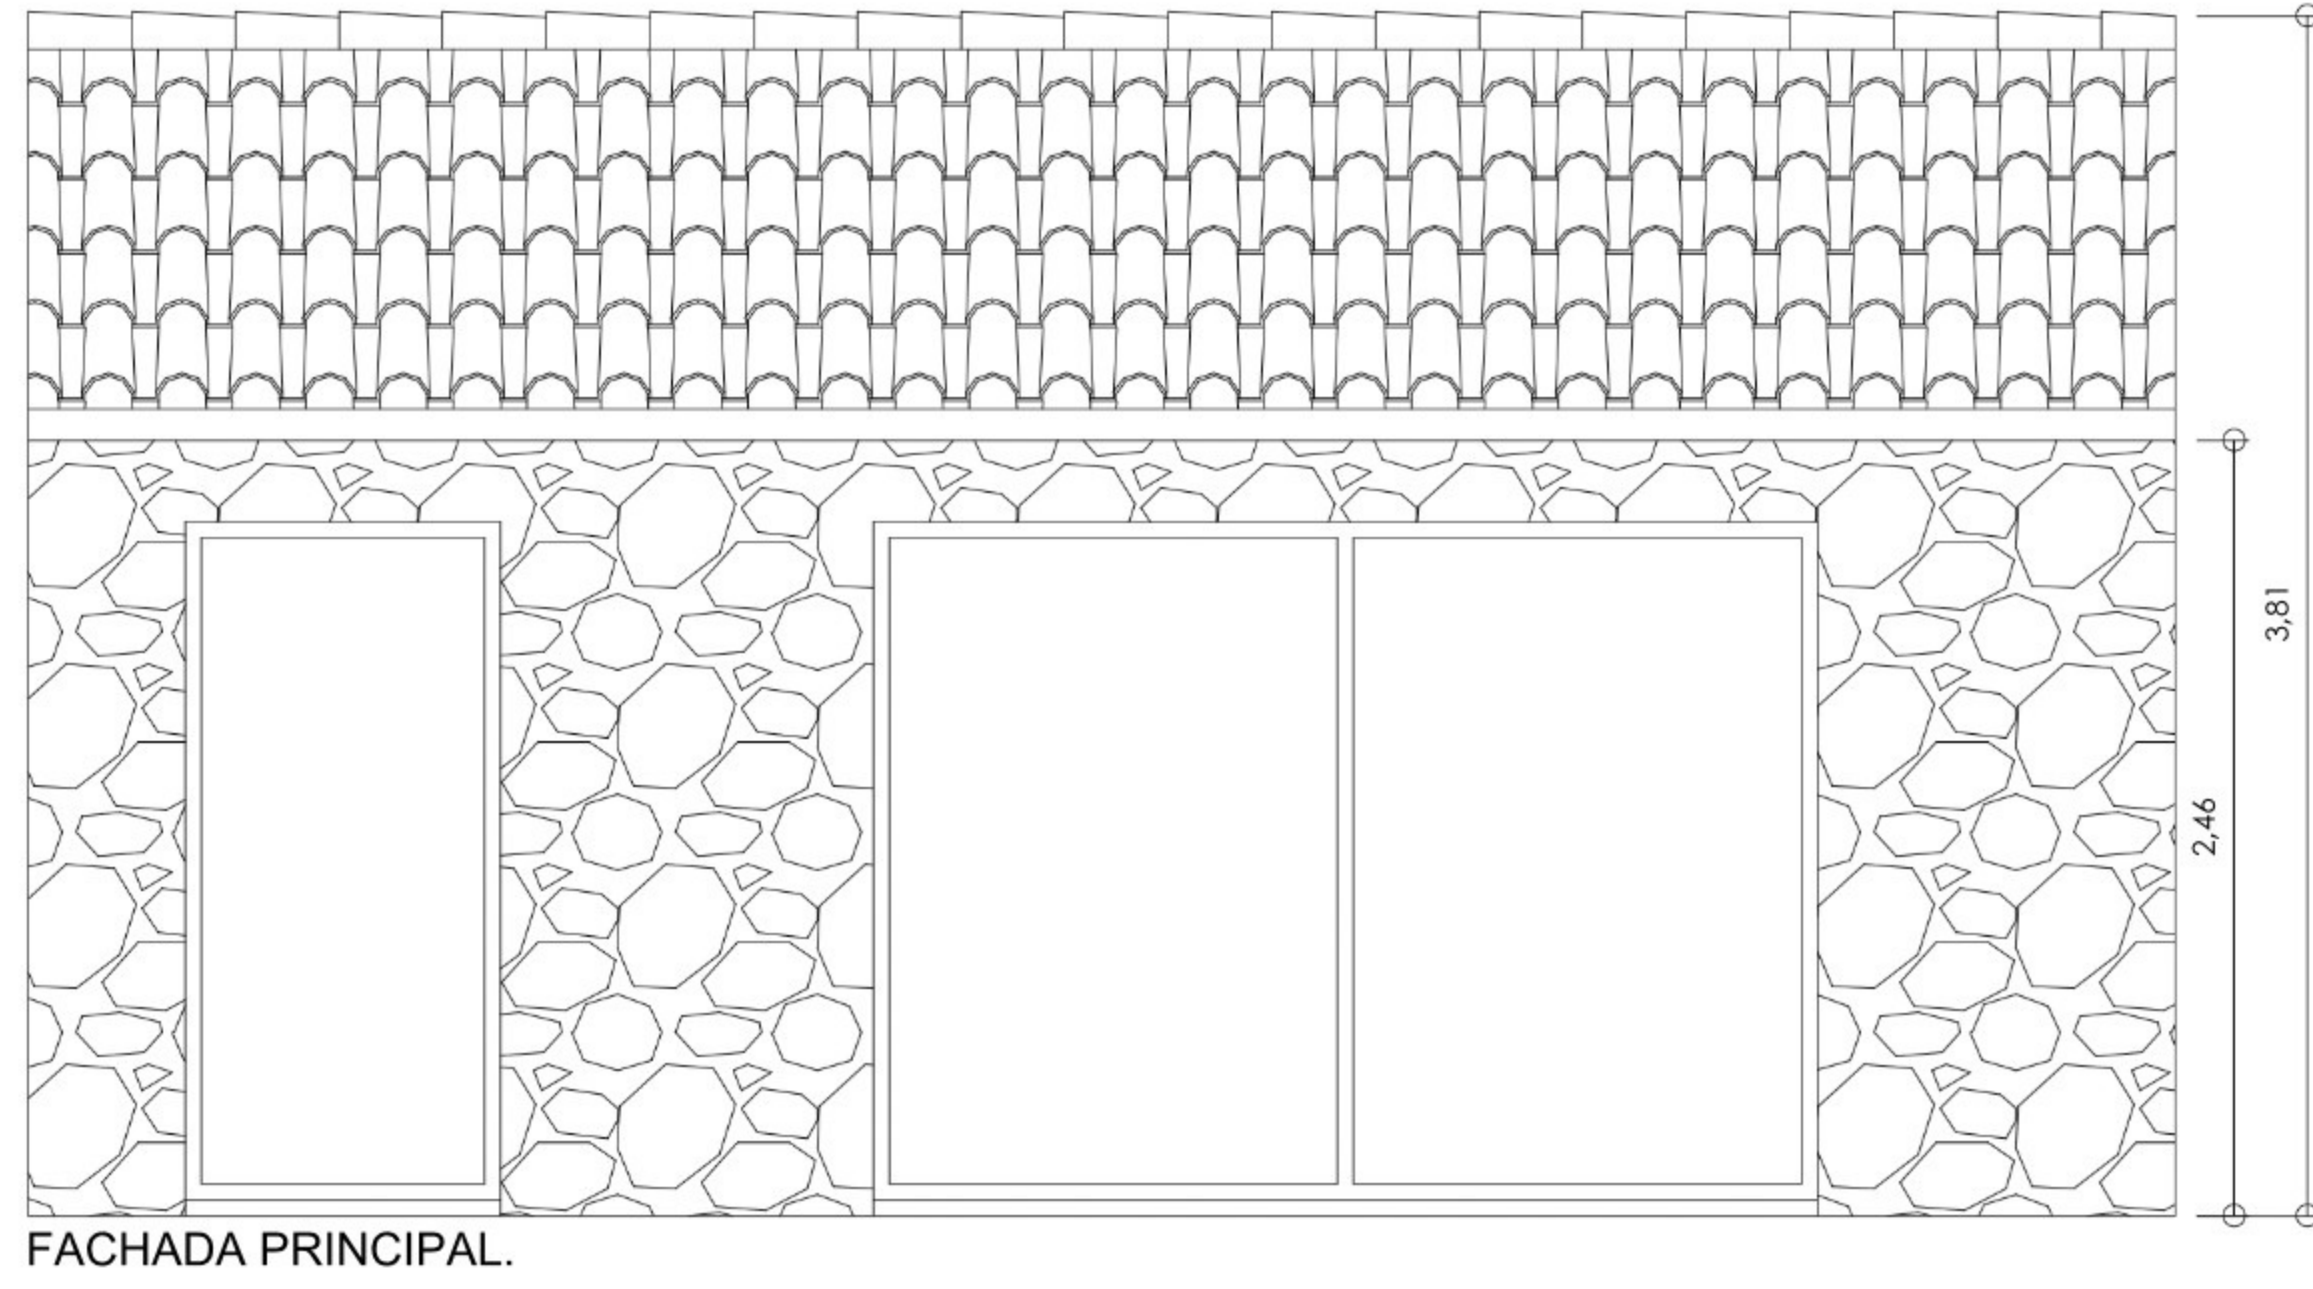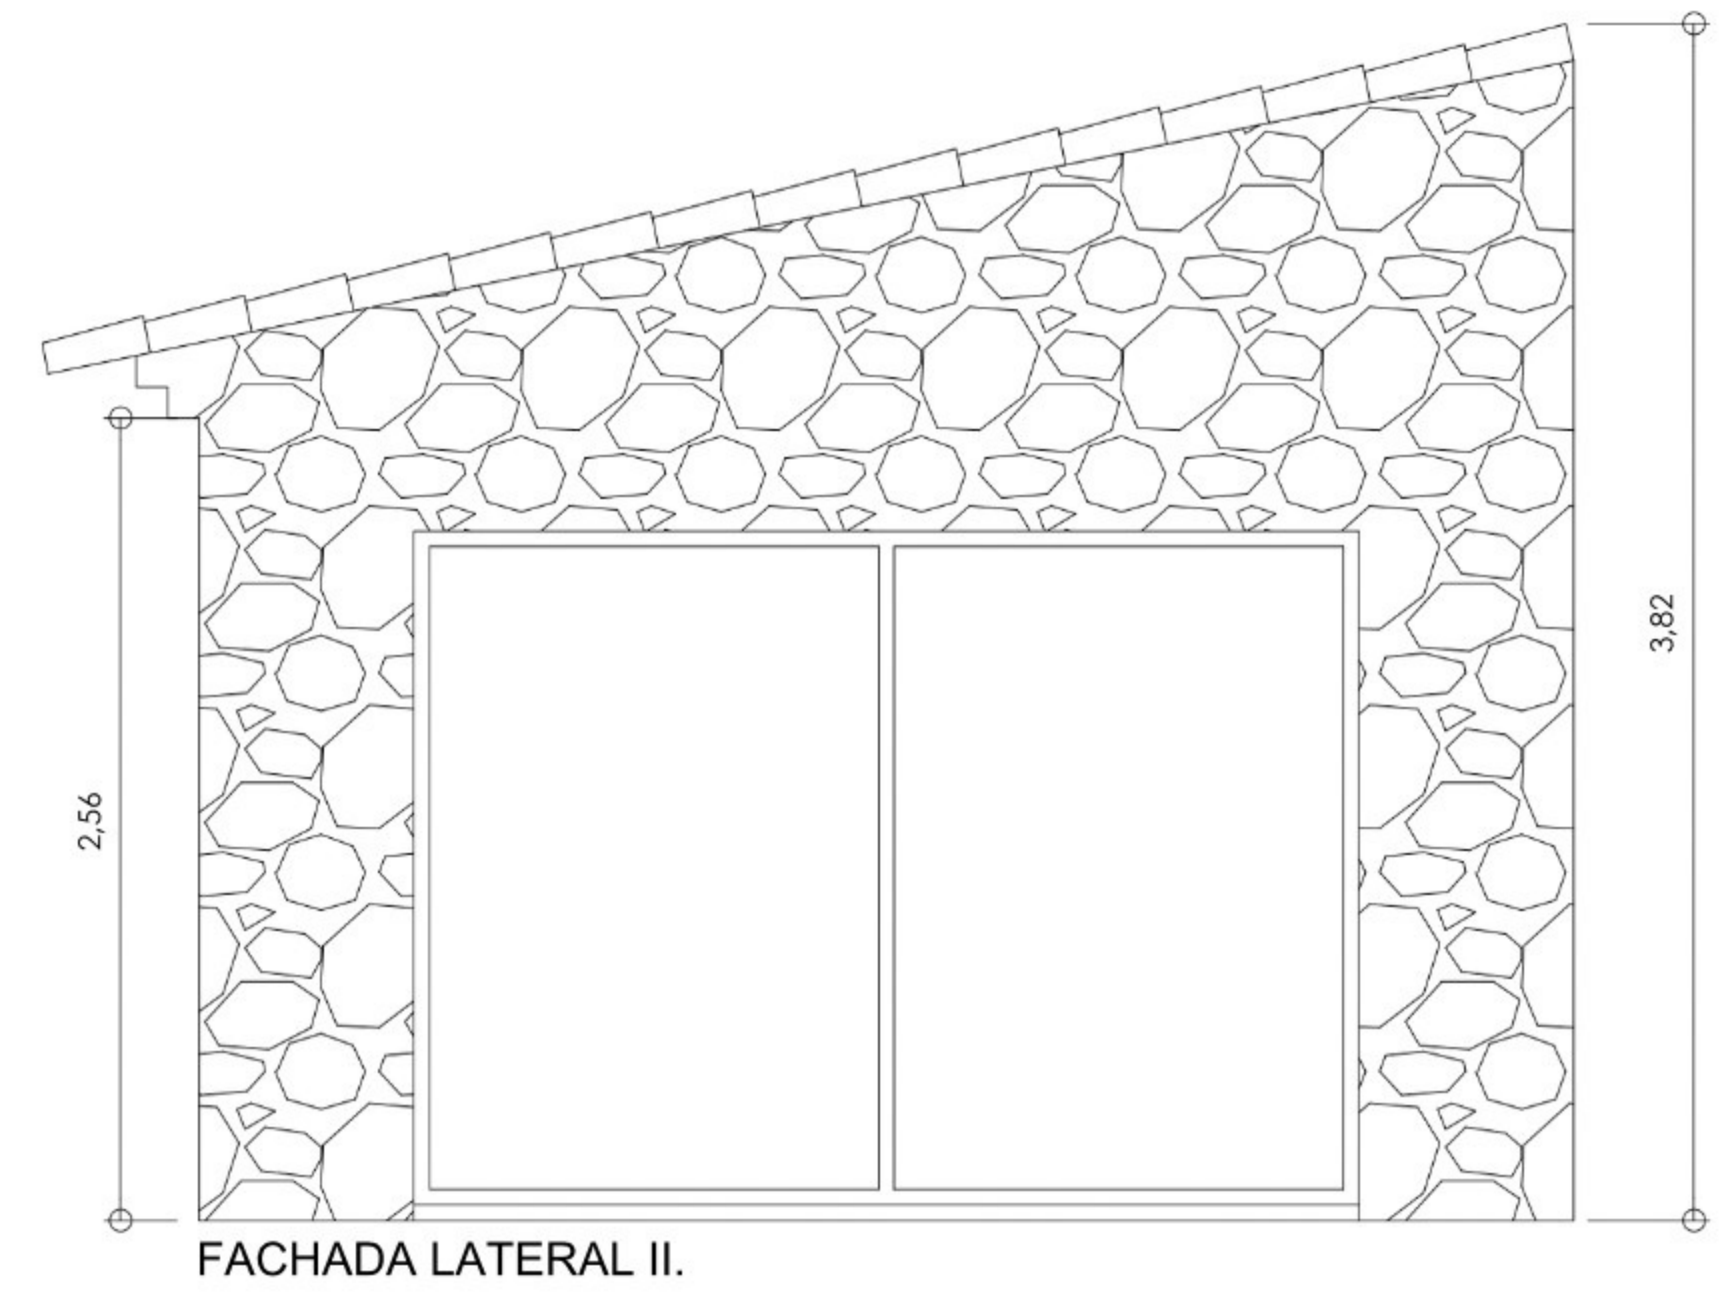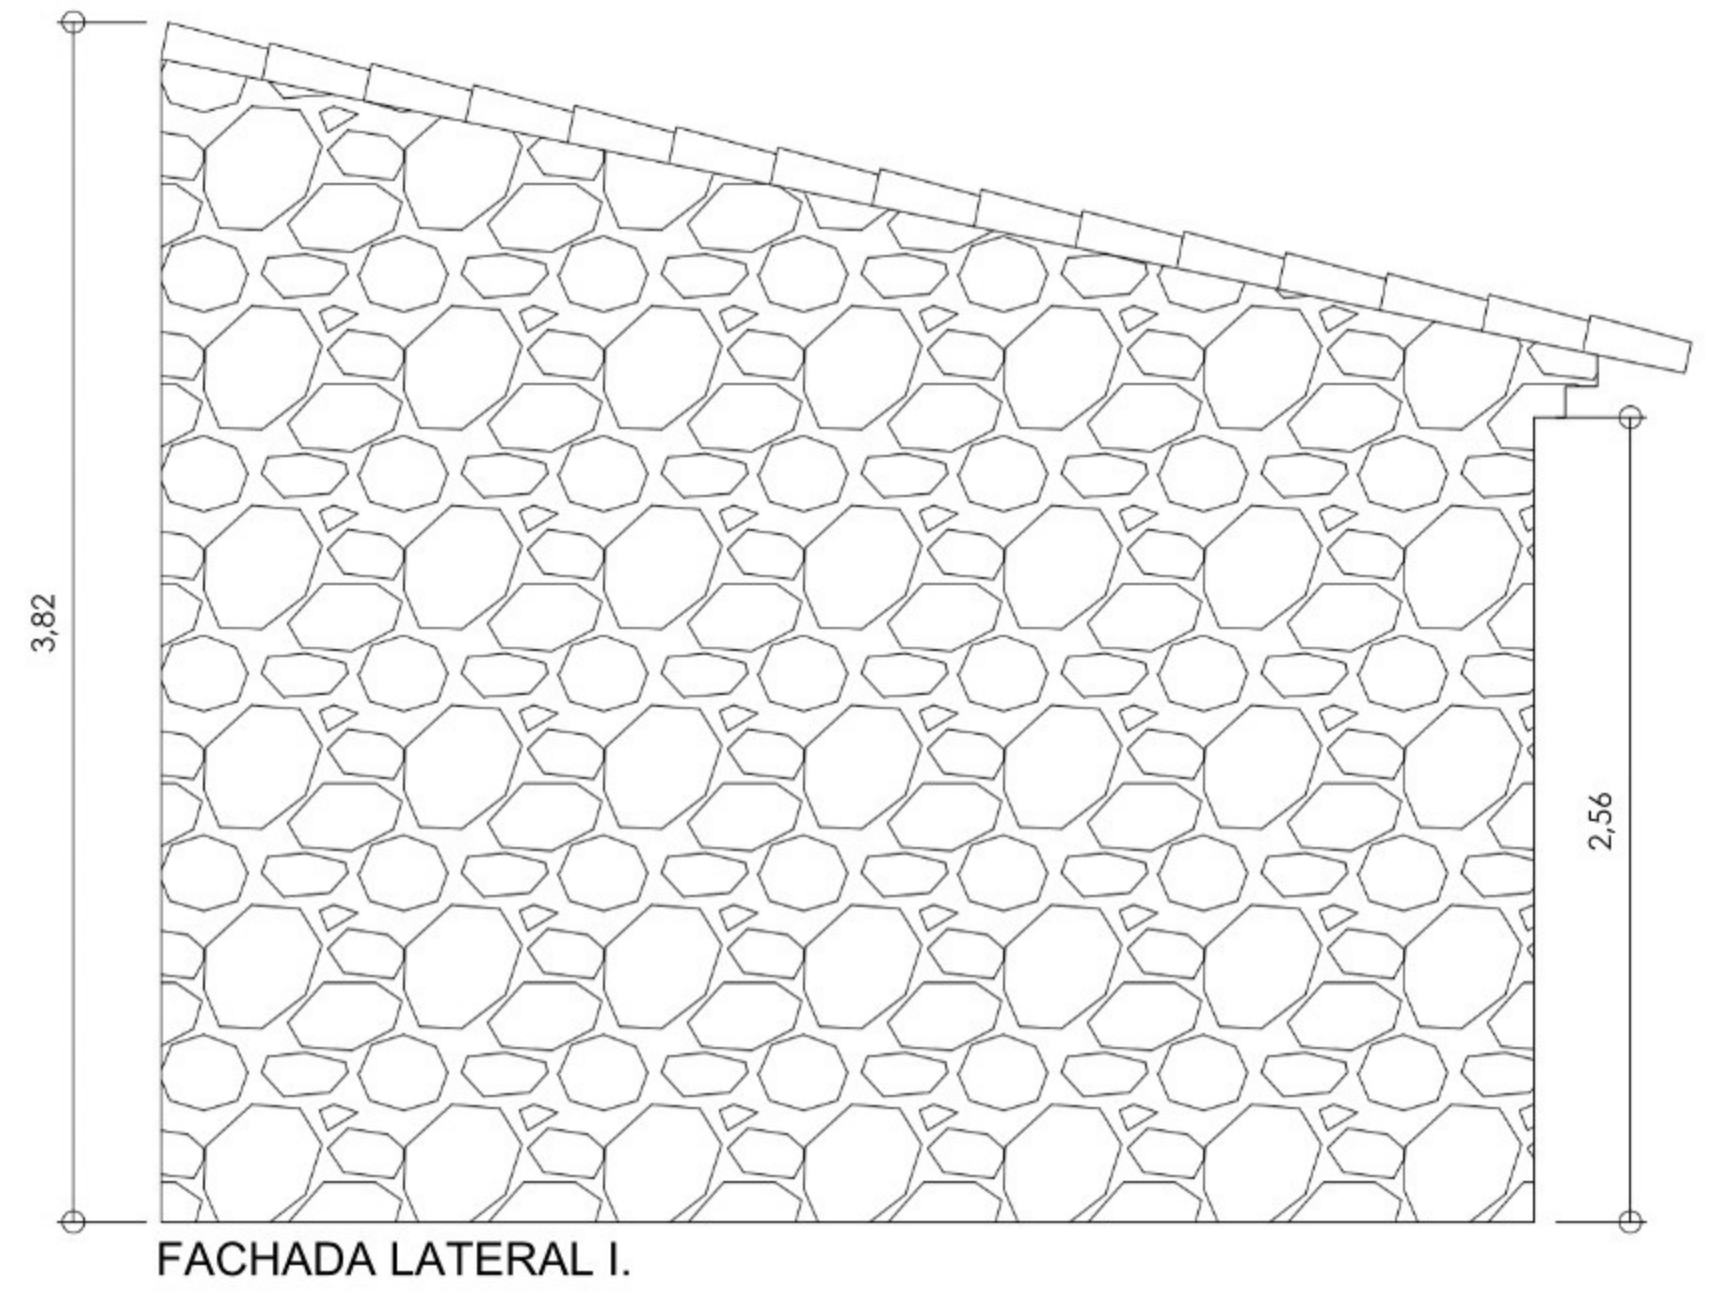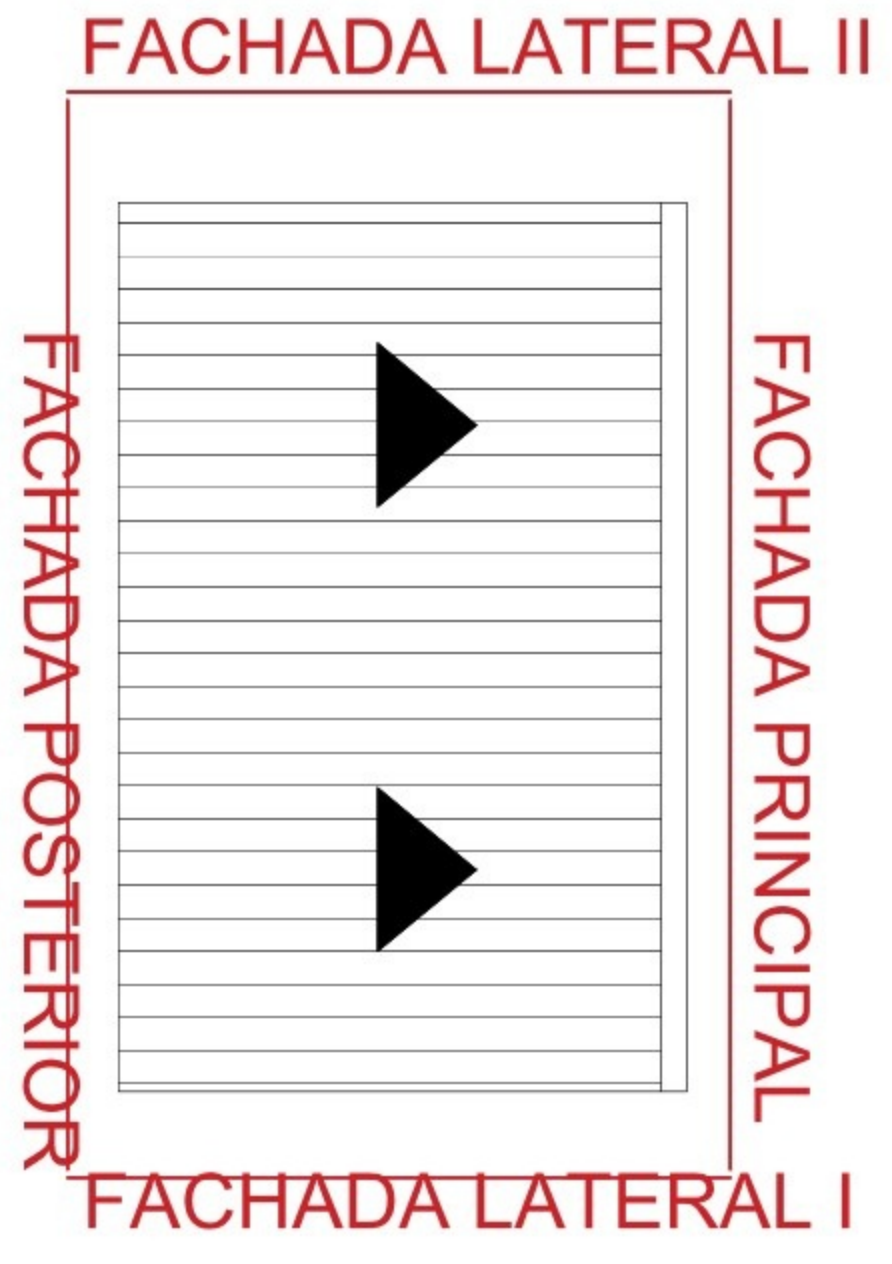


ESCALA:

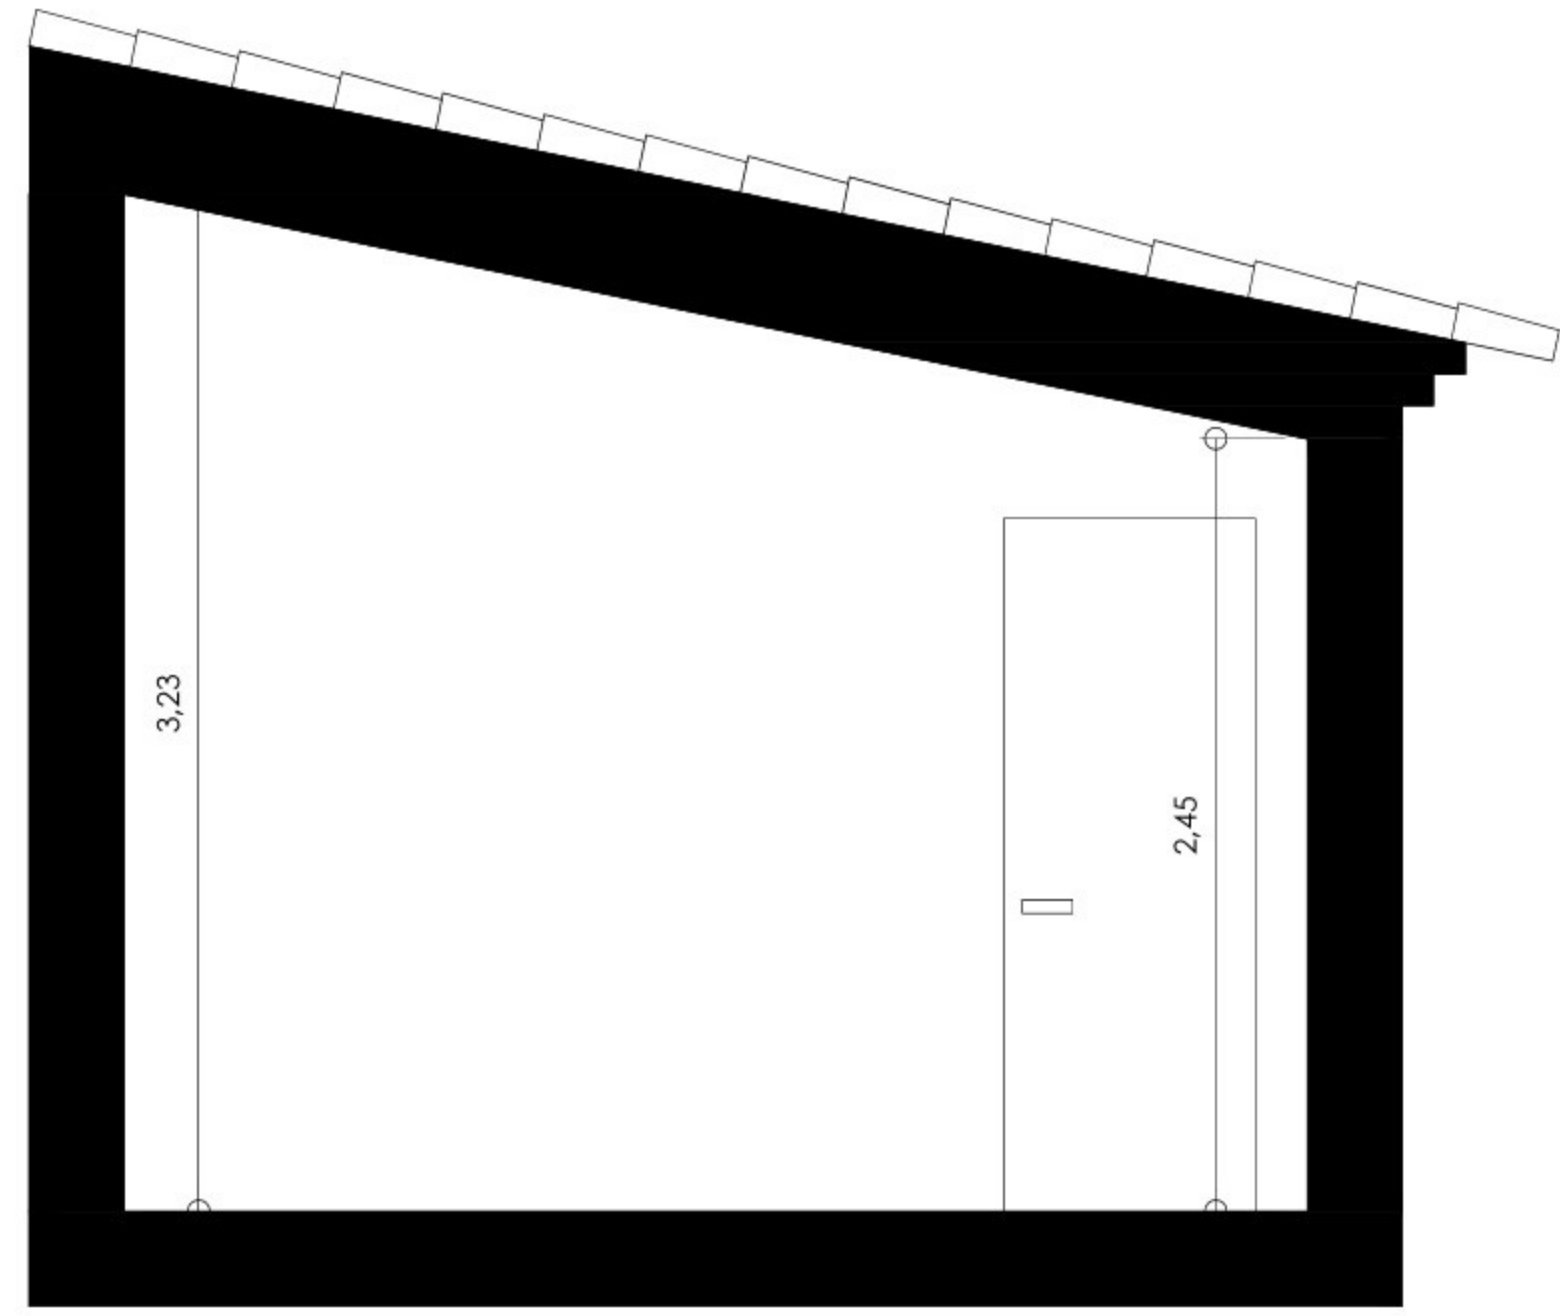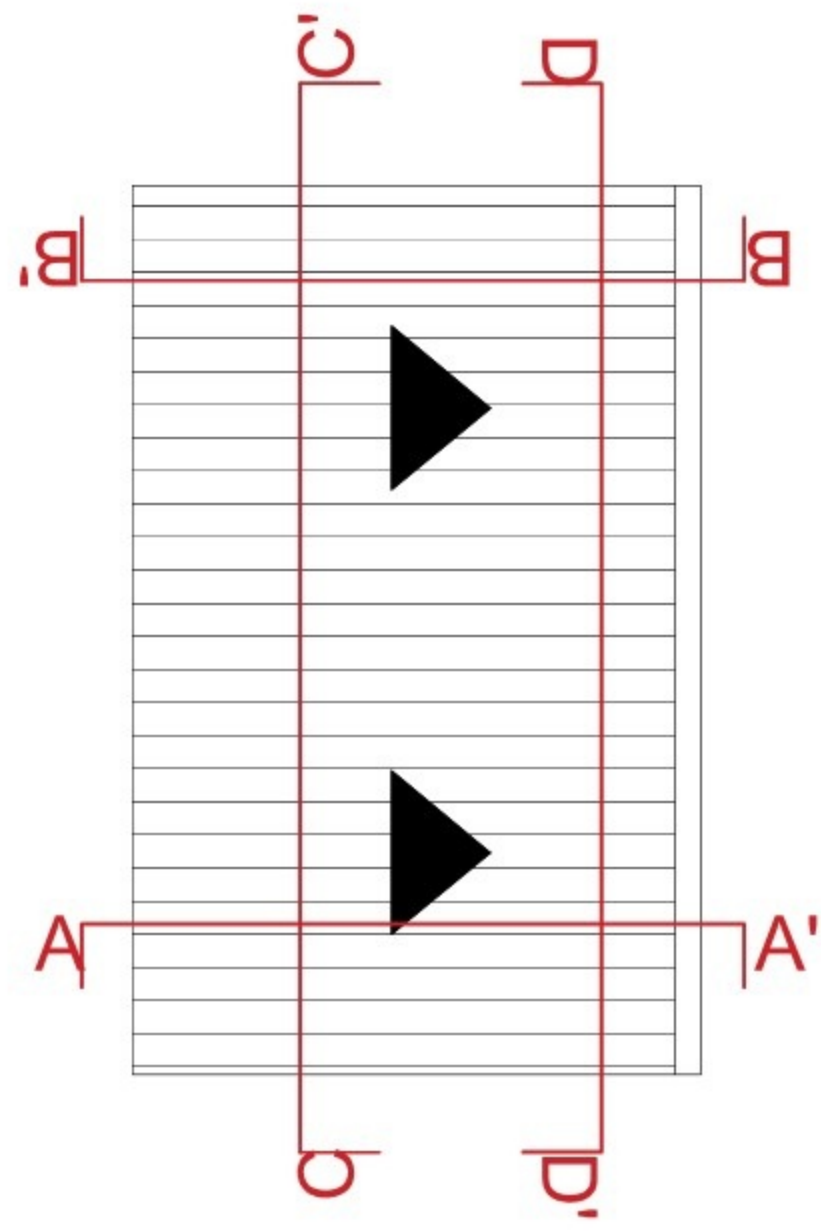


SECCIÓN A-A'.

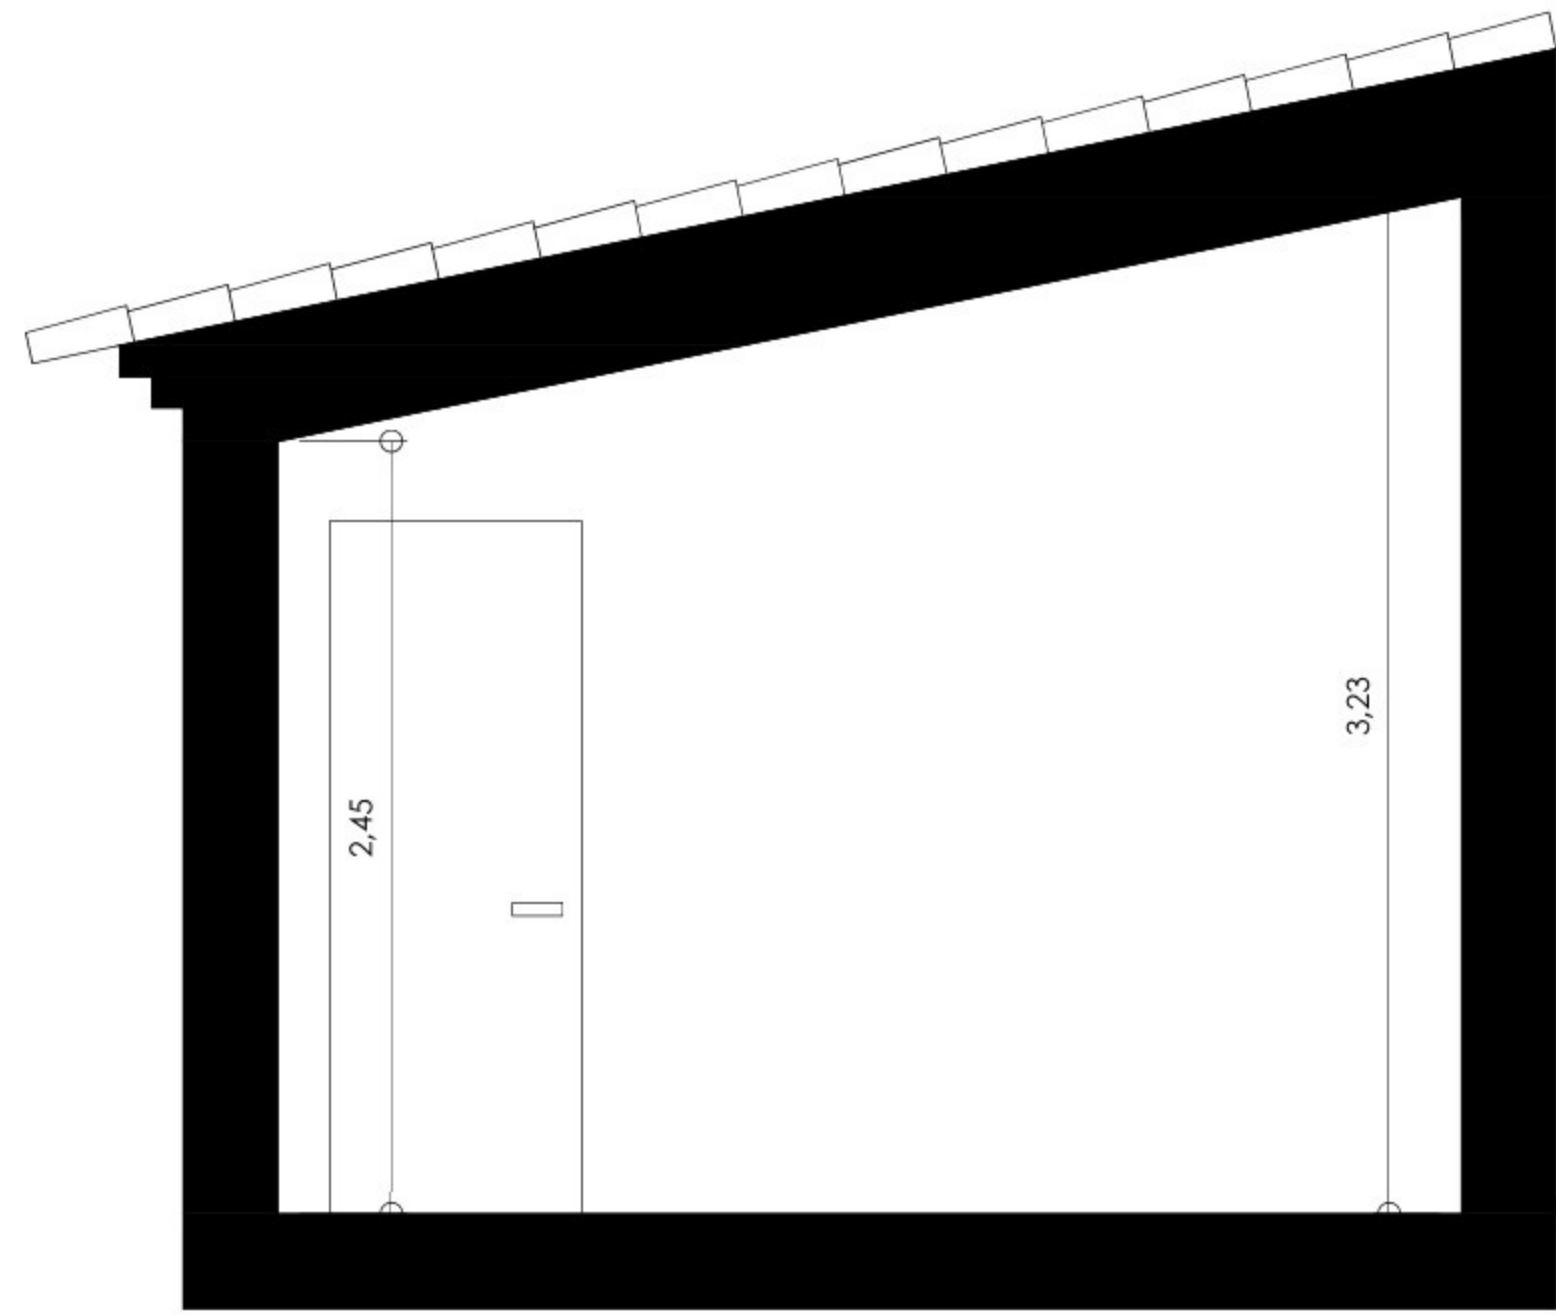

SECCIÓN B-B'.

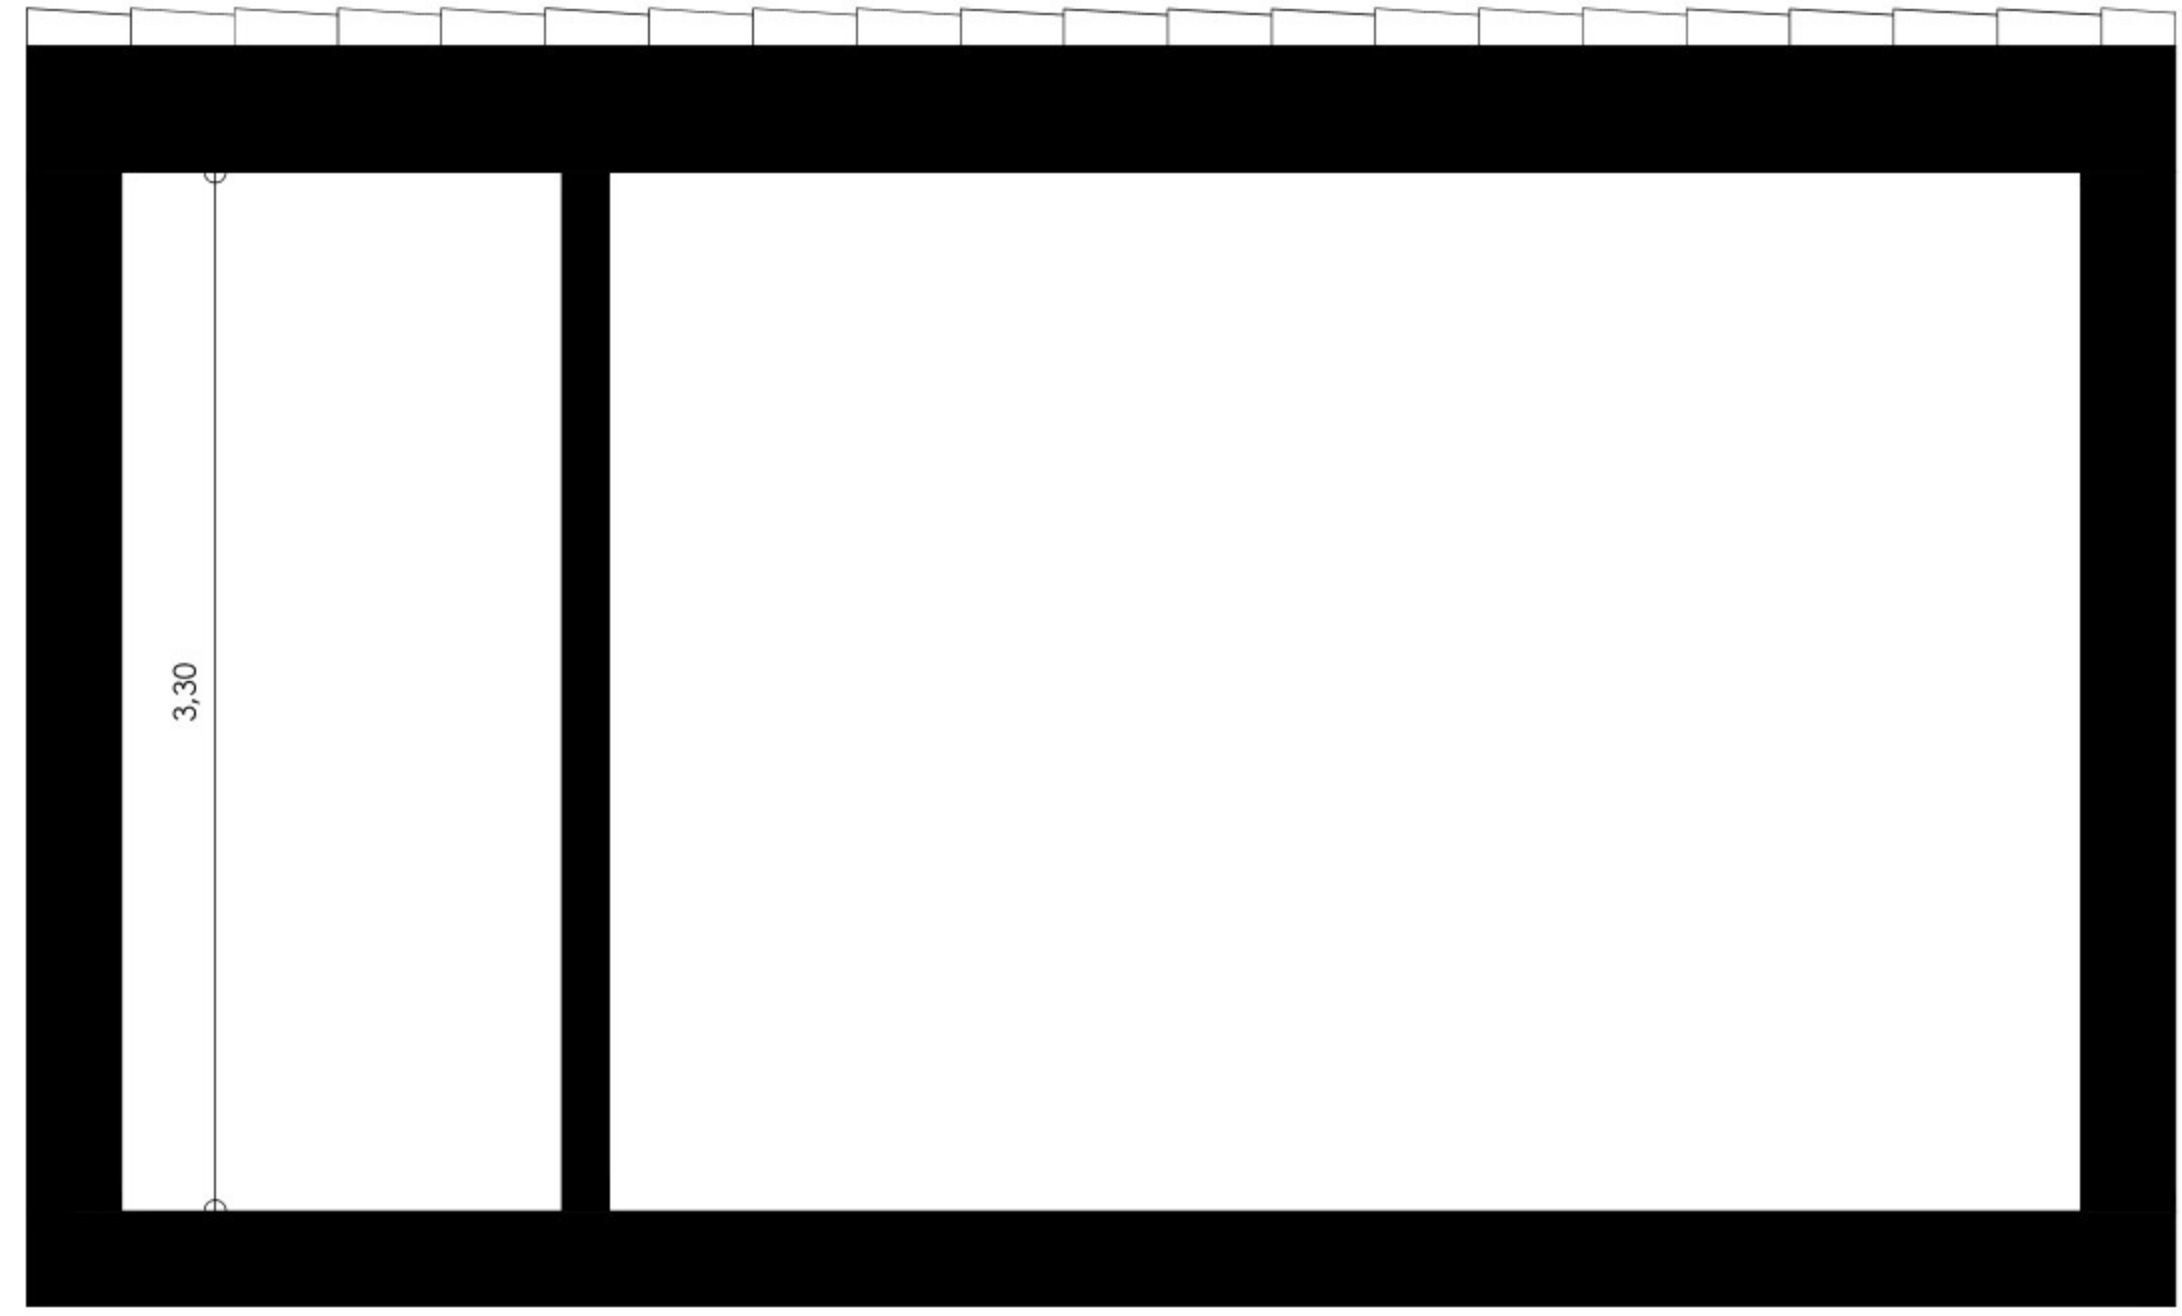

SECCIÓN C-C'.

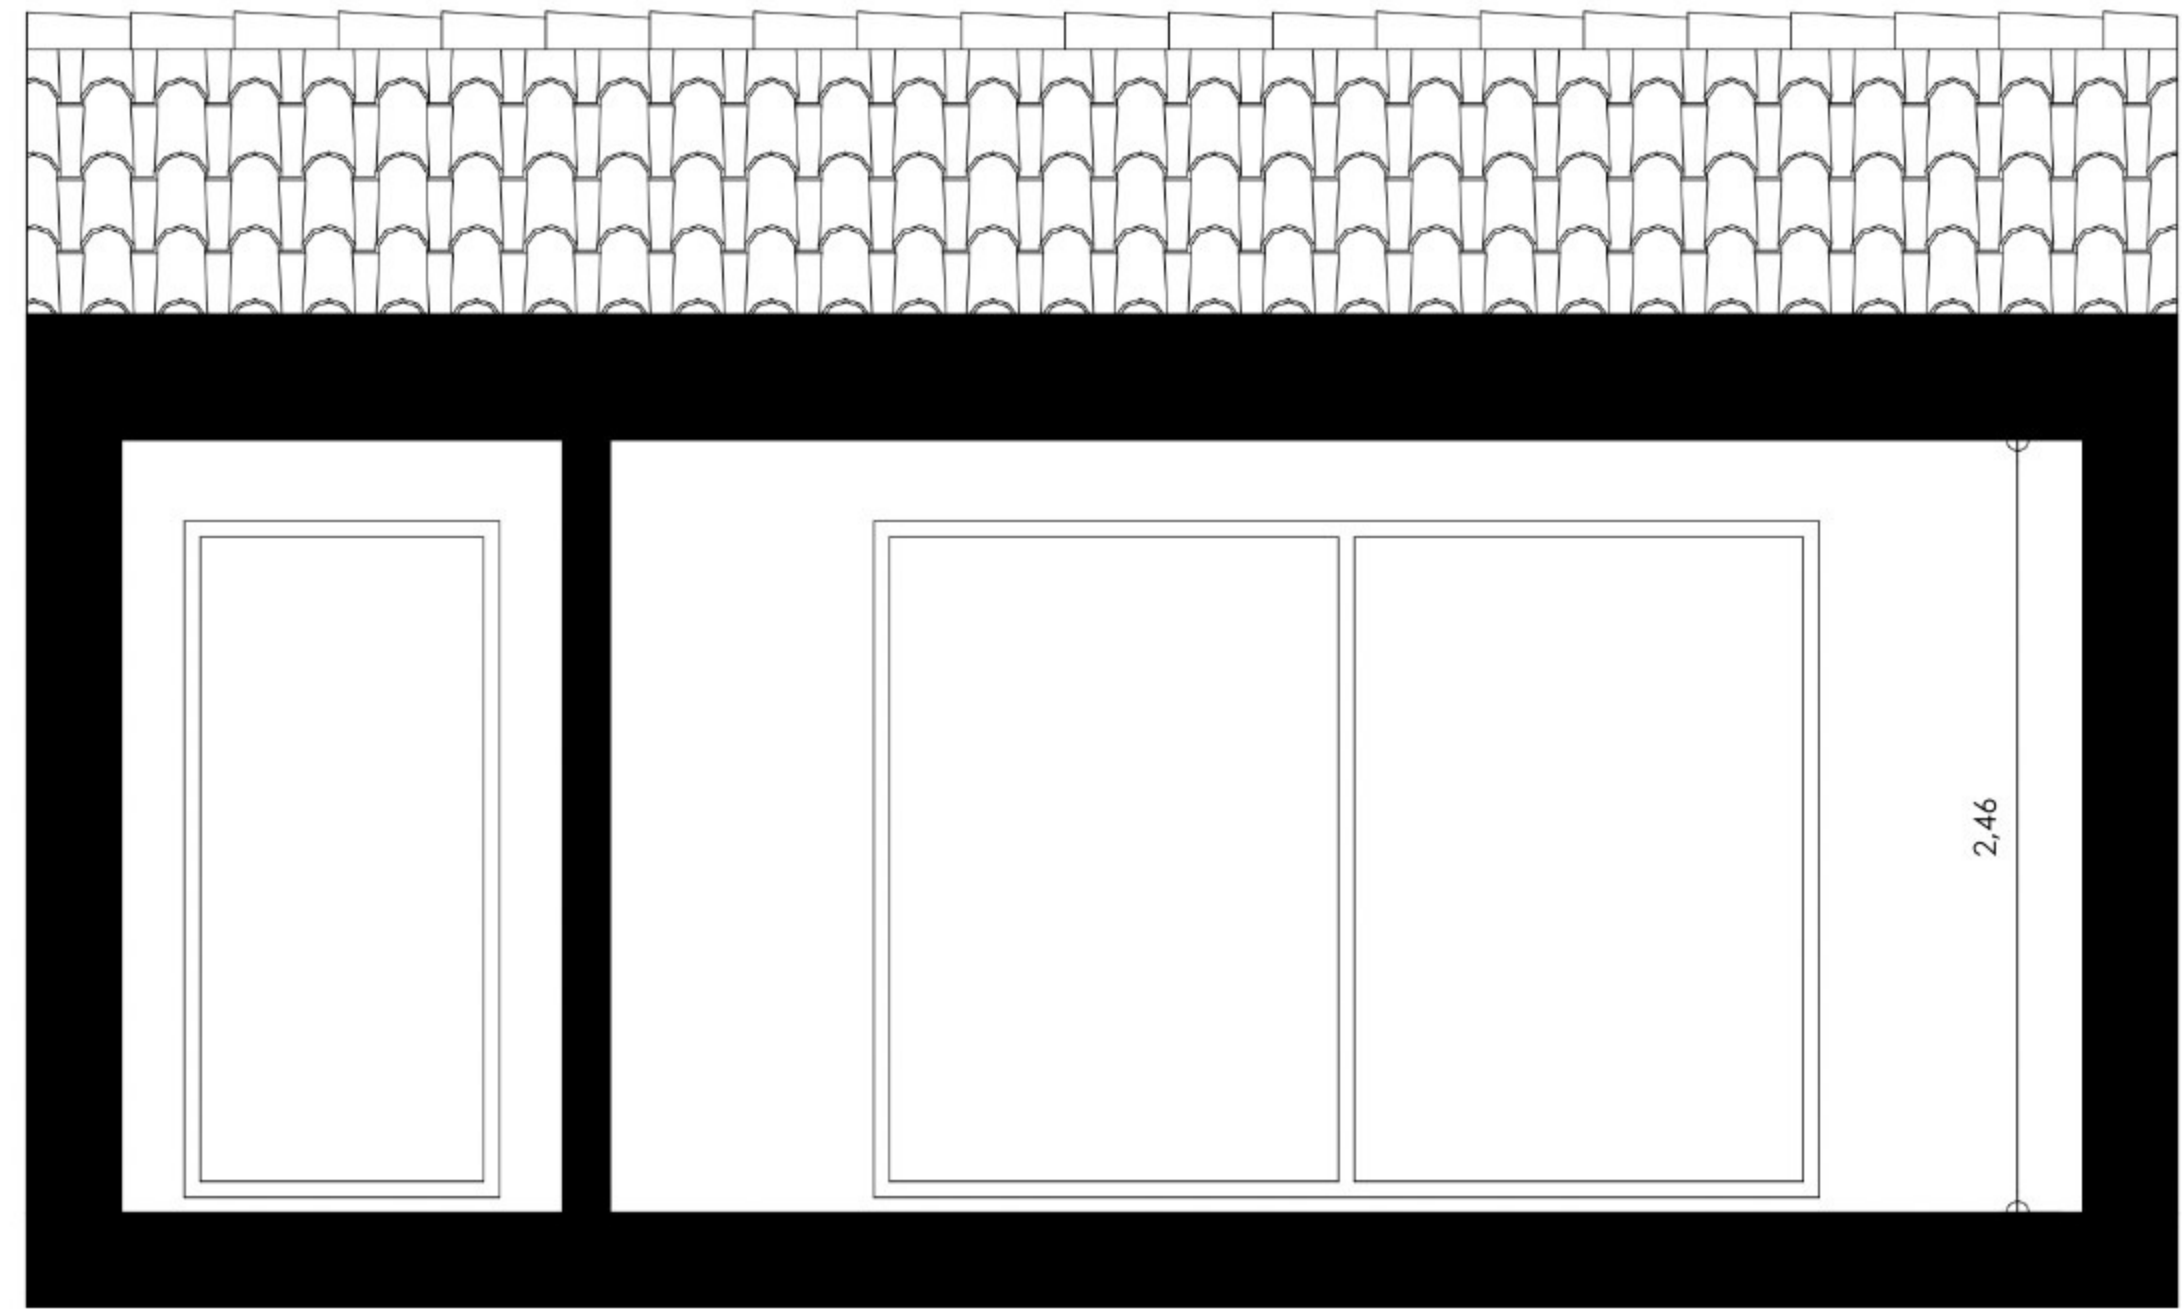

SECCIÓN D-D'.

ESCALA:

