


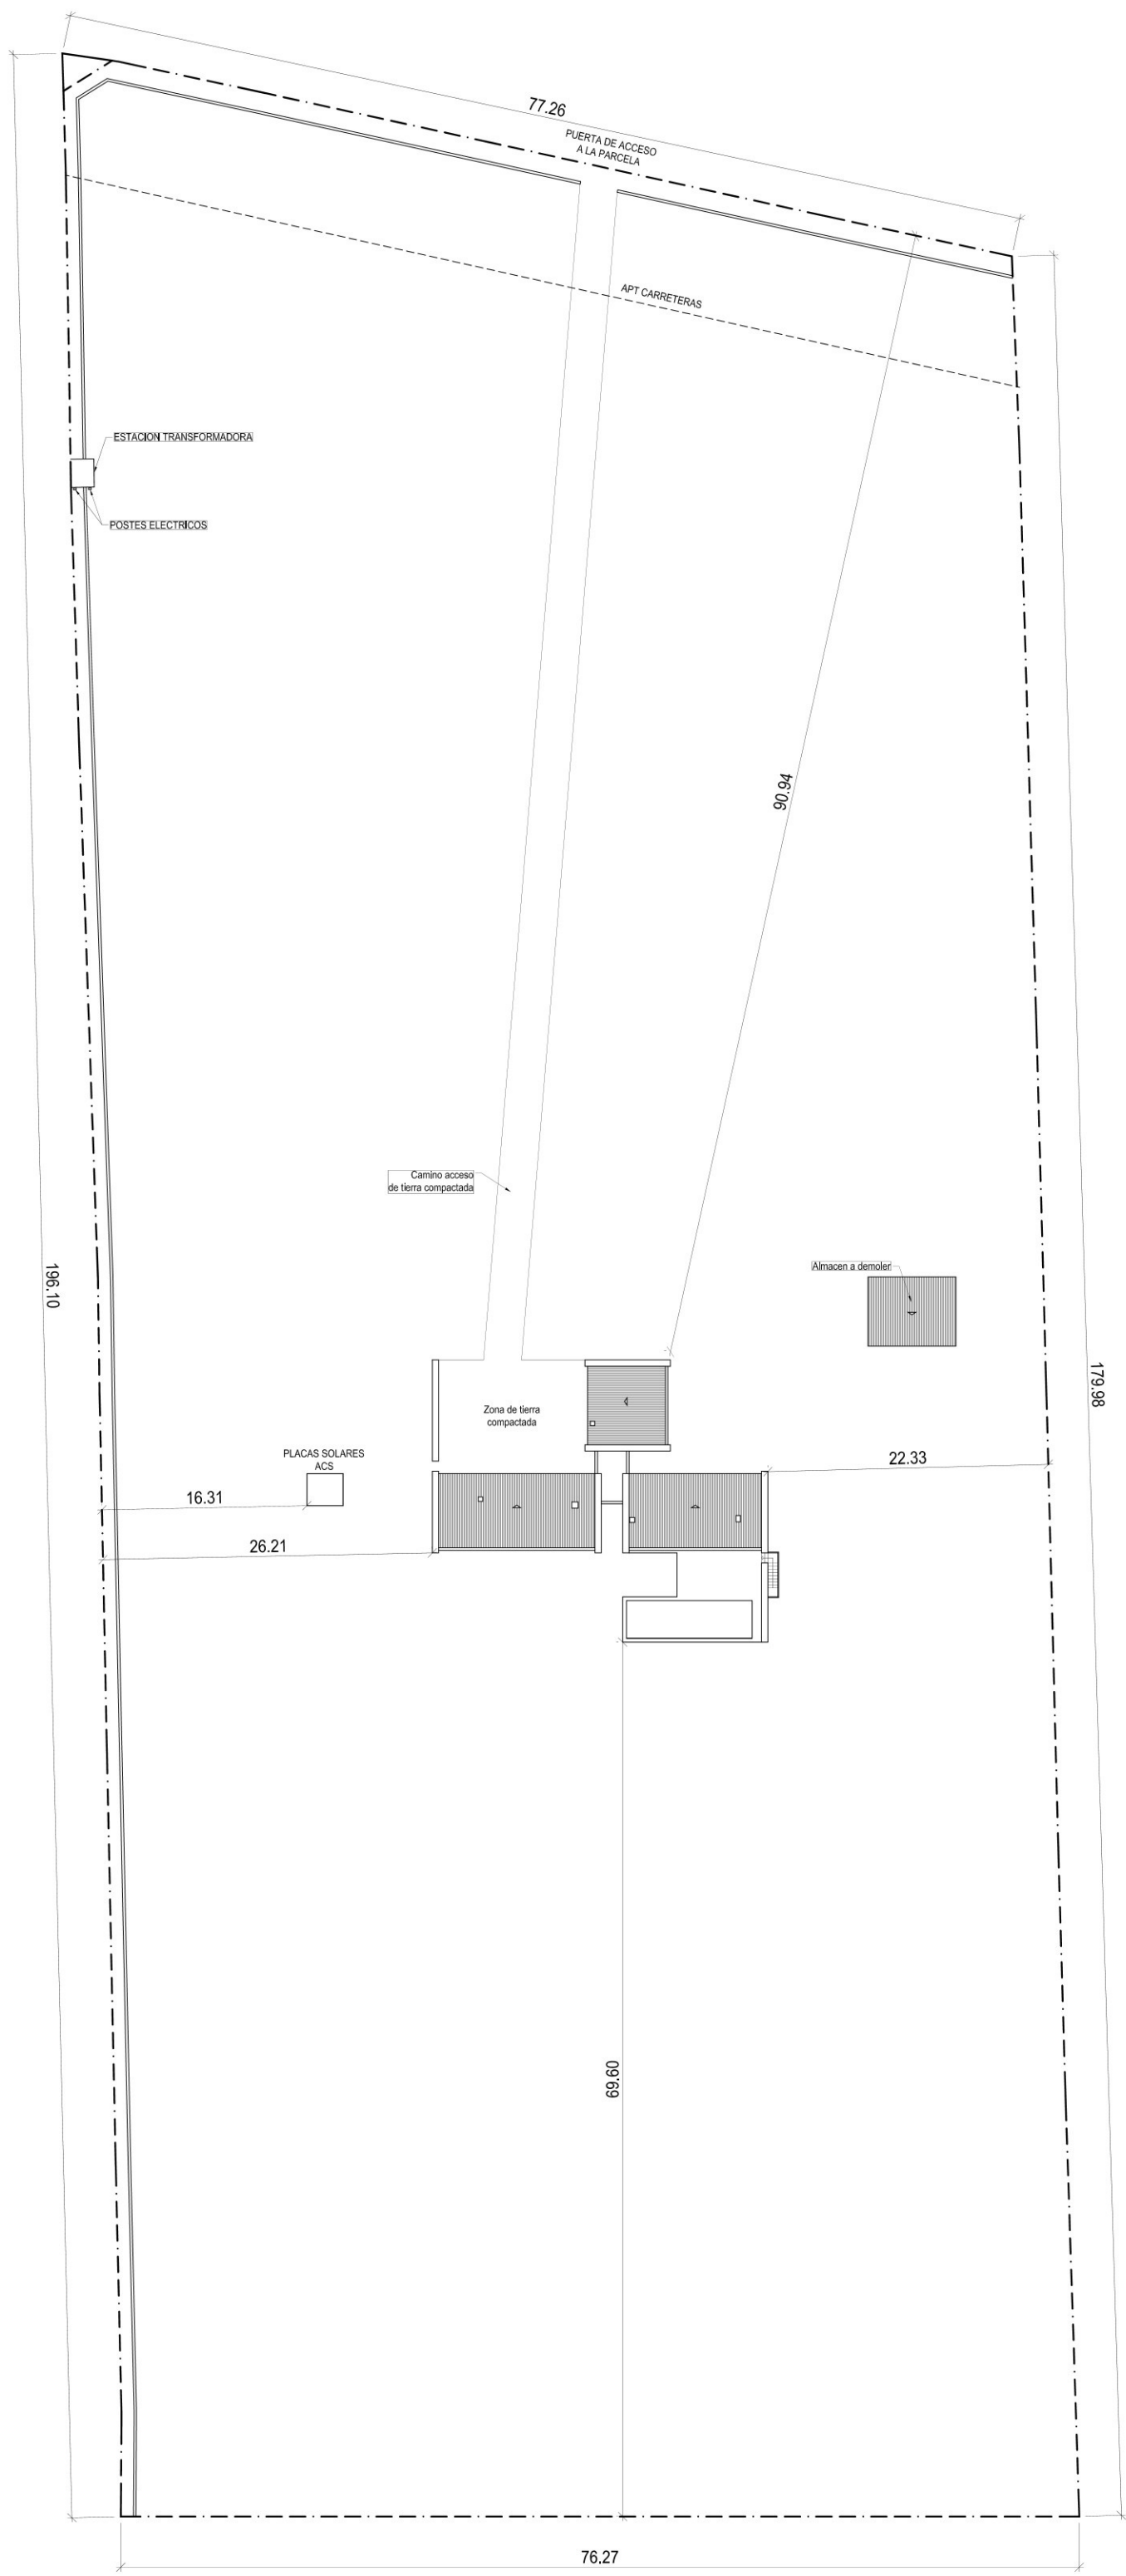


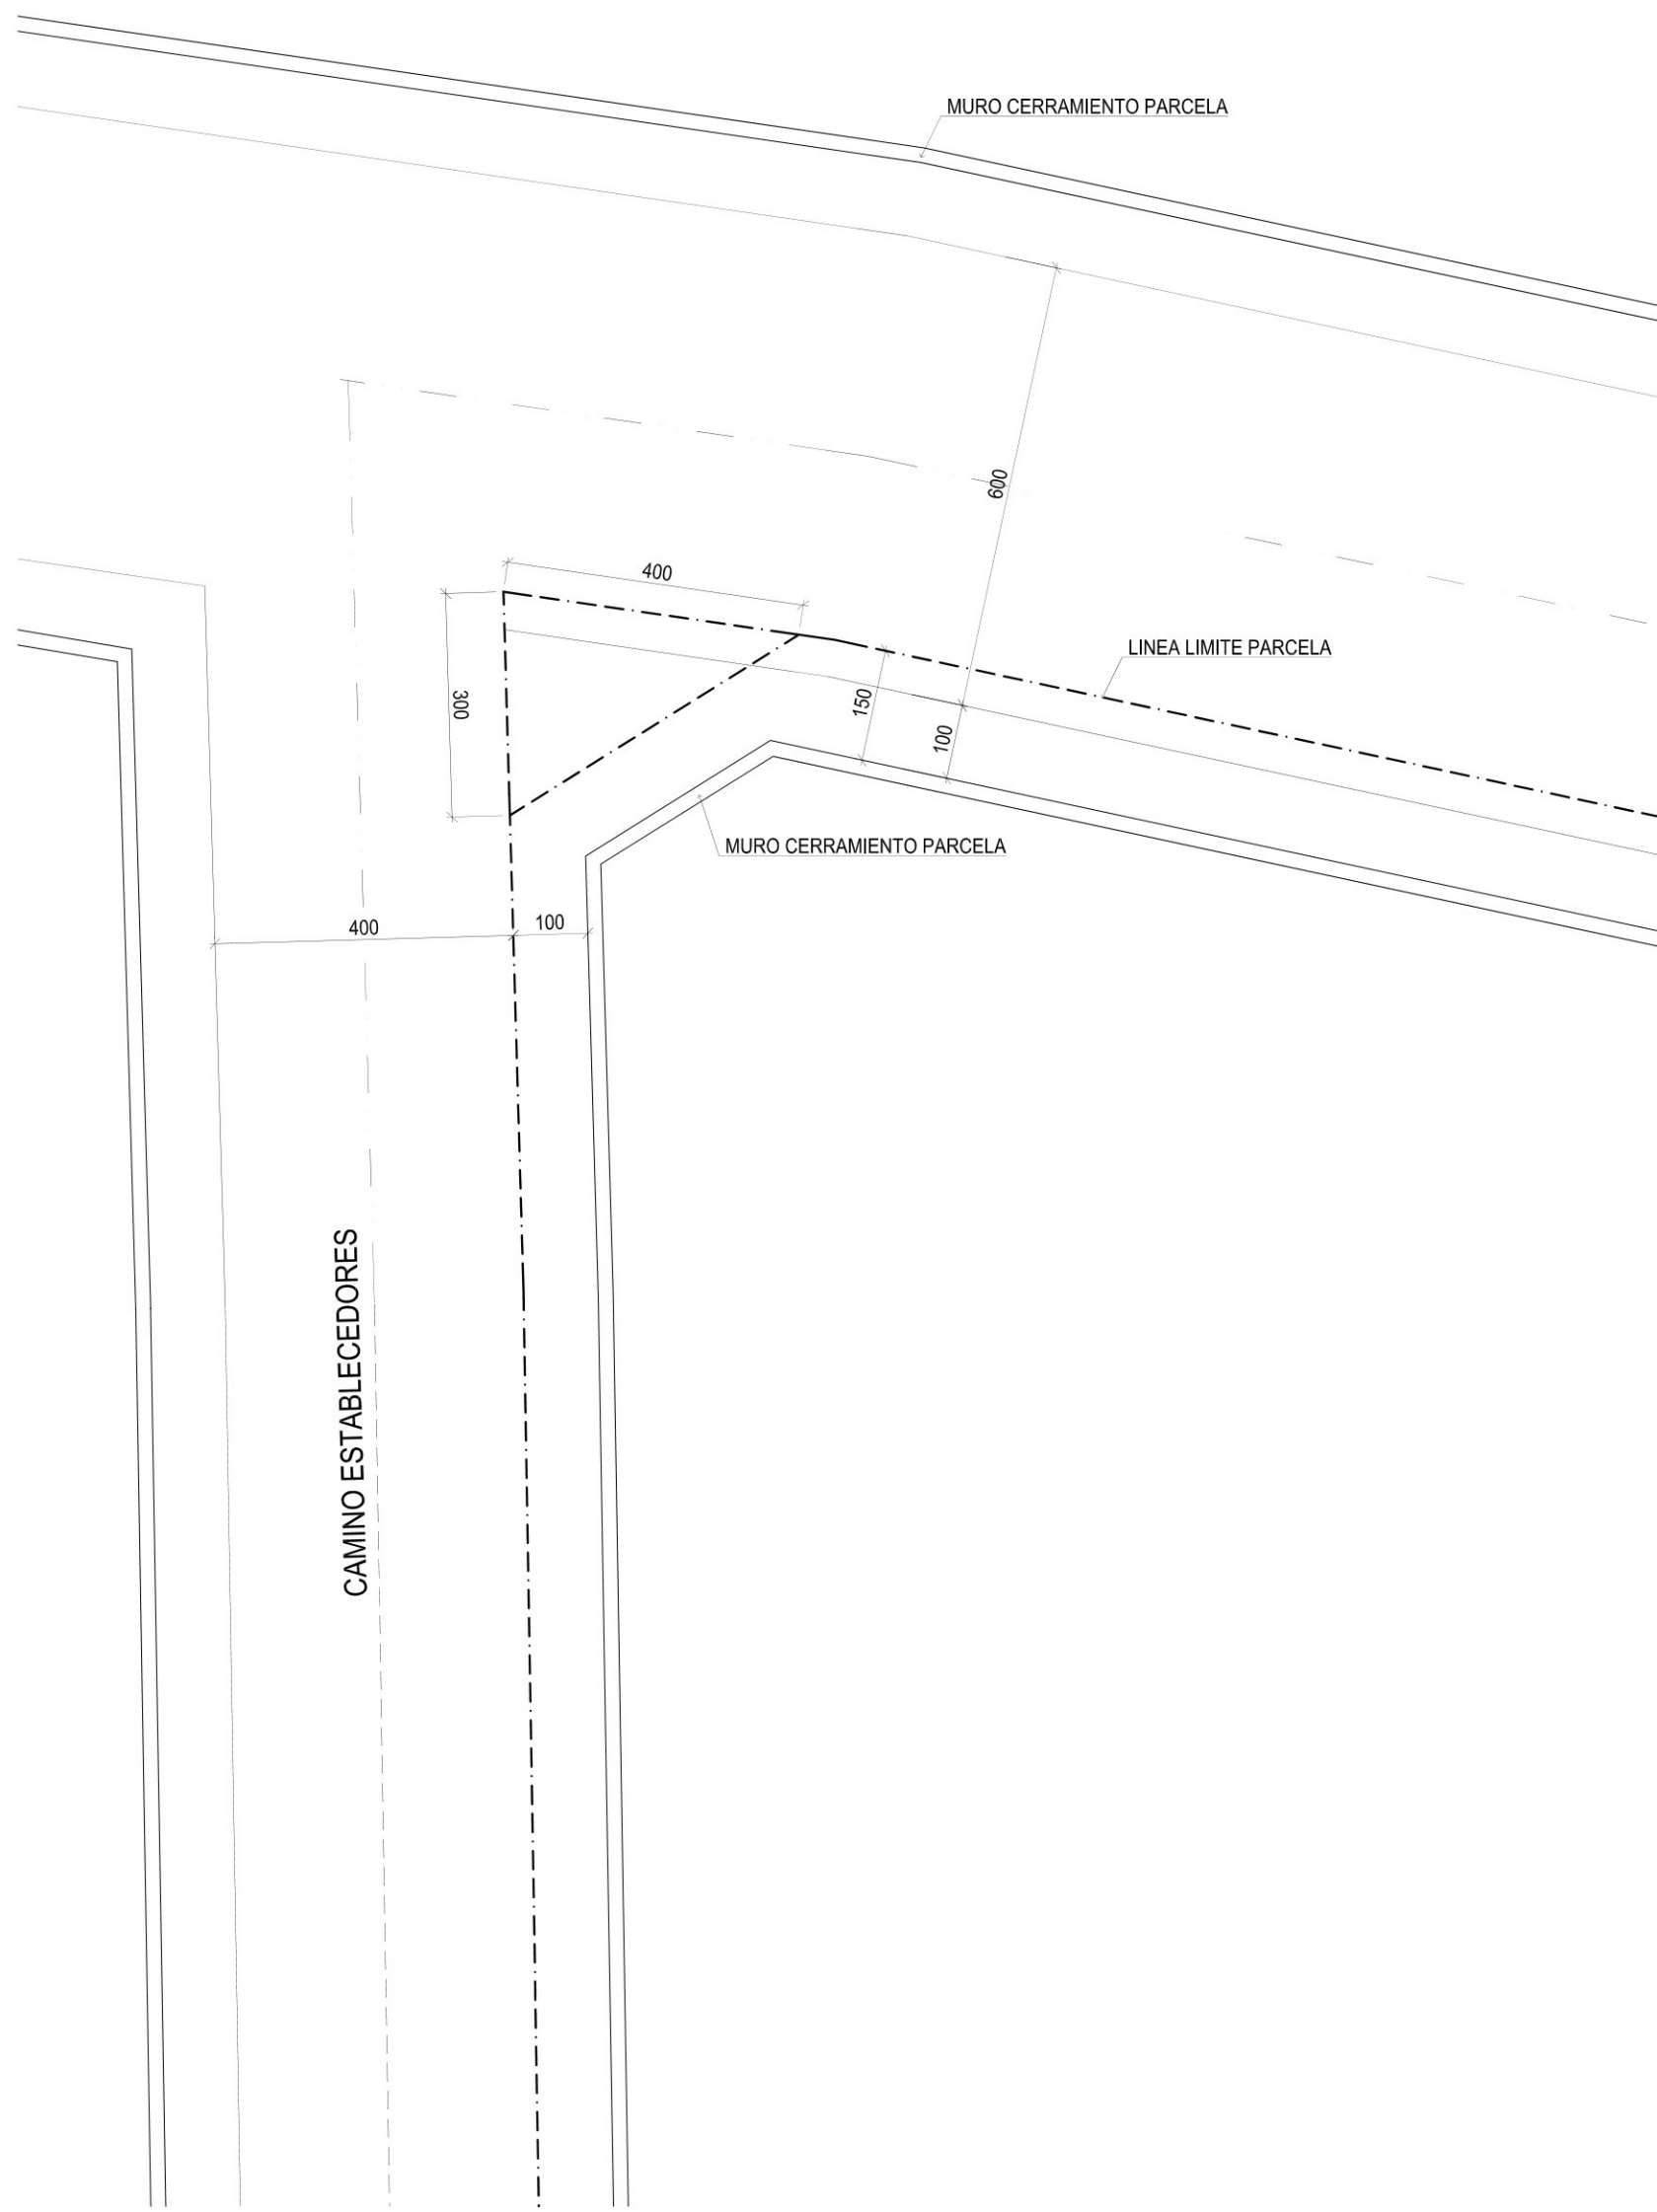


PARCELA
SUP. PARCELA: 14206,59 m²

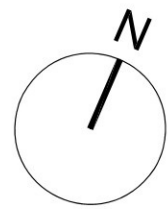


DETALLE RETRANQUEO DE CERRAMIENTOS
E:1/100

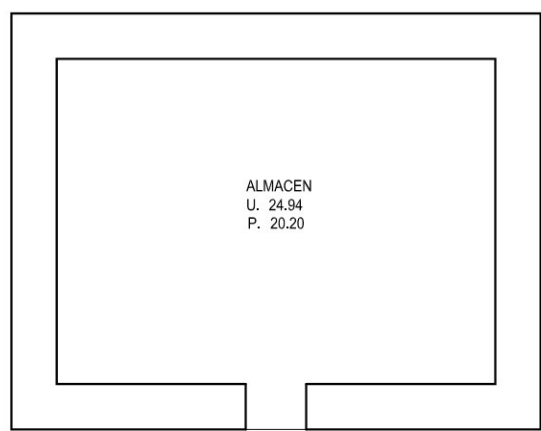


PLANTA BAJA
SUP. CONSTRUIDA A DEMOLER: 35,50 m²

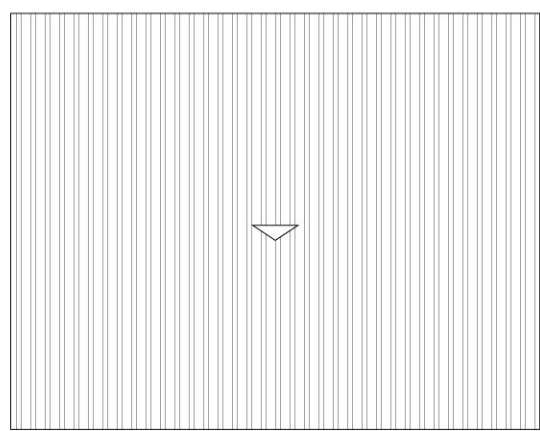


PLANTA CUBIERTAS

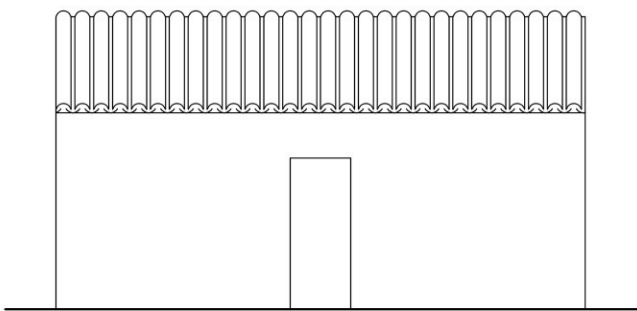


ALZADO PRINCIPAL

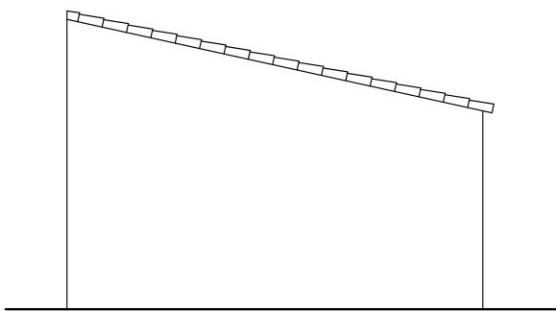


ALZADO LATERAL

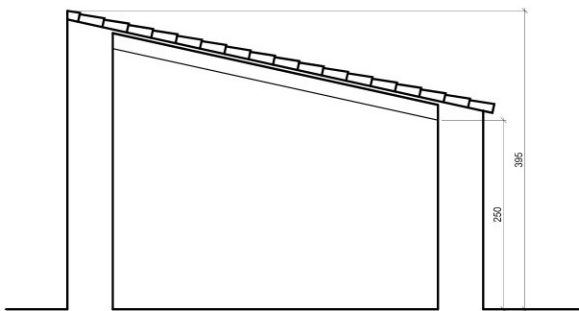

SECCION

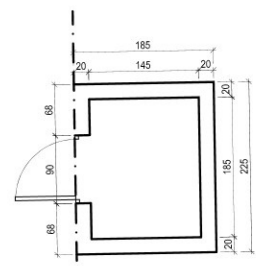


ESTACION TRANSFORMADORA
SUP. CONSTRUIDA: 4,16 m²

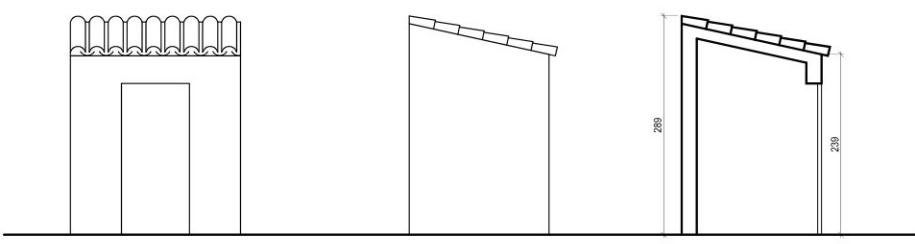


ALZADO PRINCIPAL


ALZADO LATERAL

SECCION

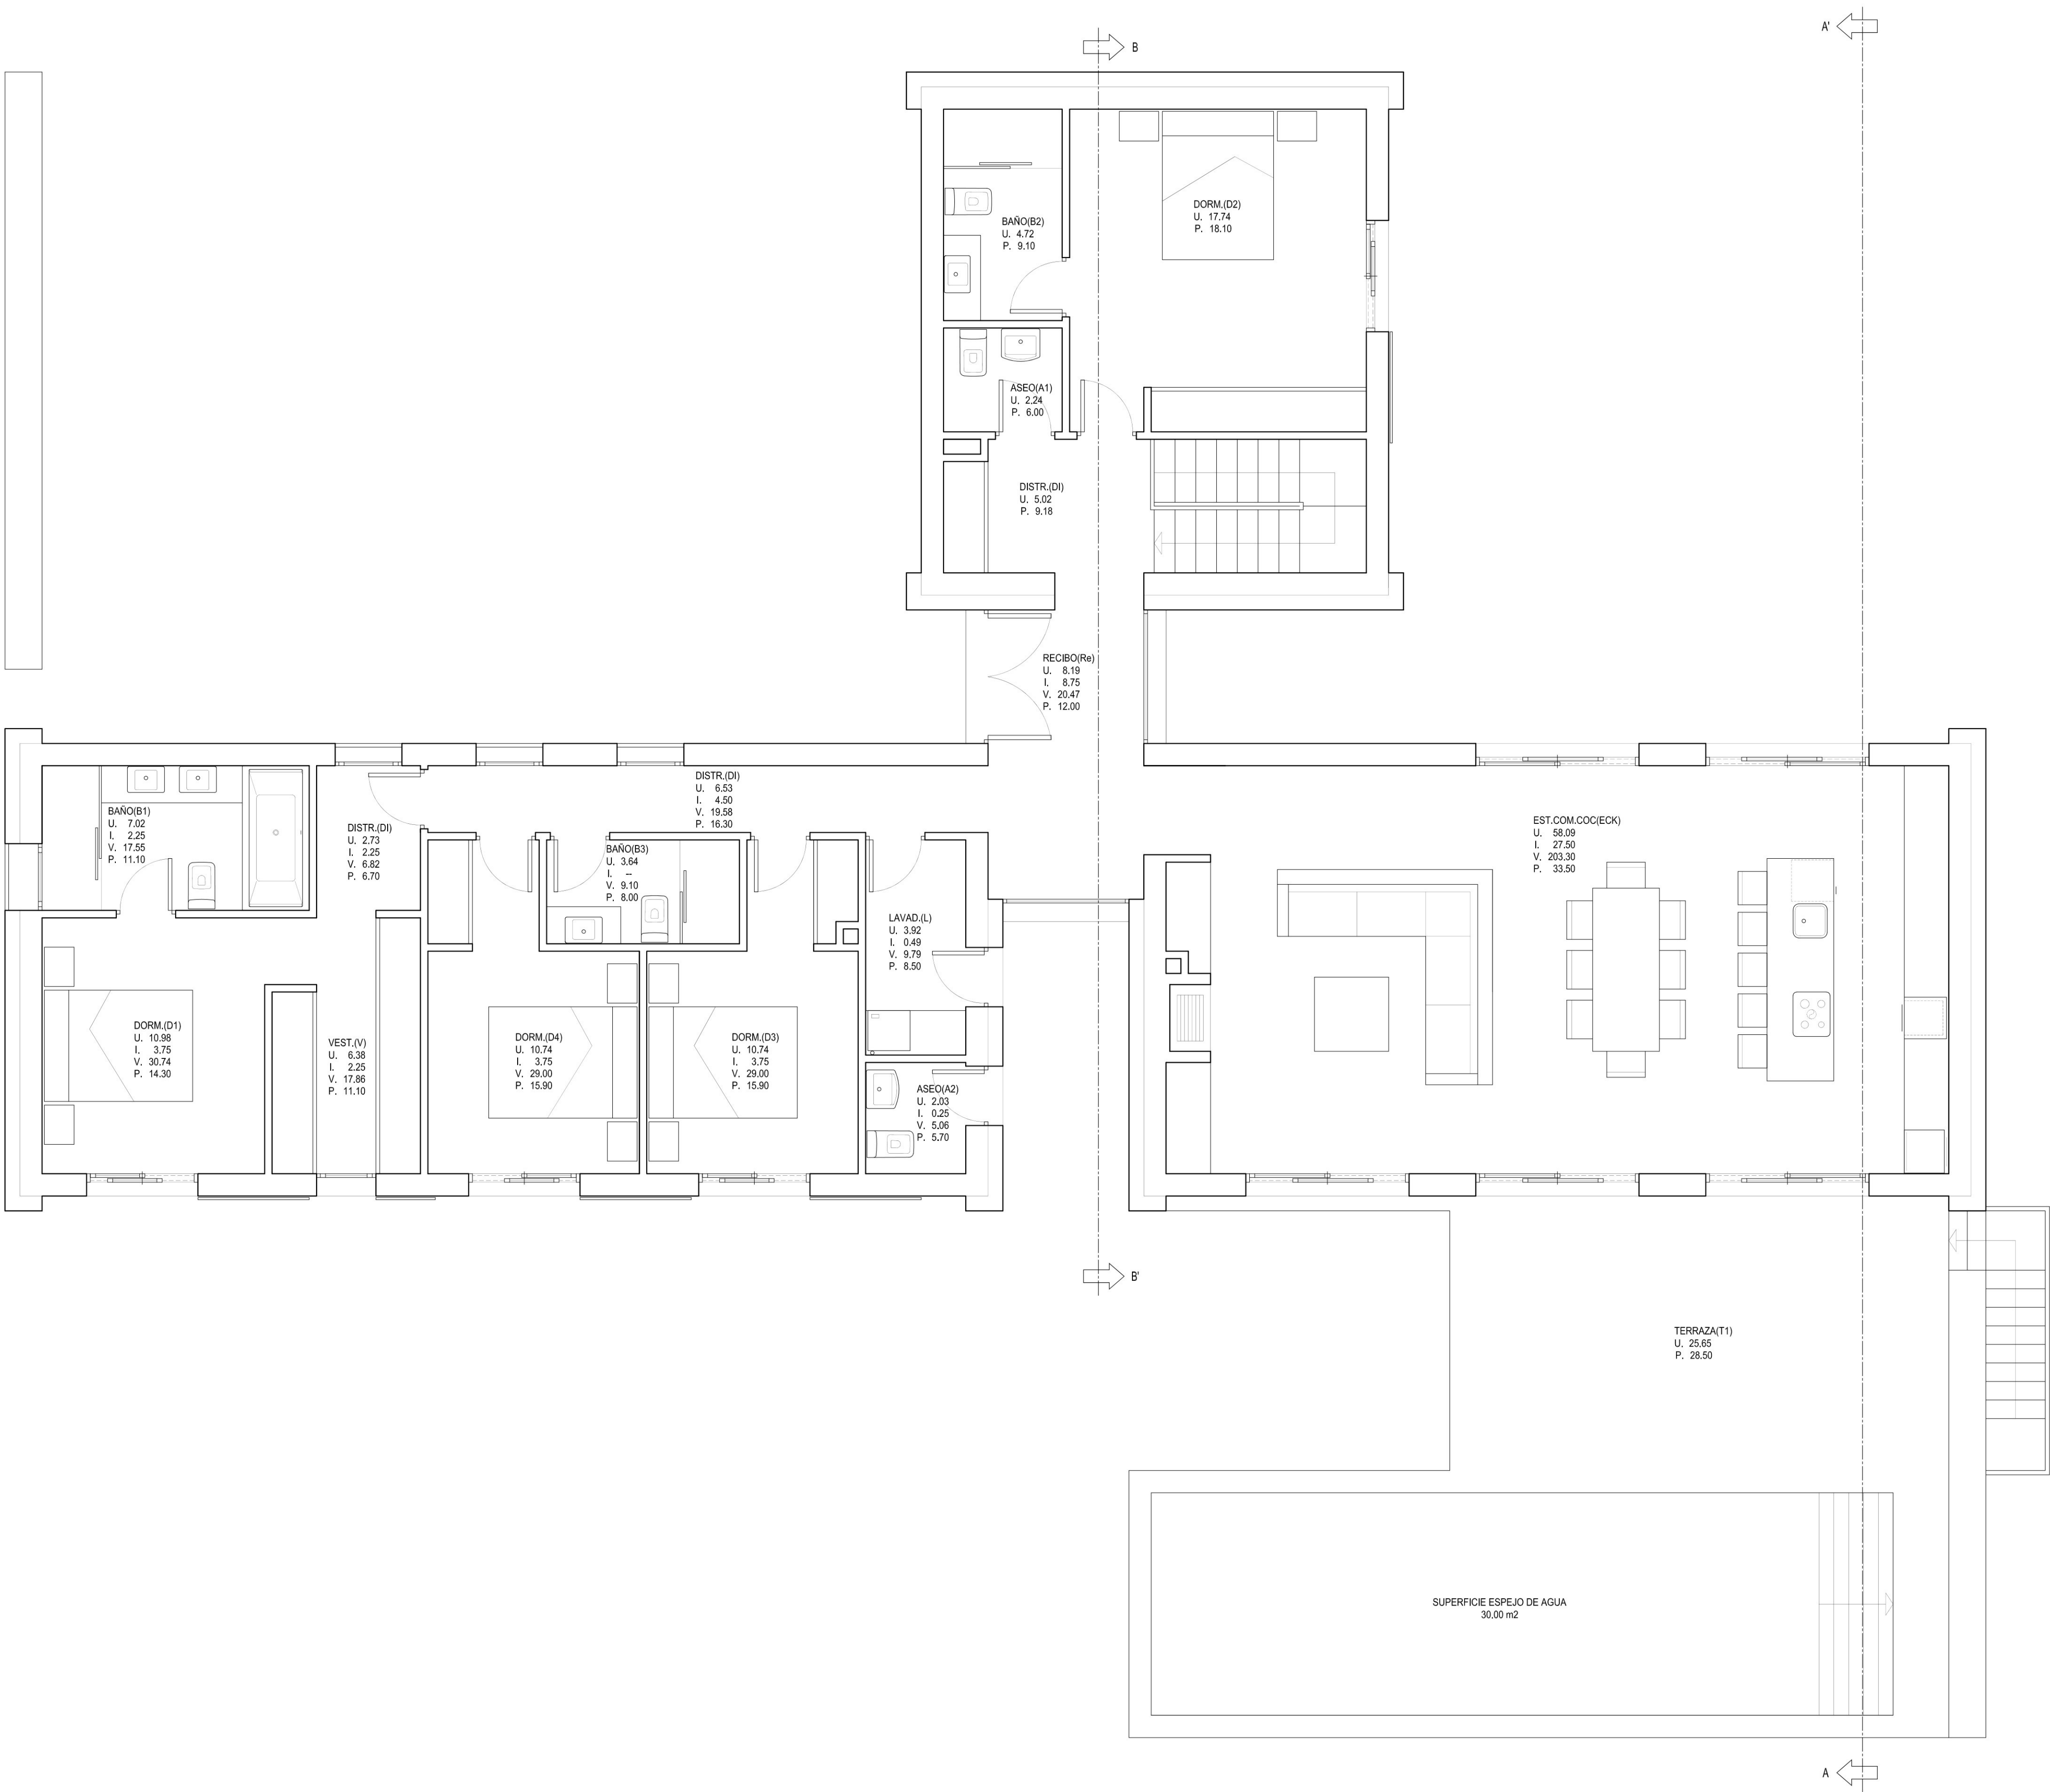


PLANTA BAJA
SUP. CONSTRUIDA:
VIVIENDA: 208.11 m2
TERRAZAS: 38.58 m2
PISCINA: 30.00 m2
ESCALERA: 3.20 m2

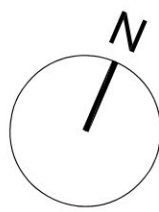

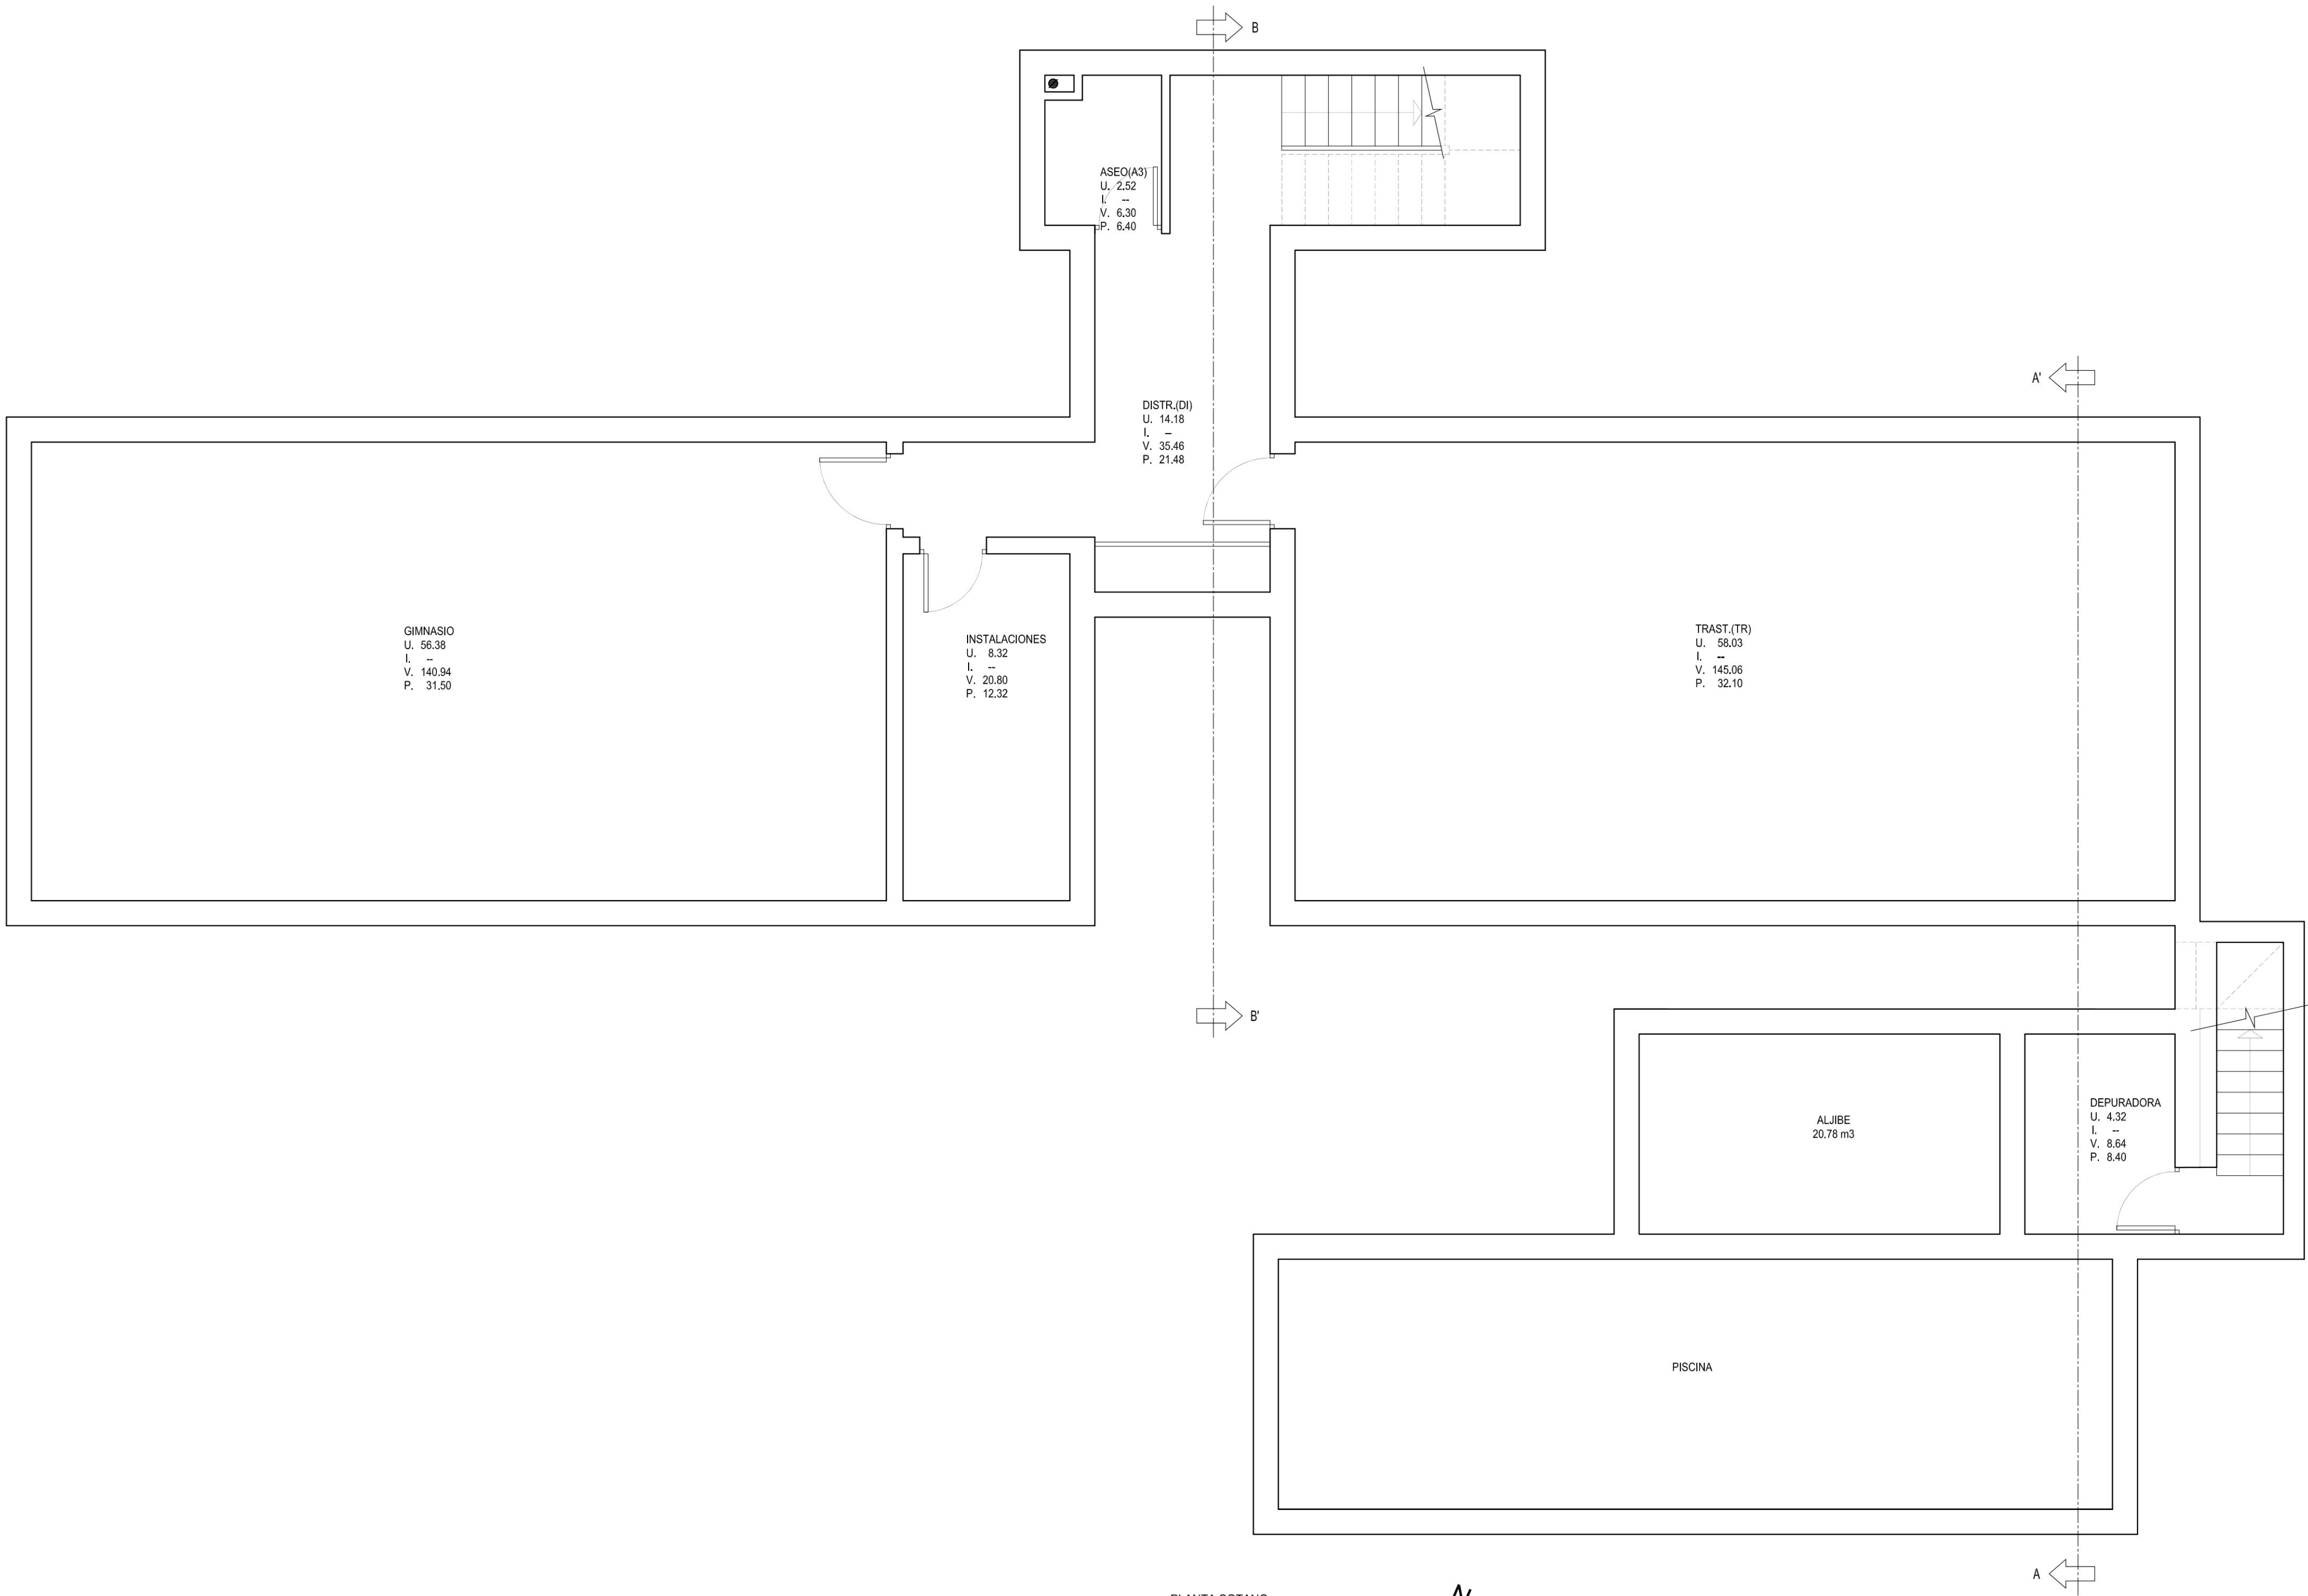

PLANTA SOTANO
SUP. CONSTRUIDA: 174.40 m2
VIVIENDA: 7.80 m2
DEPURADORA:

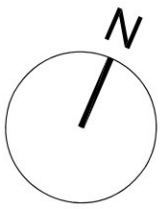

FOSA SÉPTICA
ESTANCA
PREFABRICADA

VENTILACION BAÑO


VENTILACION BAÑO,
ASEO Y LAVADERO


VENTILACION
ASEOS Y BAÑO


HUMOS CHIMENEA




VENTILACION COCINA
EXTRACCION HUMOS COCINA


PLANTA CUBIERTAS

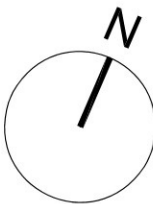

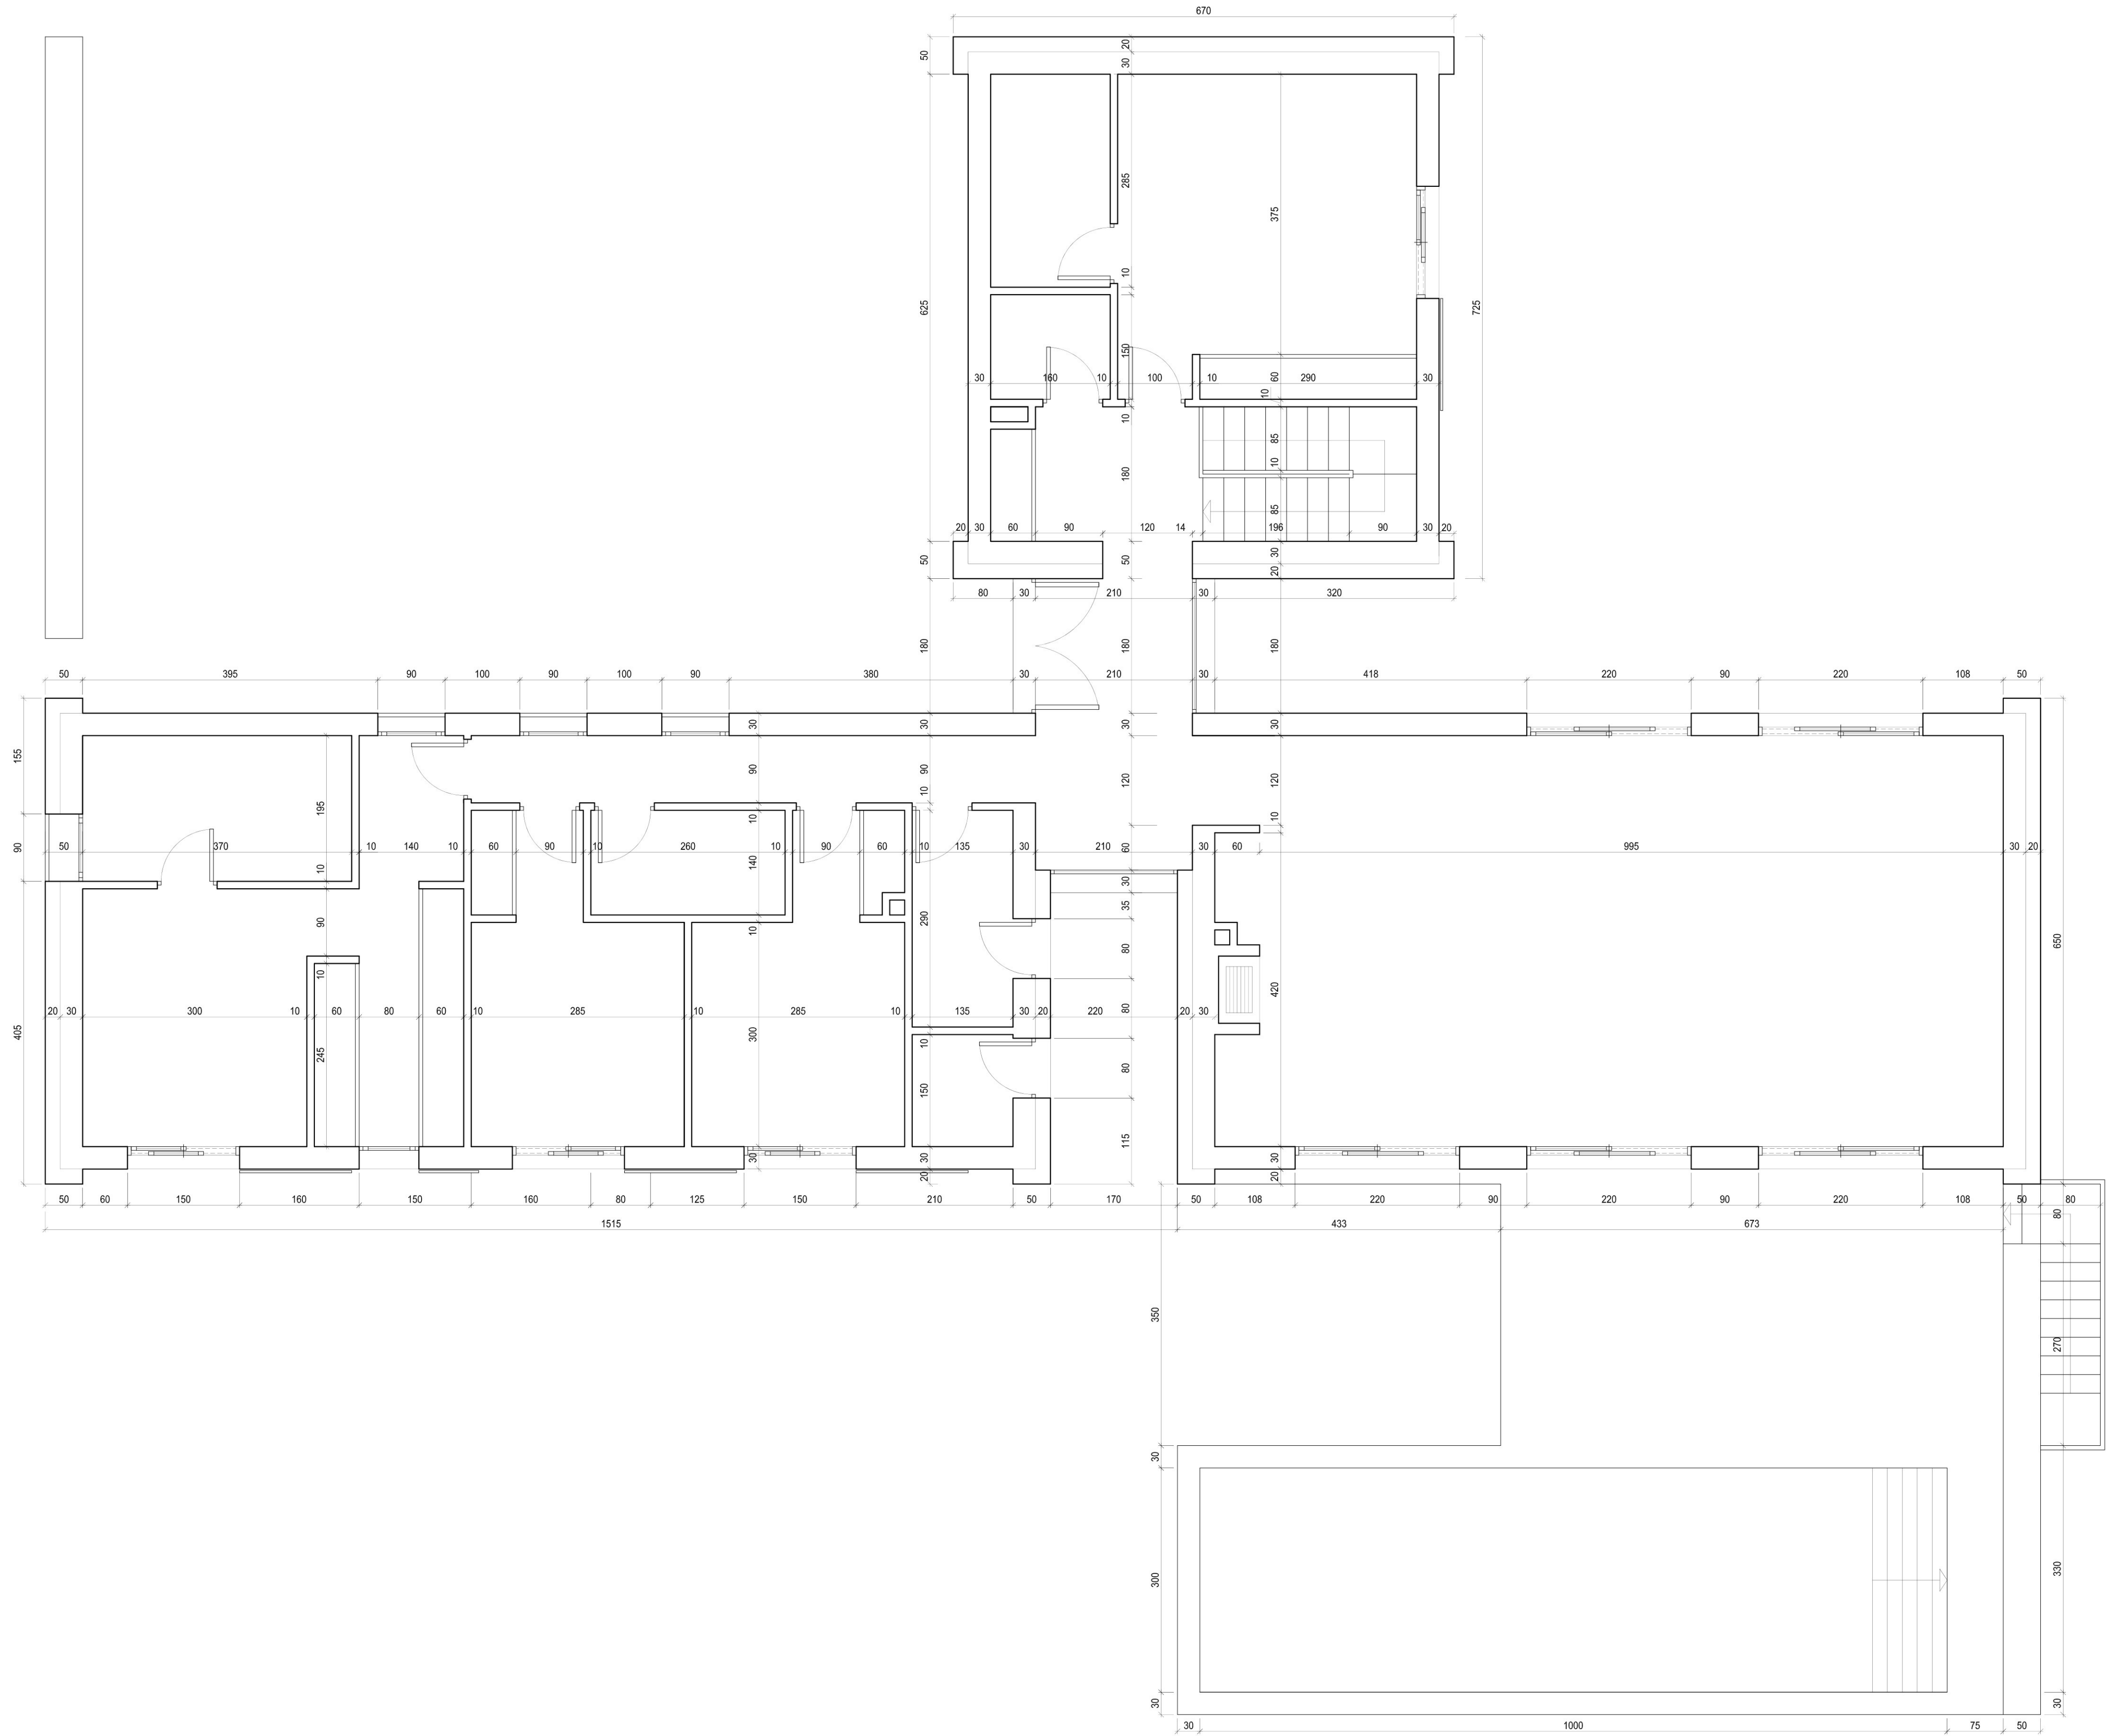


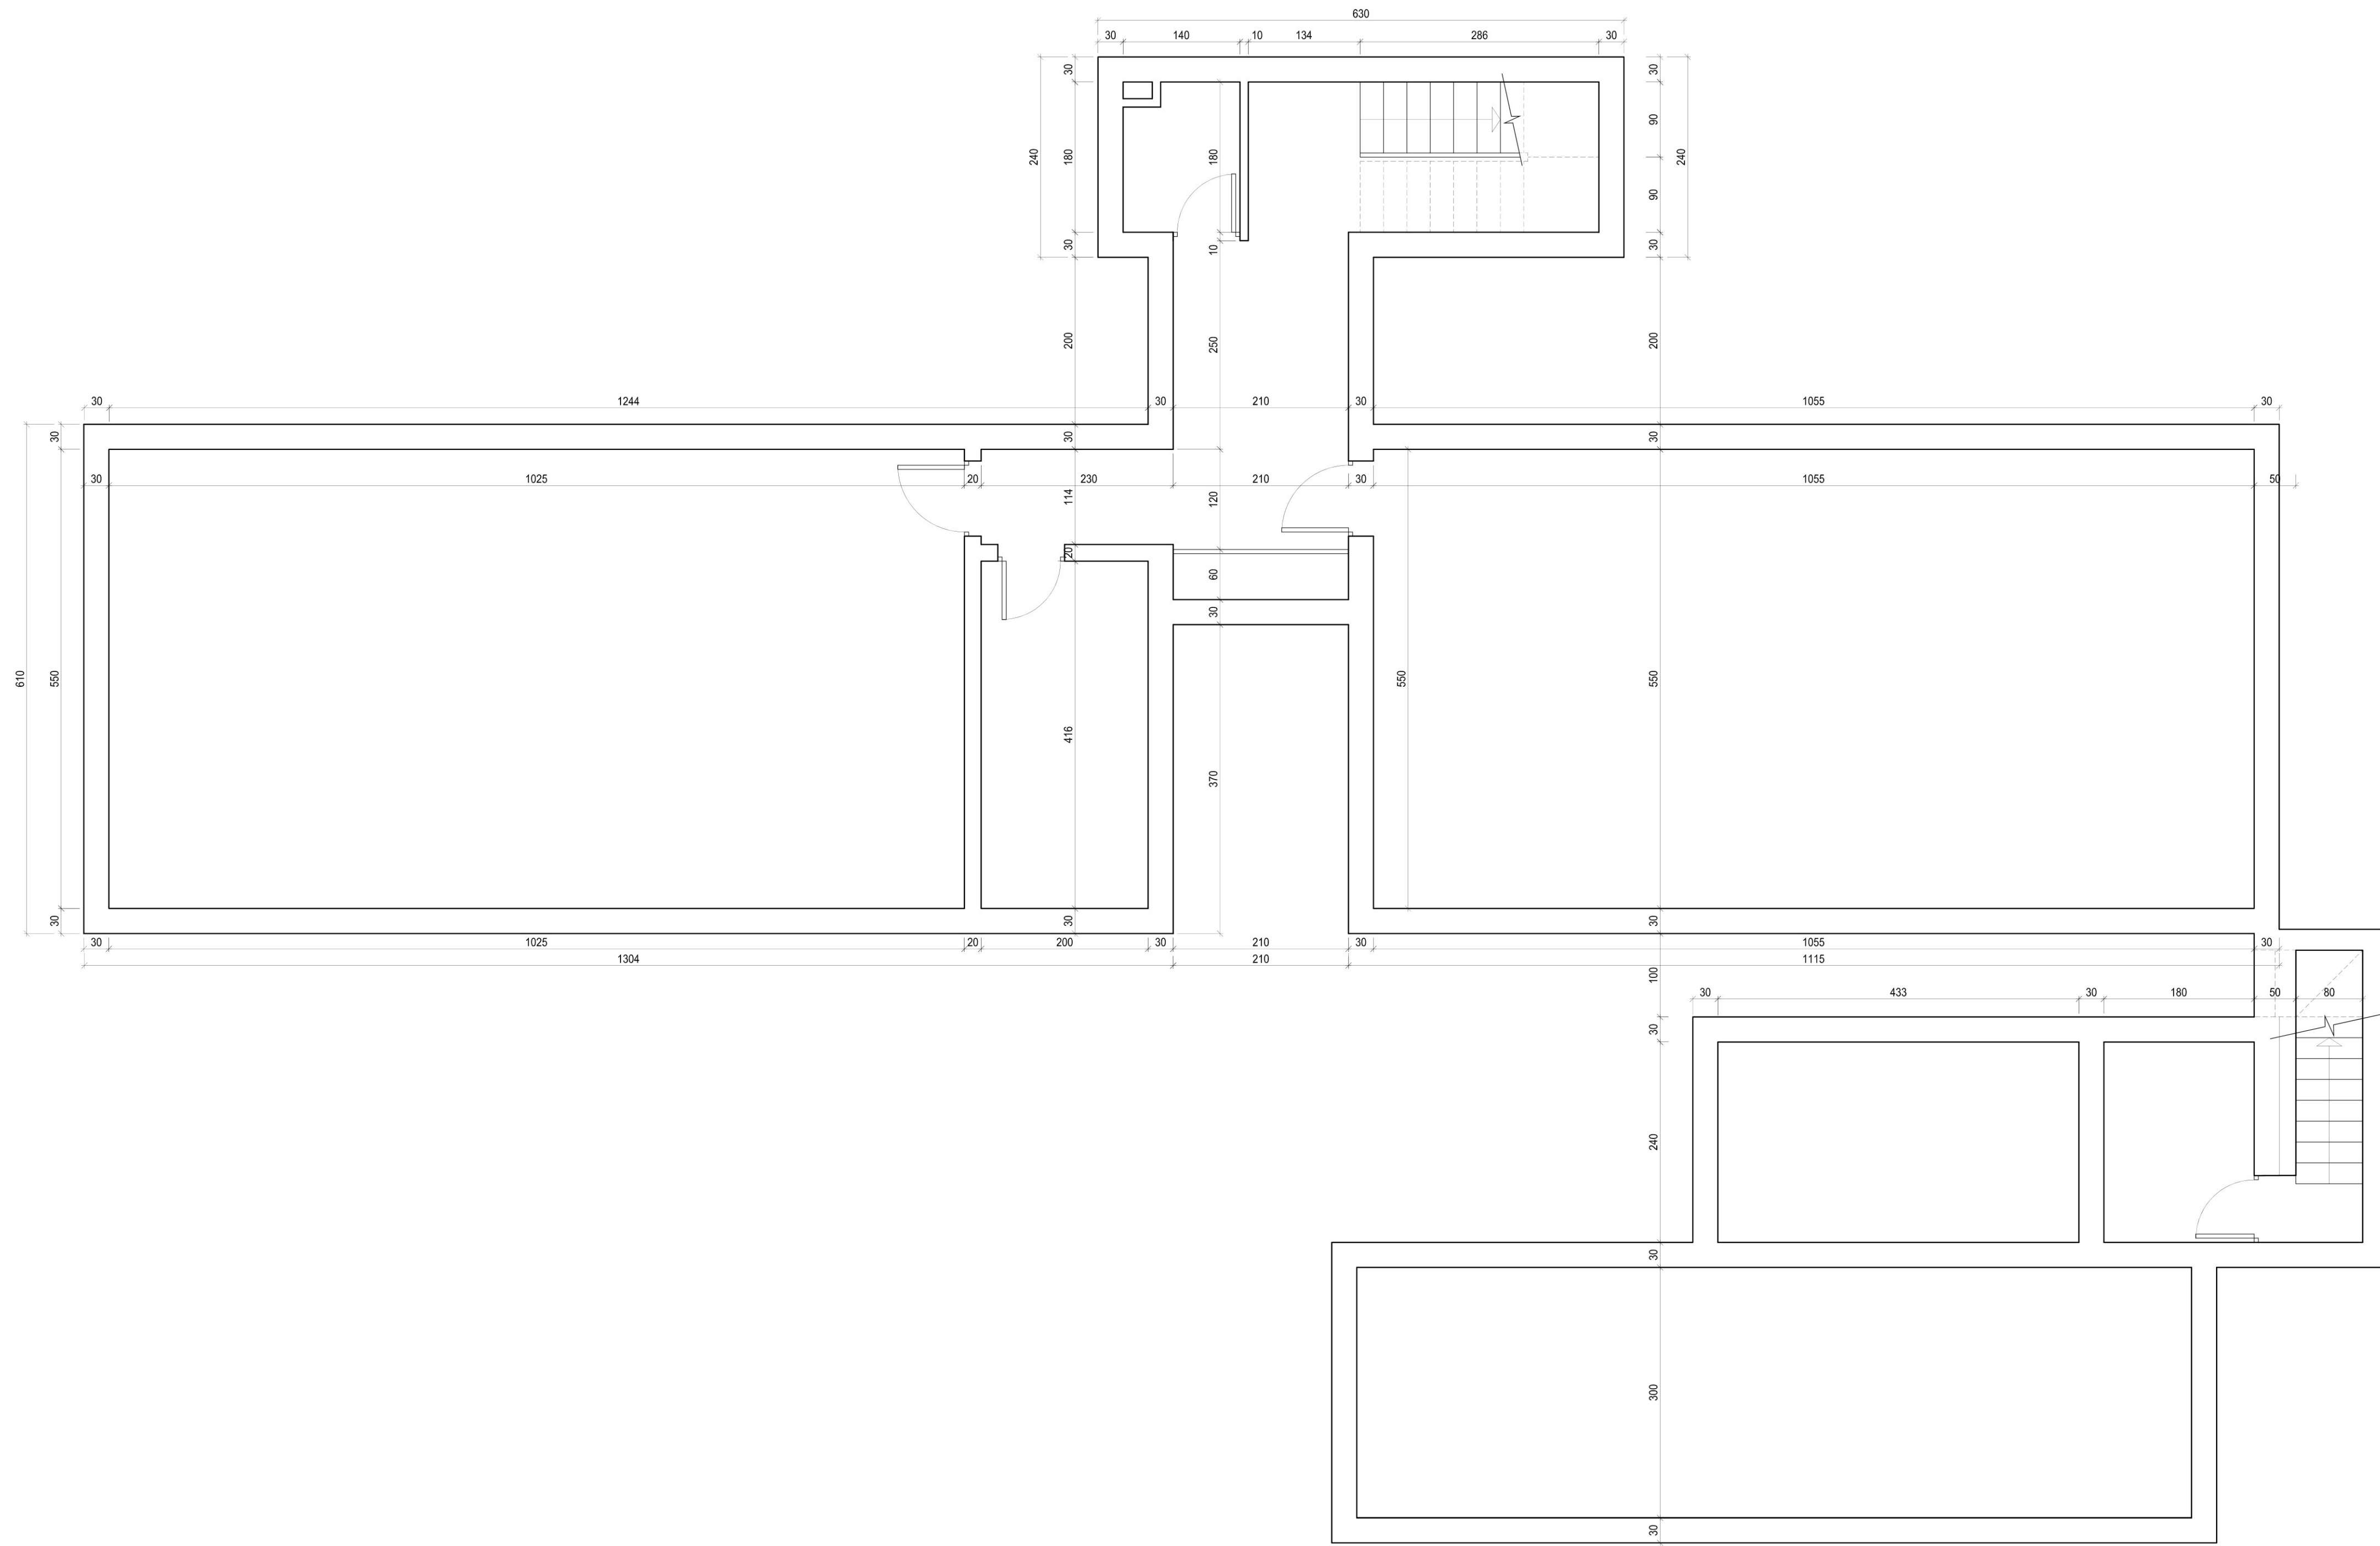

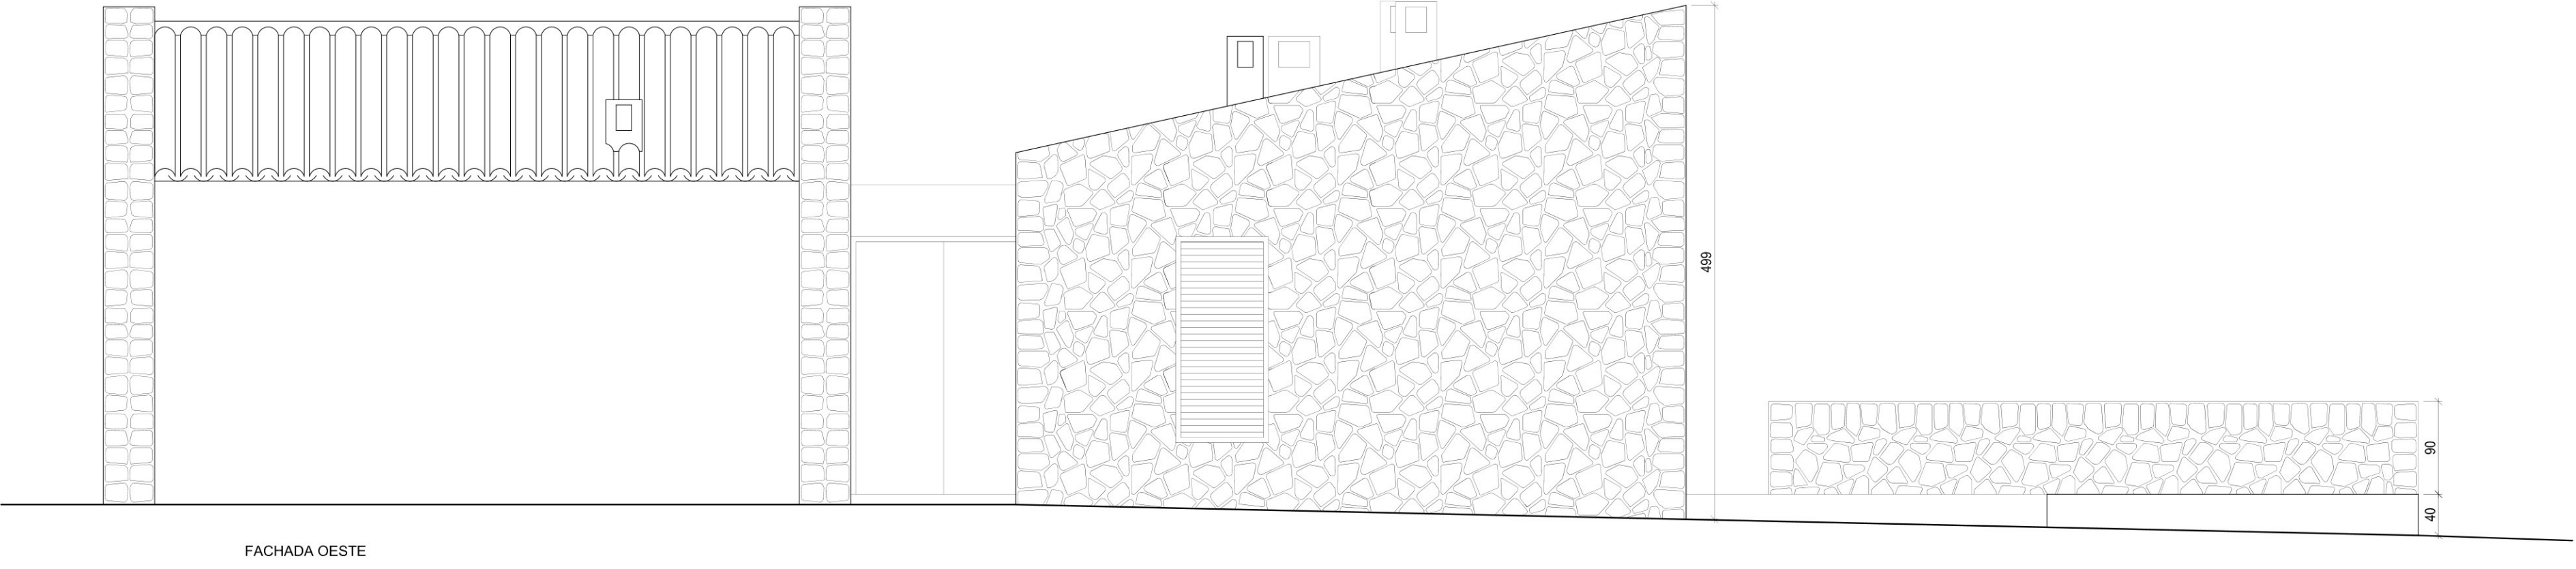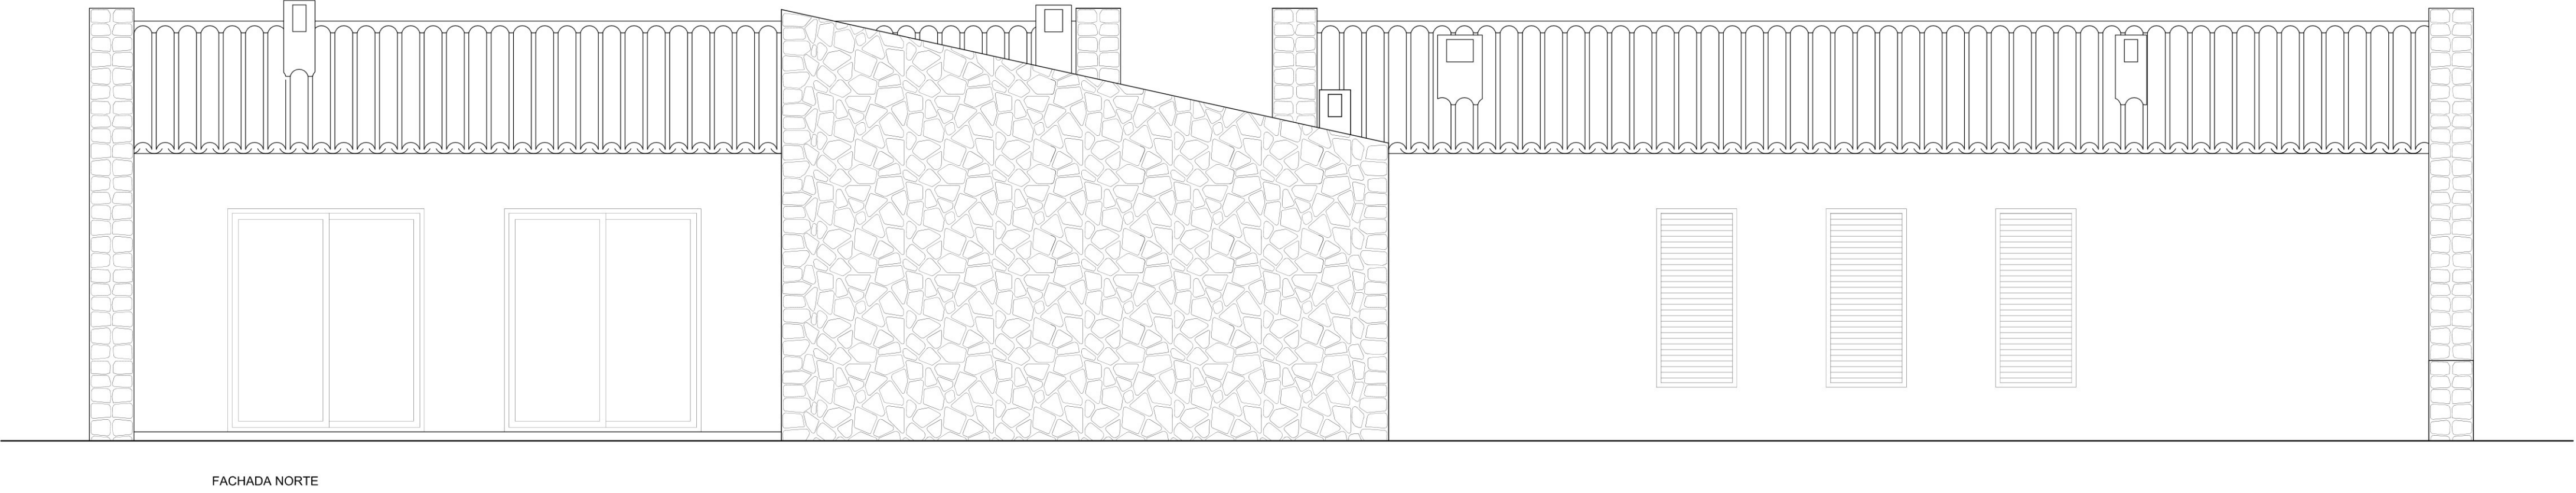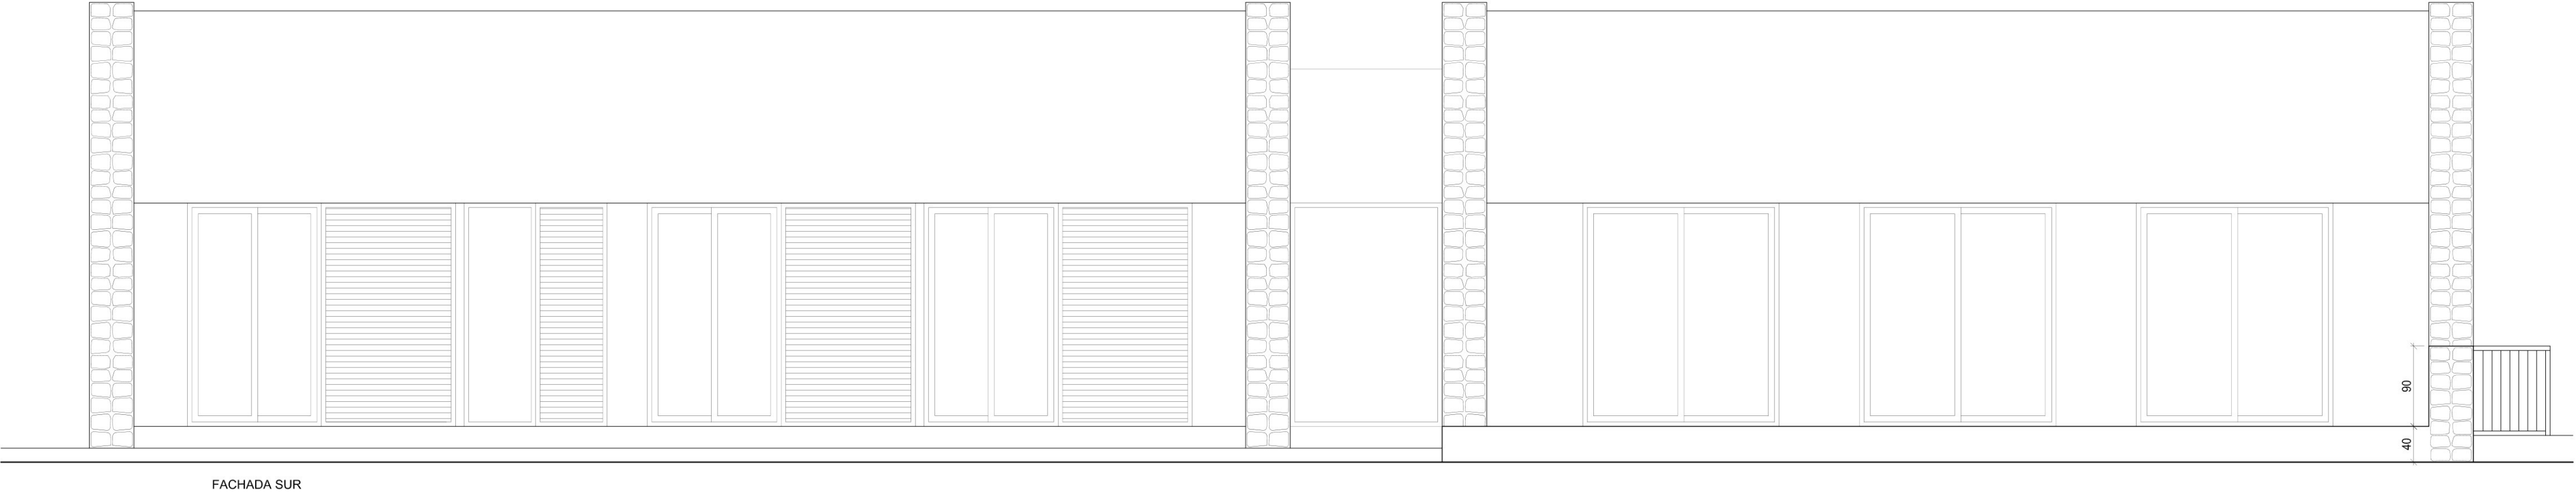


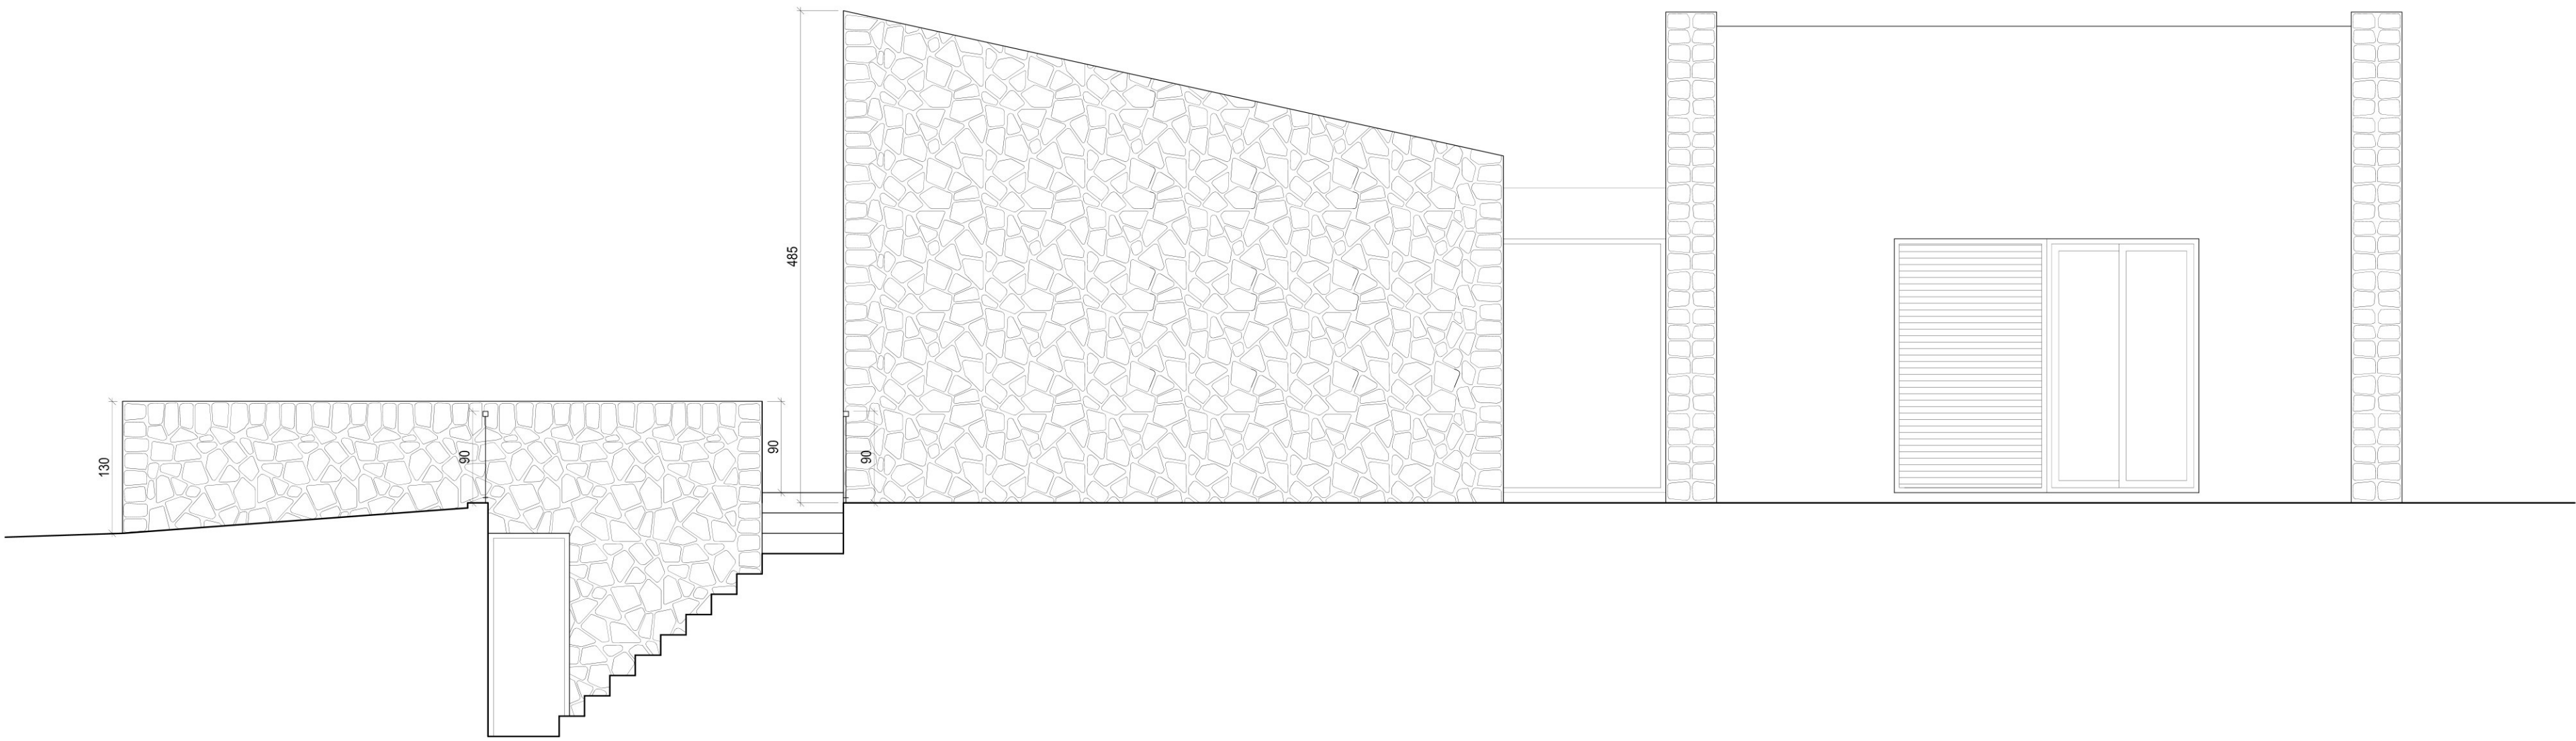

FACHADA ESTE

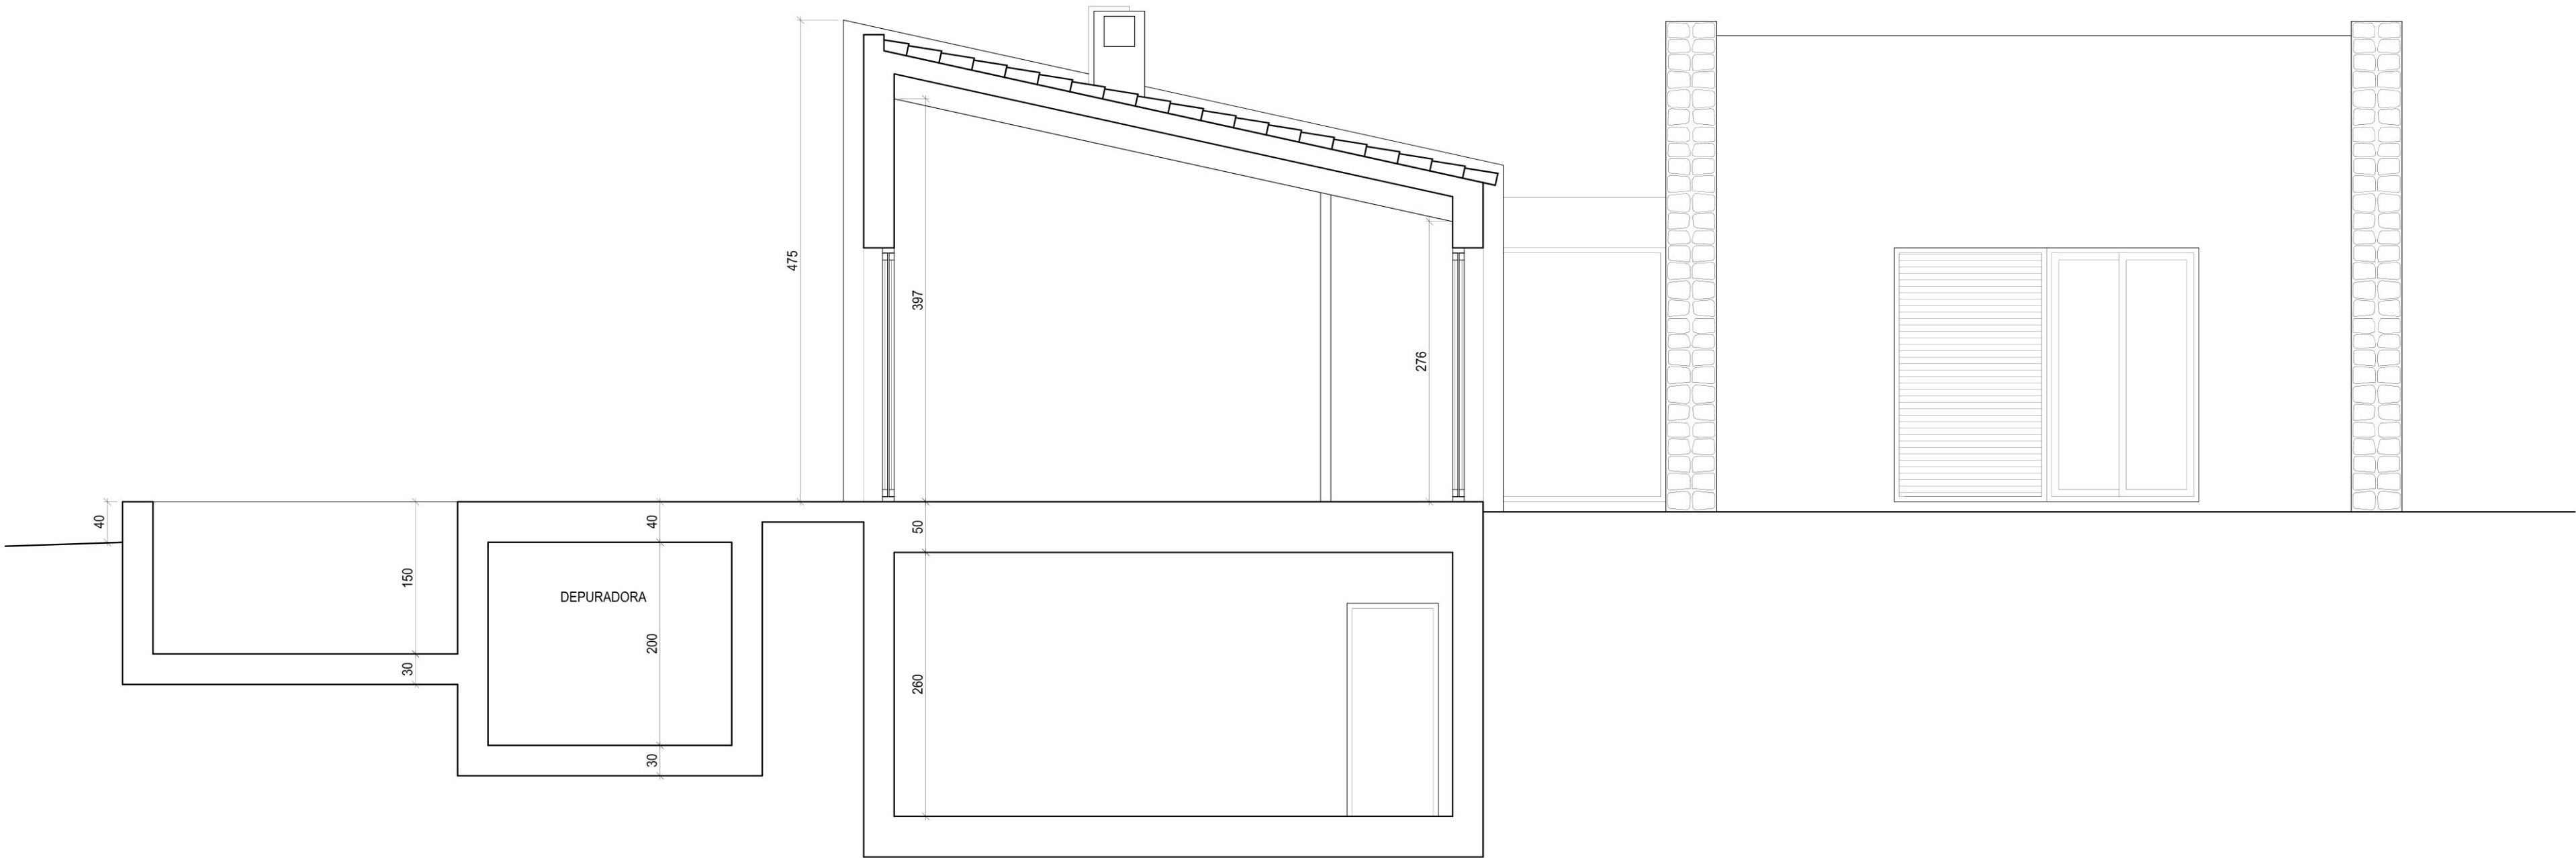

SECCION A-A'

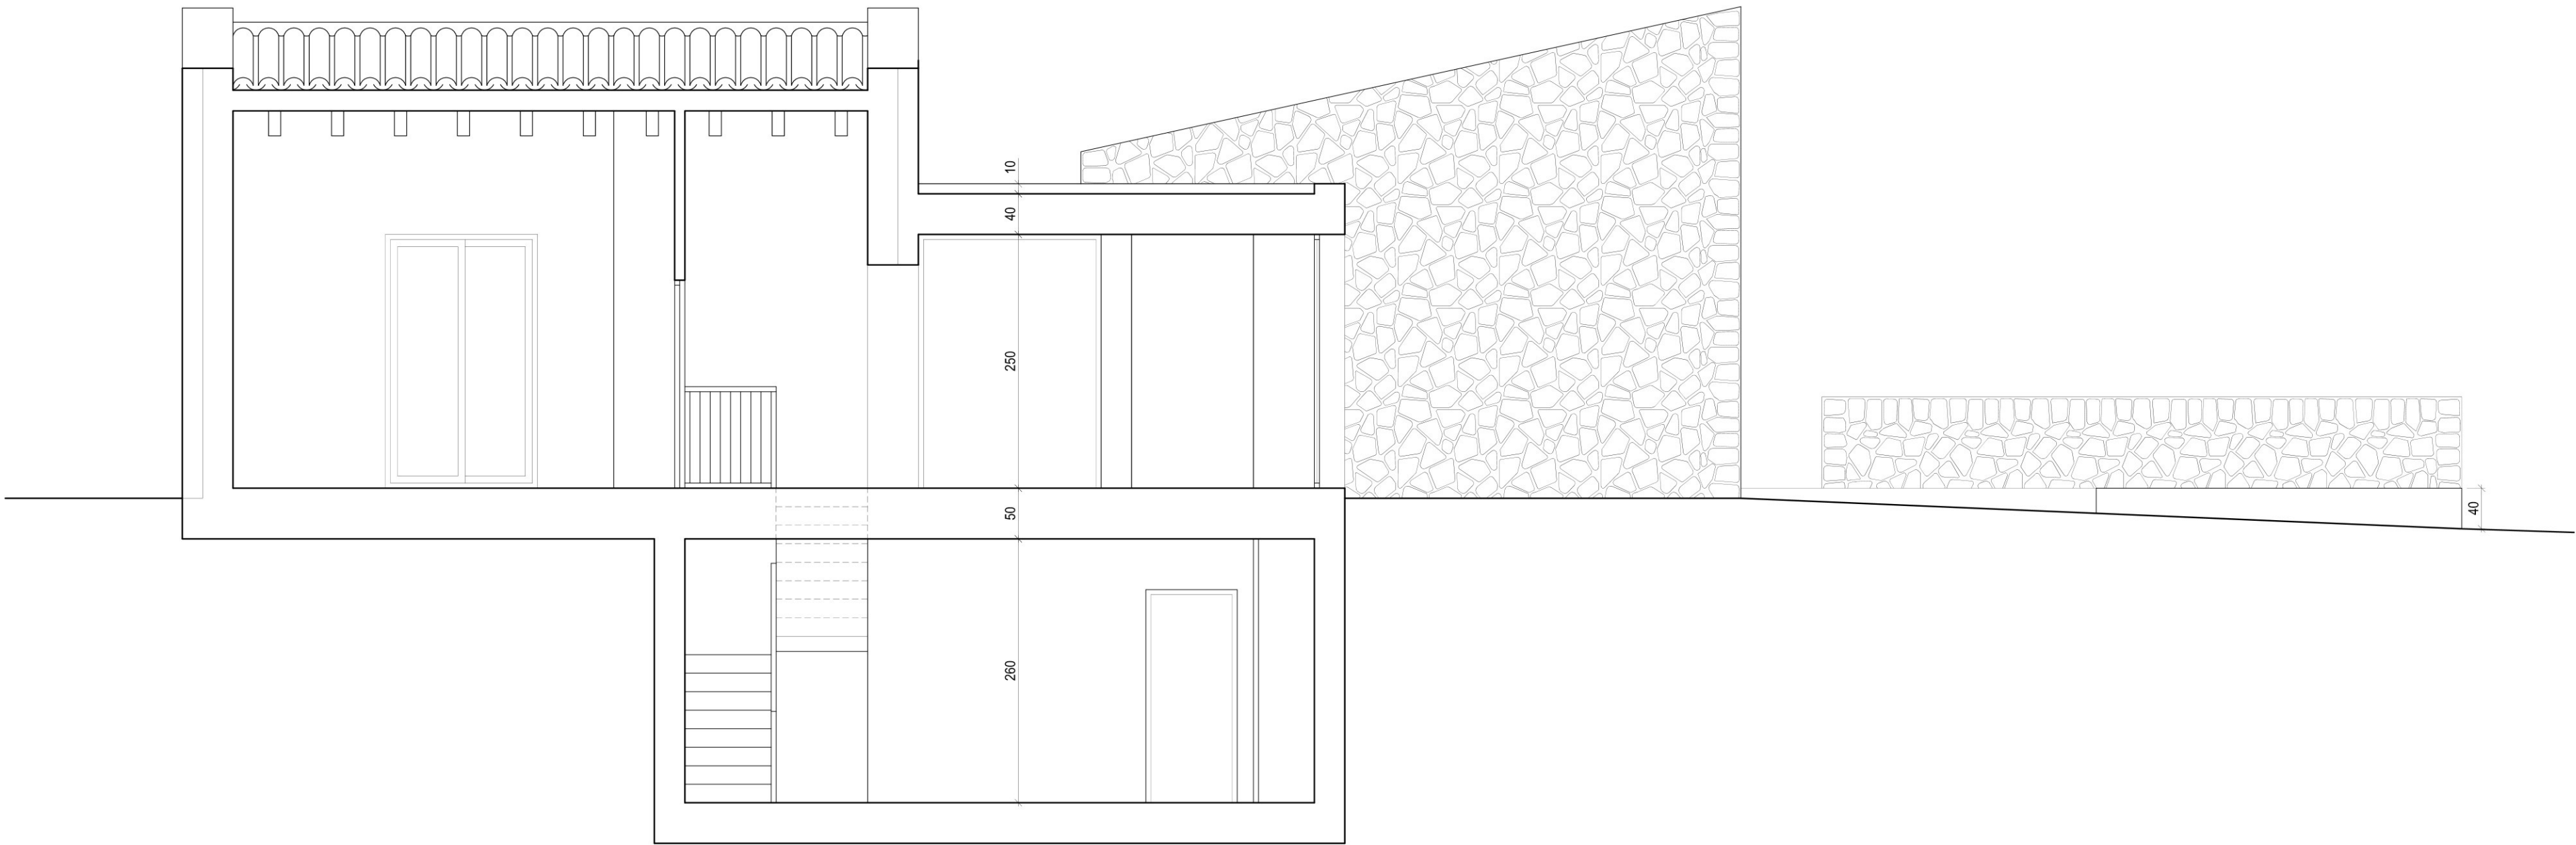

SECCION B-B'