



CUADRO SUPERFICIES ESTADO PROPUESTO.

Superficie construida vivienda 1 planta baja: 138,55m2
Superficie construida vivienda 1 planta 01: 138,55m2
Superficie construida total vivienda 1: 277,10m2
Superficie lámina de agua: 29,40m2
Superficie patio vivienda 1: 240,90m2
Superficie construida vivienda 2 planta baja: 39,90m2
Superficie construida vivienda 2 planta 01: 39,90m2
Superficie construida total vivienda 2: 79,80m2
Superficie patio vivienda 2: 55,25m2

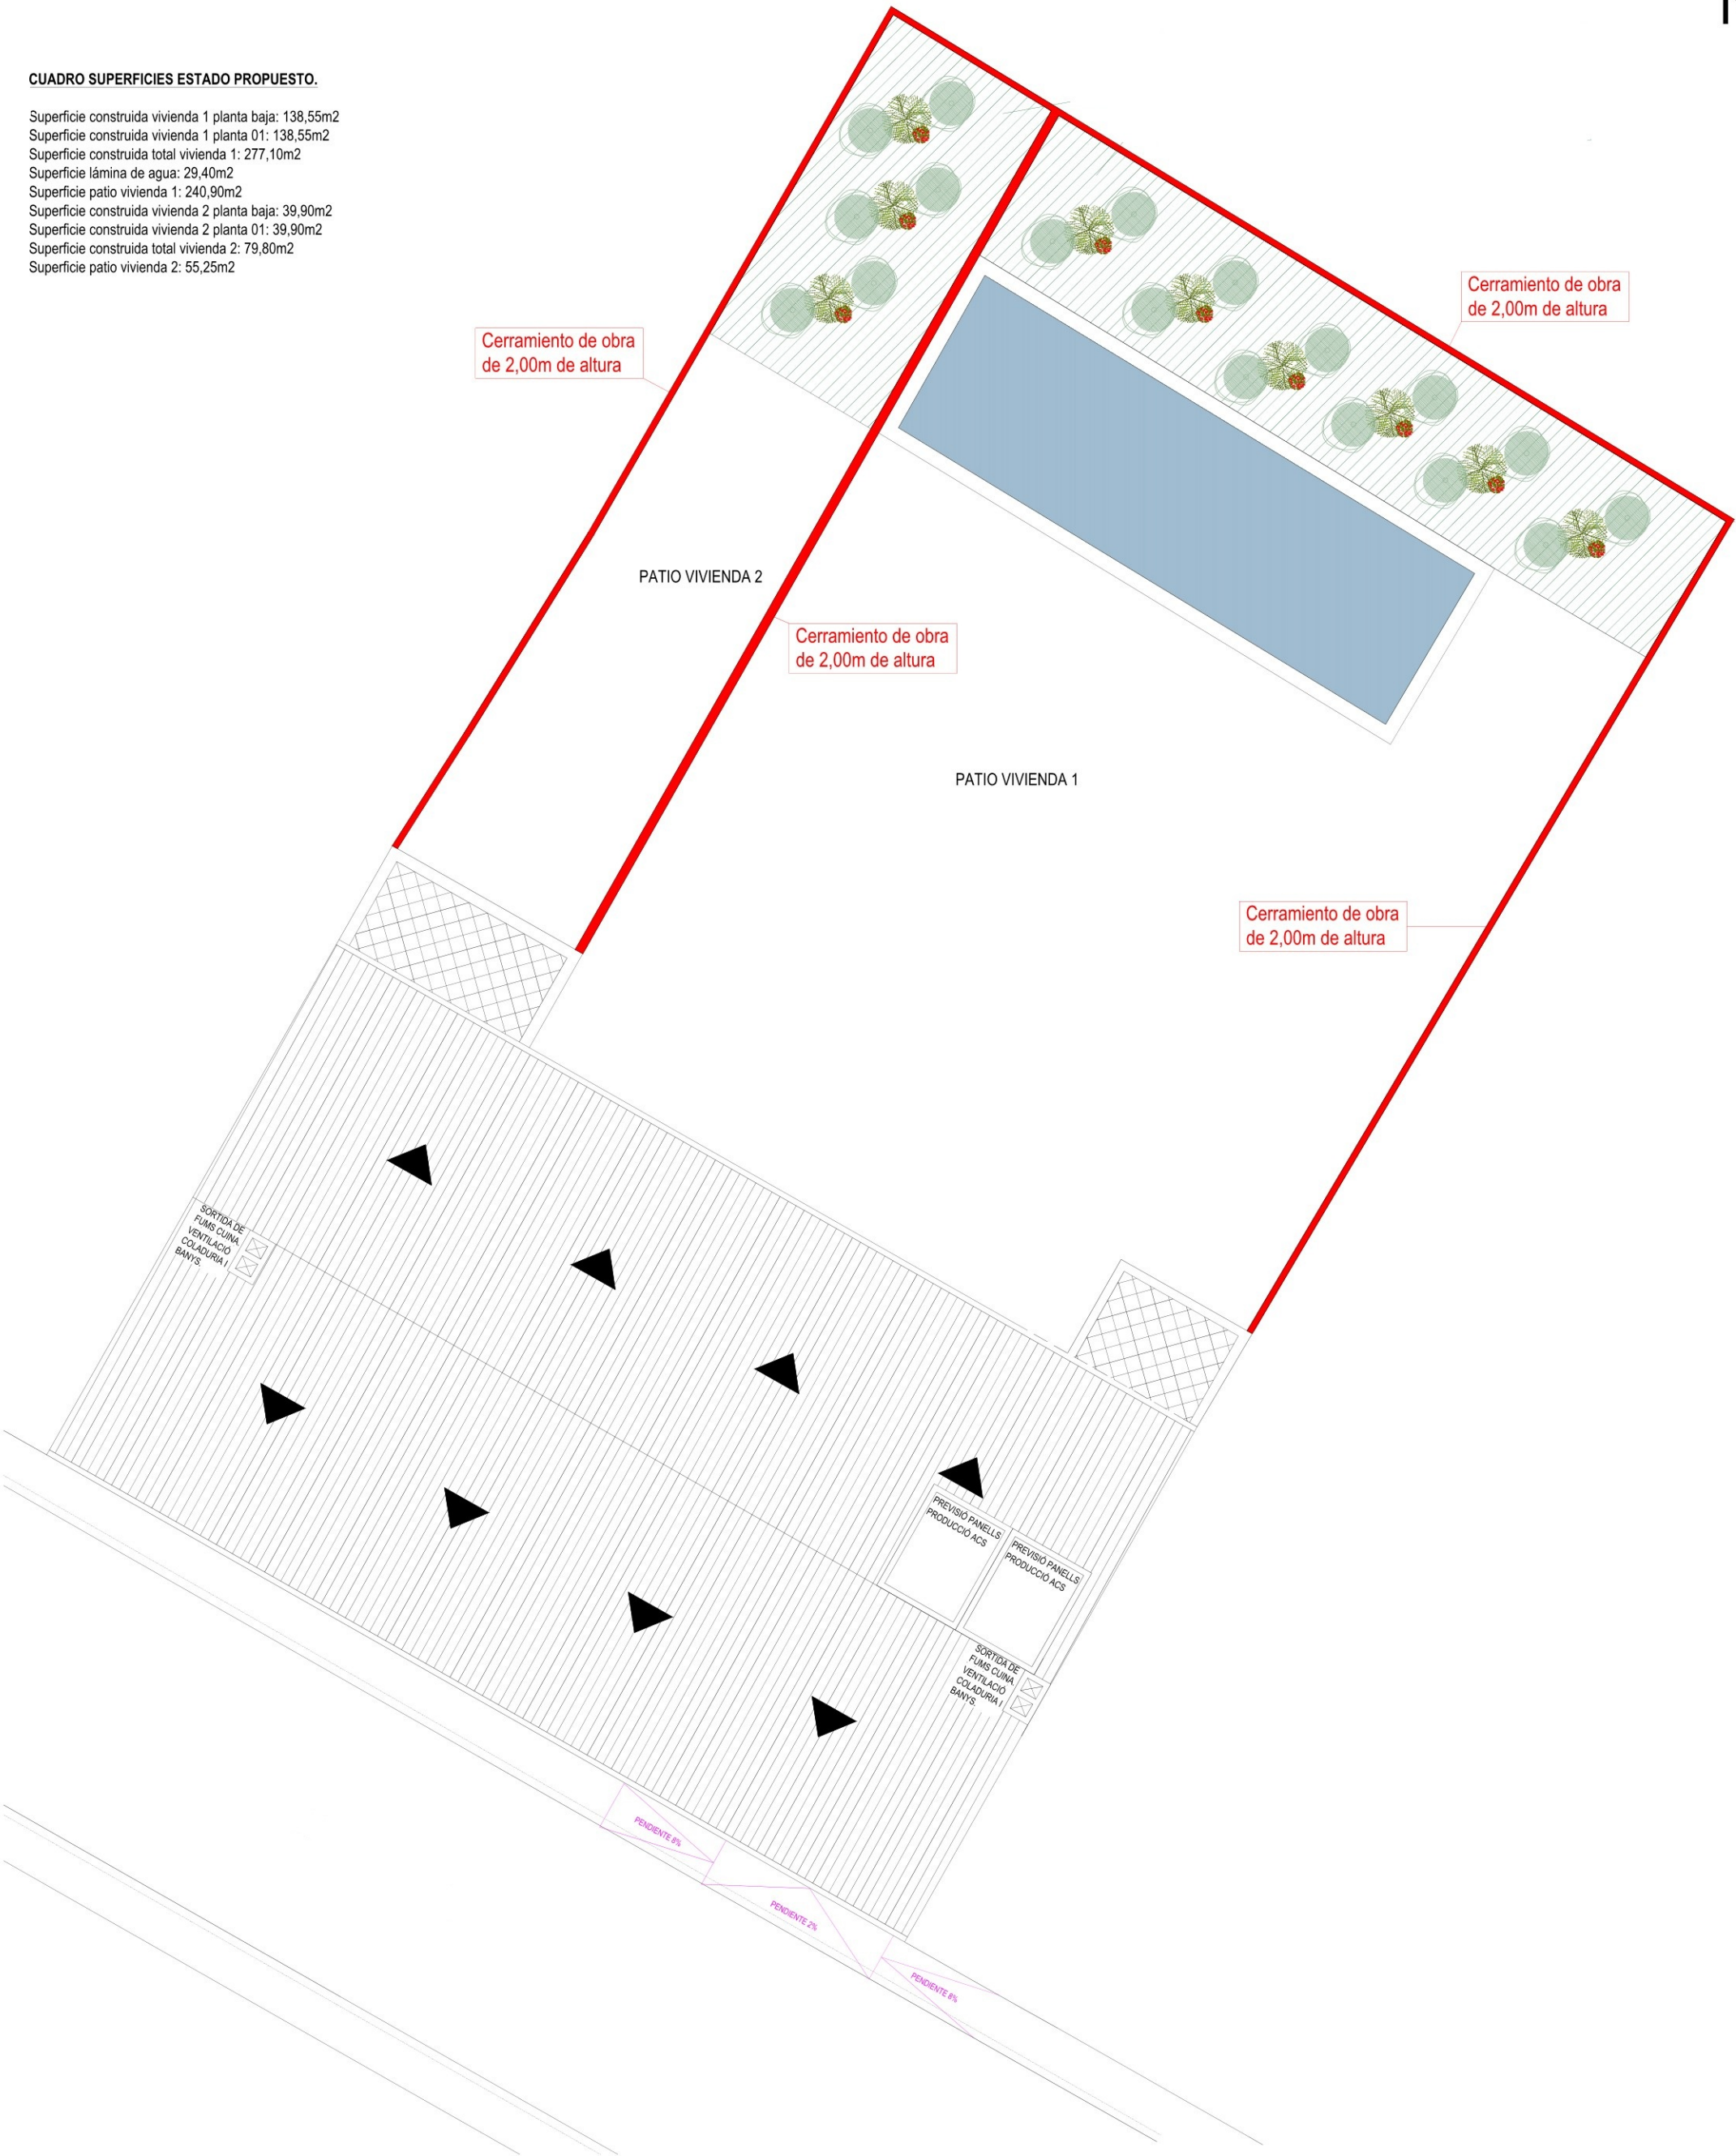


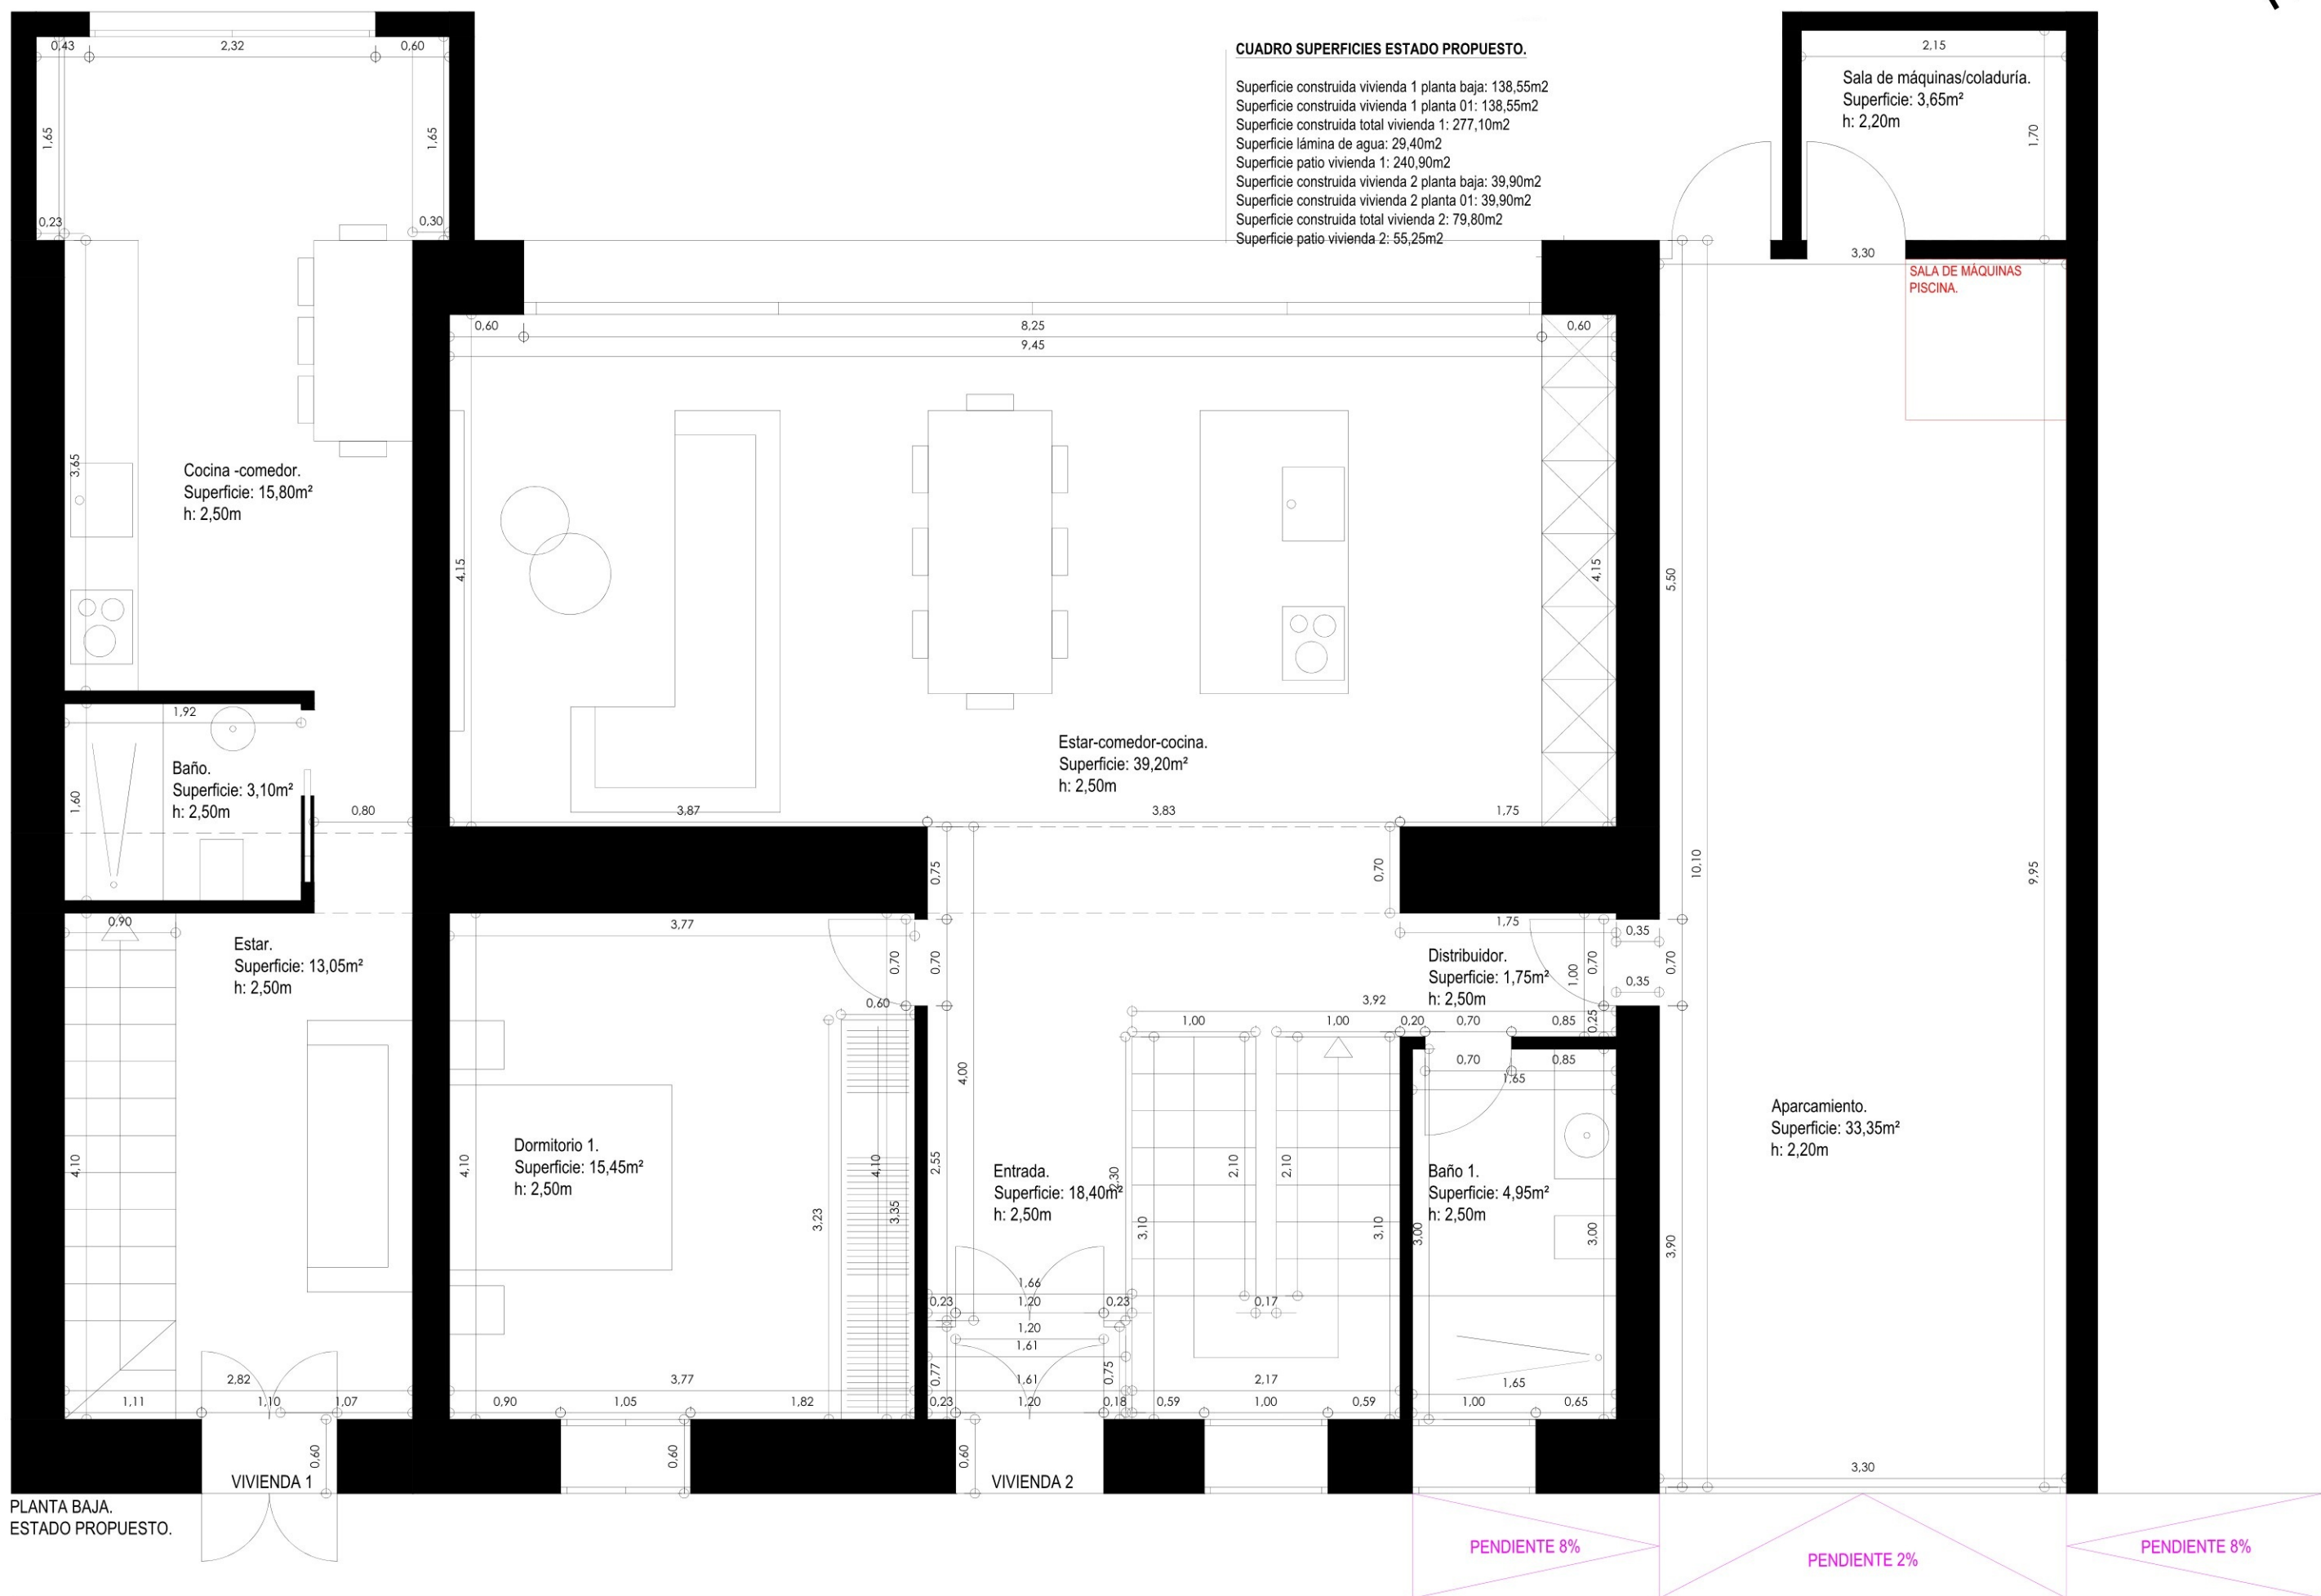



CUADRO SUPERFICIES ESTADO PROPUESTO.

Superficie construida vivienda 1 planta baja: 138,55m2
Superficie construida vivienda 1 planta 01: 138,55m2
Superficie construida total vivienda 1: 277,10m2
Superficie lámina de agua: 29,40m2
Superficie patio vivienda 1: 240,90m2
Superficie construida vivienda 2 planta baja: 39,90m2
Superficie construida vivienda 2 planta 01: 39,90m2
Superficie construida total vivienda 2: 79,80m2
Superficie patio vivienda 2: 55,25m2

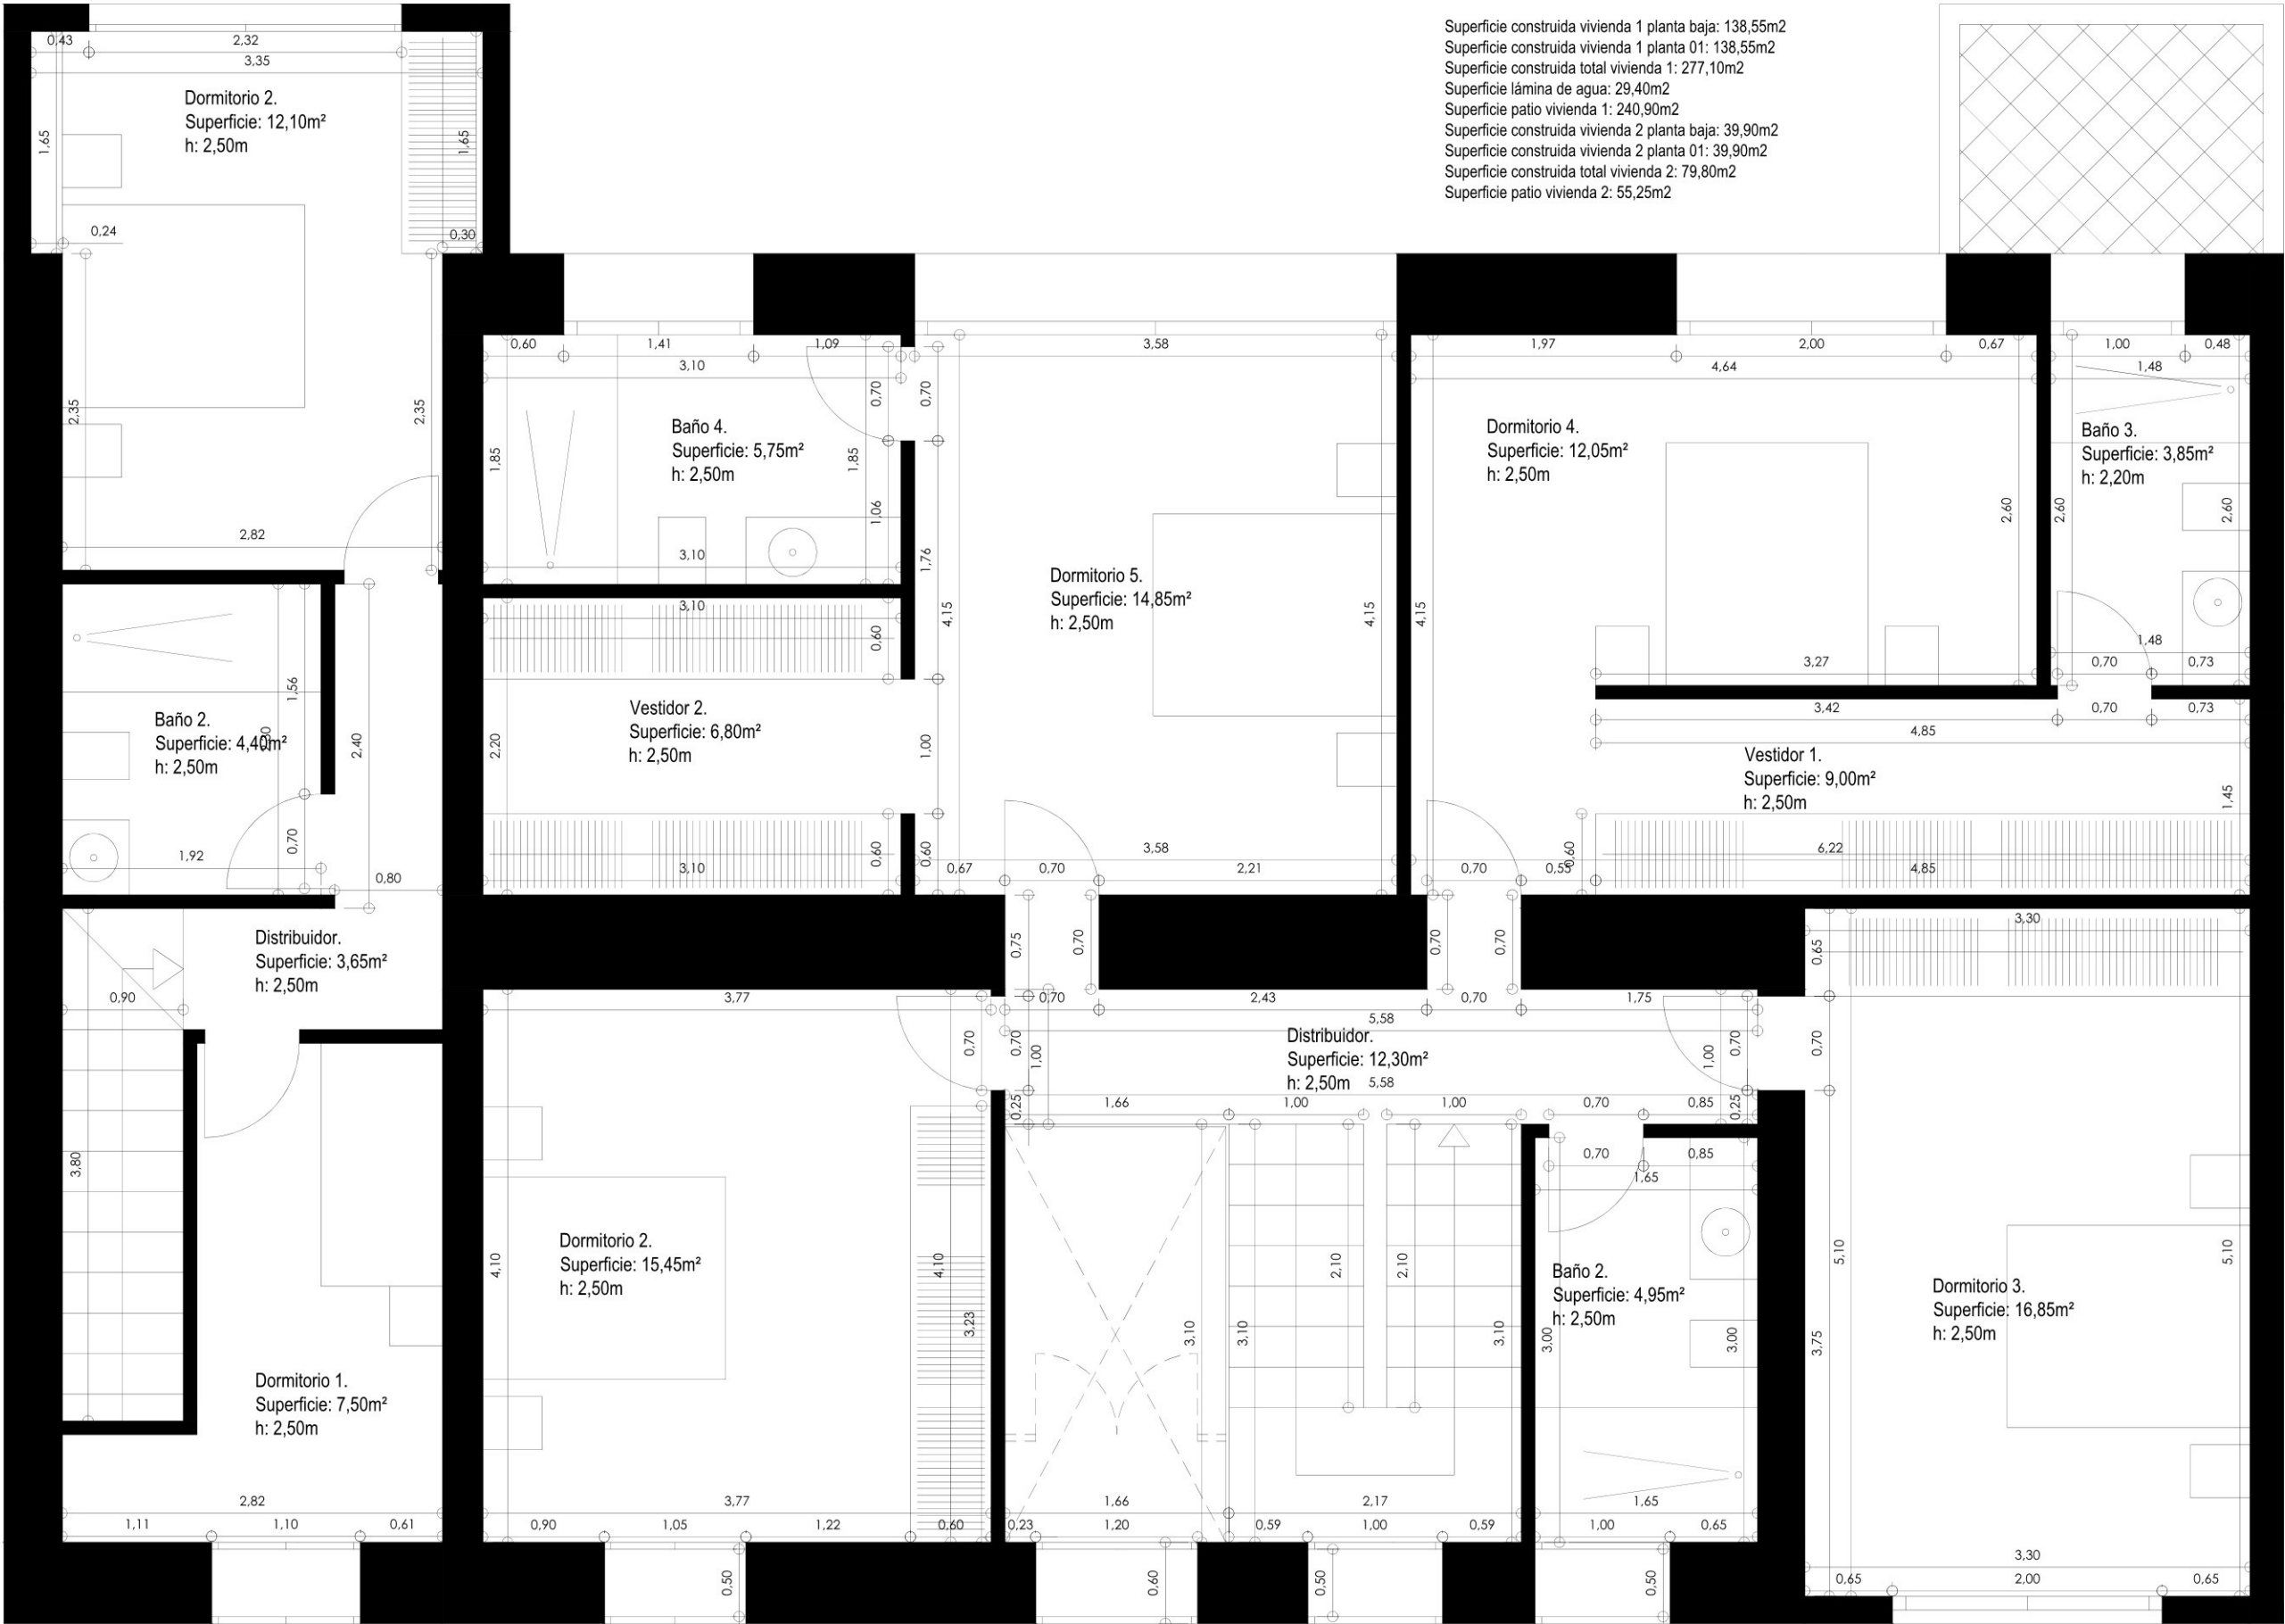


PLANTA 01. ESTADO PROPUESTO.




CUADRO SUPERFICIES ESTADO PROPUESTO.


Superficie construida vivienda 1 planta baja: 138,55m2
Superficie construida vivienda 1 planta 01: 138,55m2
Superficie construida total vivienda 1: 277,10m2
Superficie lámina de agua: 29,40m2
Superficie patio vivienda 1: 240,90m2
Superficie construida vivienda 2 planta baja: 39,90m2
Superficie construida vivienda 2 planta 01: 39,90m2
Superficie construida total vivienda 2: 79,80m2
Superficie patio vivienda 2: 55,25m2

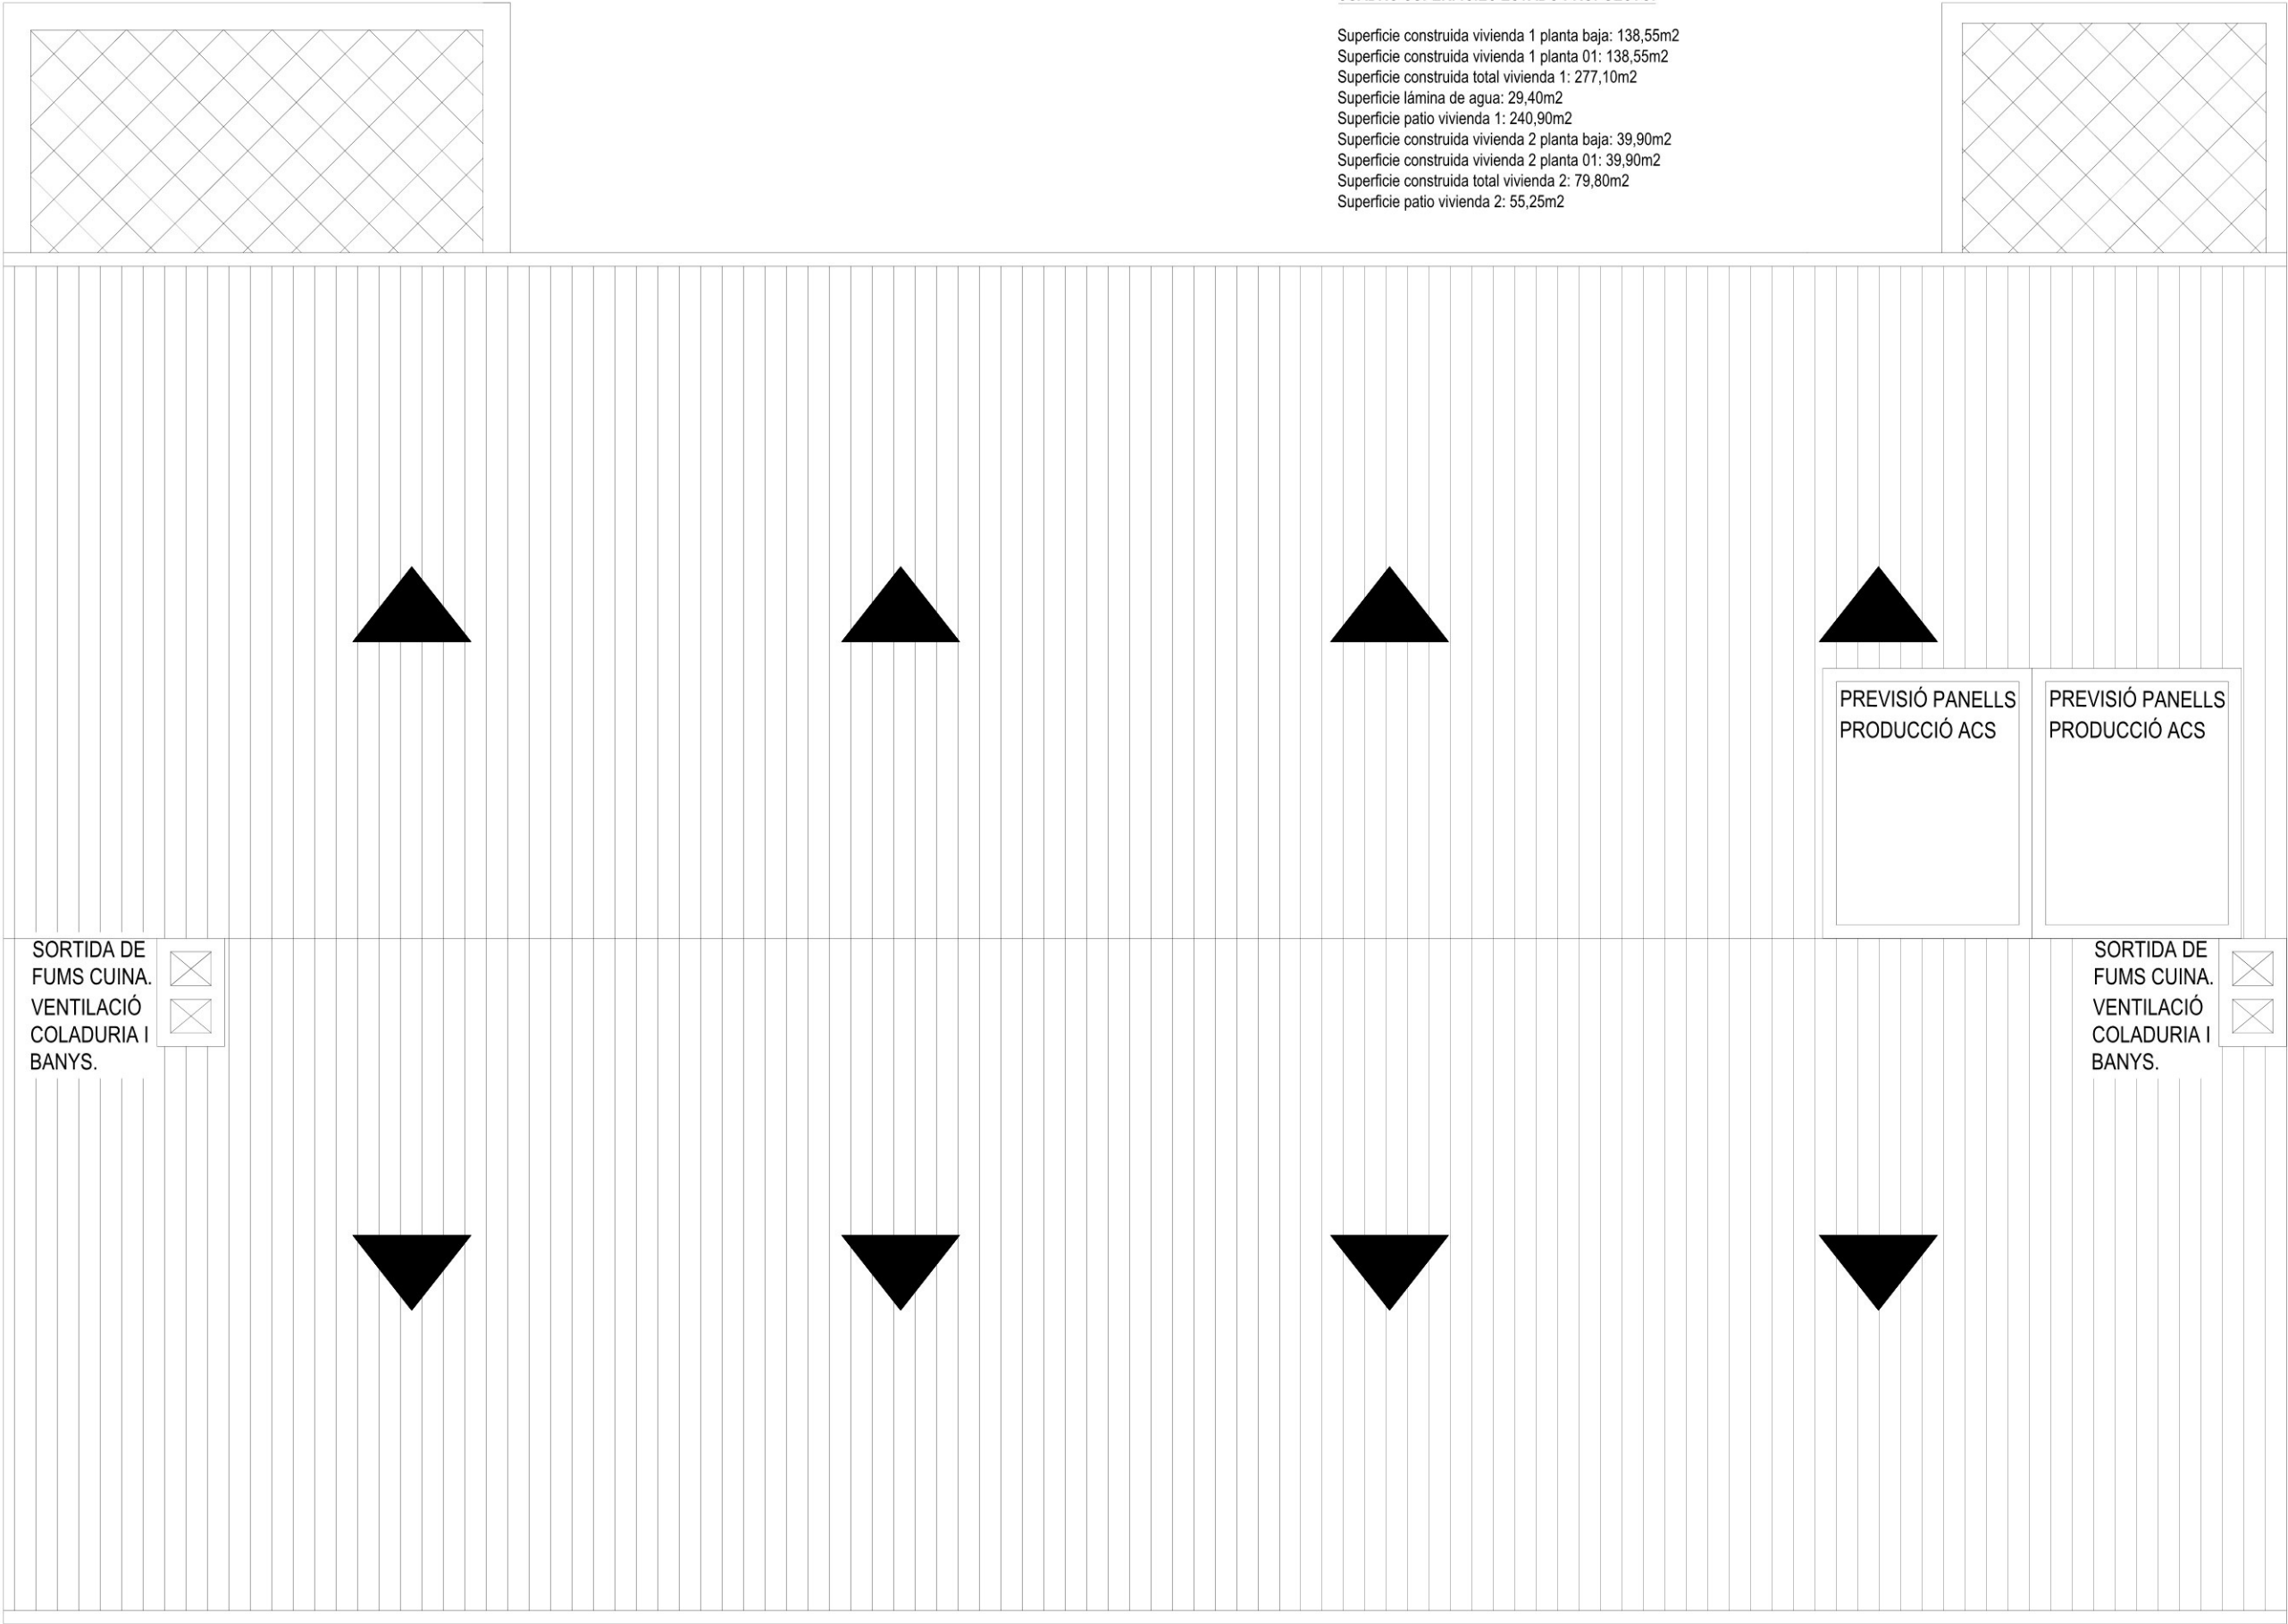


PLANTA CUBIERTA. ESTADO PROPUESTO.

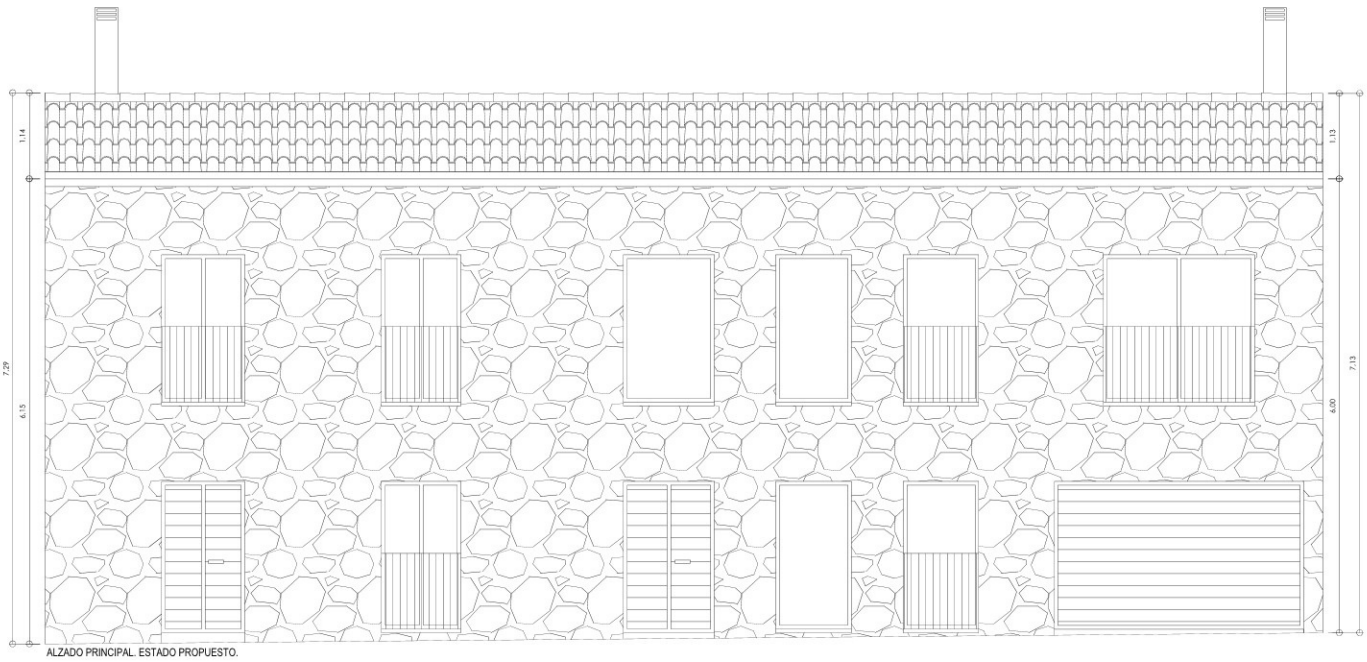


ALZADO PRINCIPAL. ESTADO PROPUESTO.

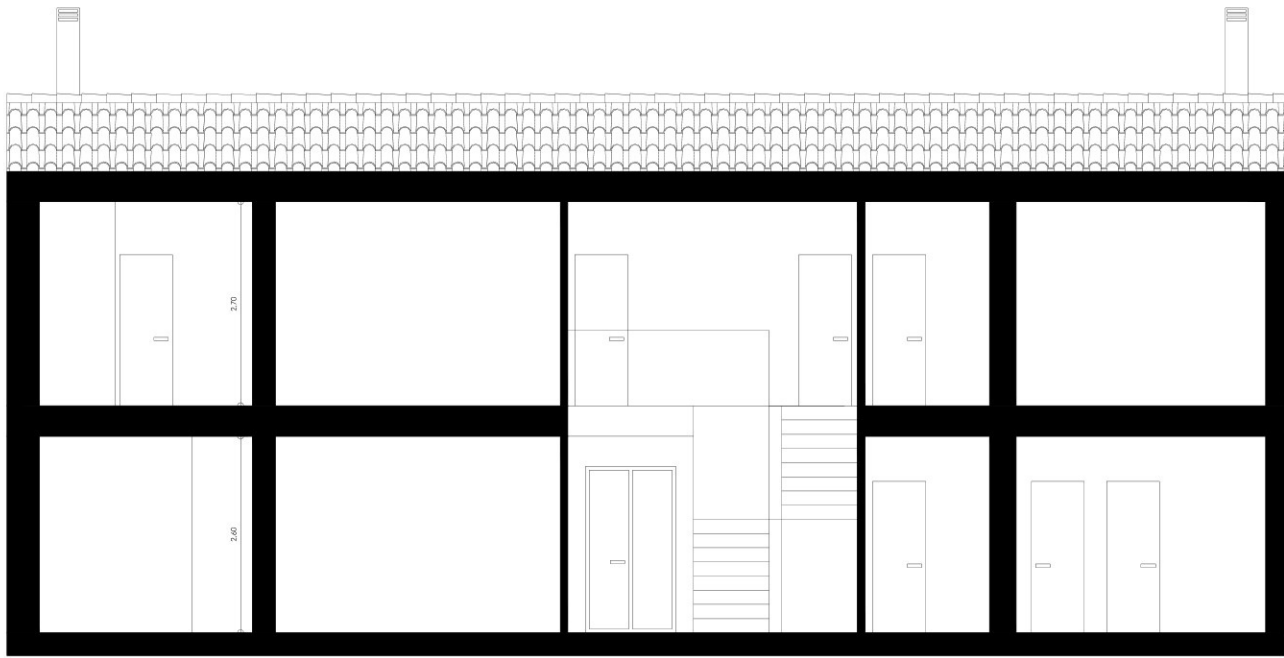


SECCIÓN A-A'. ESTADO PROPUESTO.

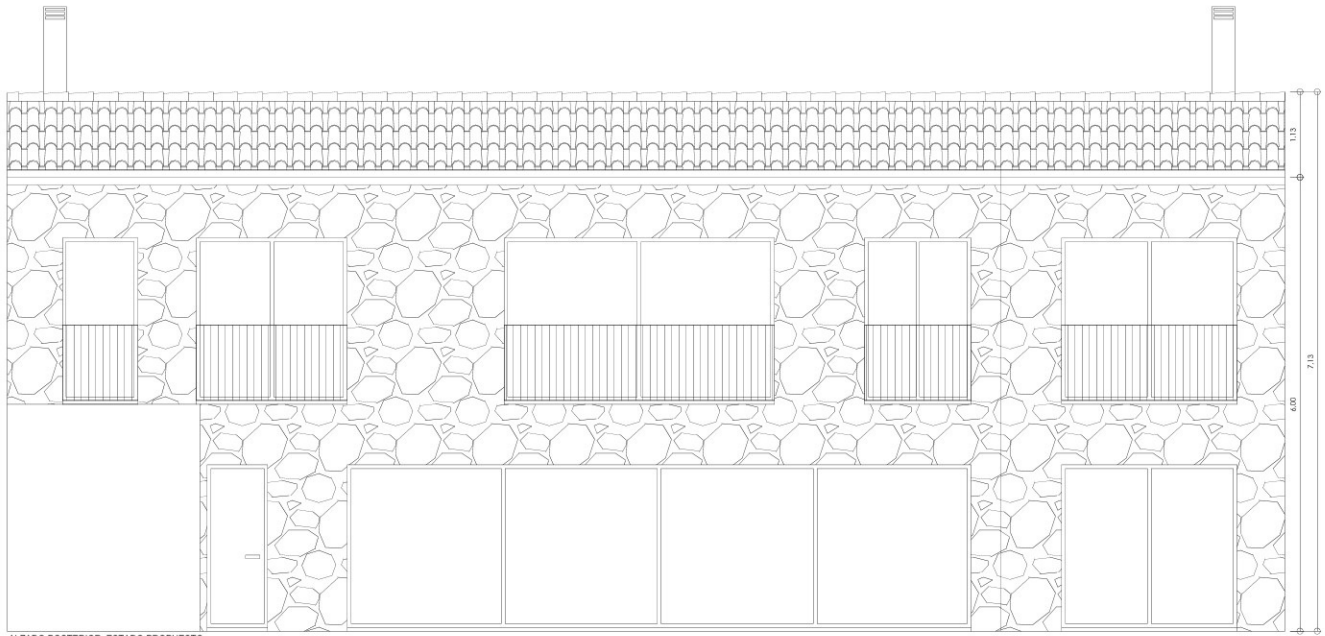

ALZADO POSTERIOR. ESTADO PROPUESTO.

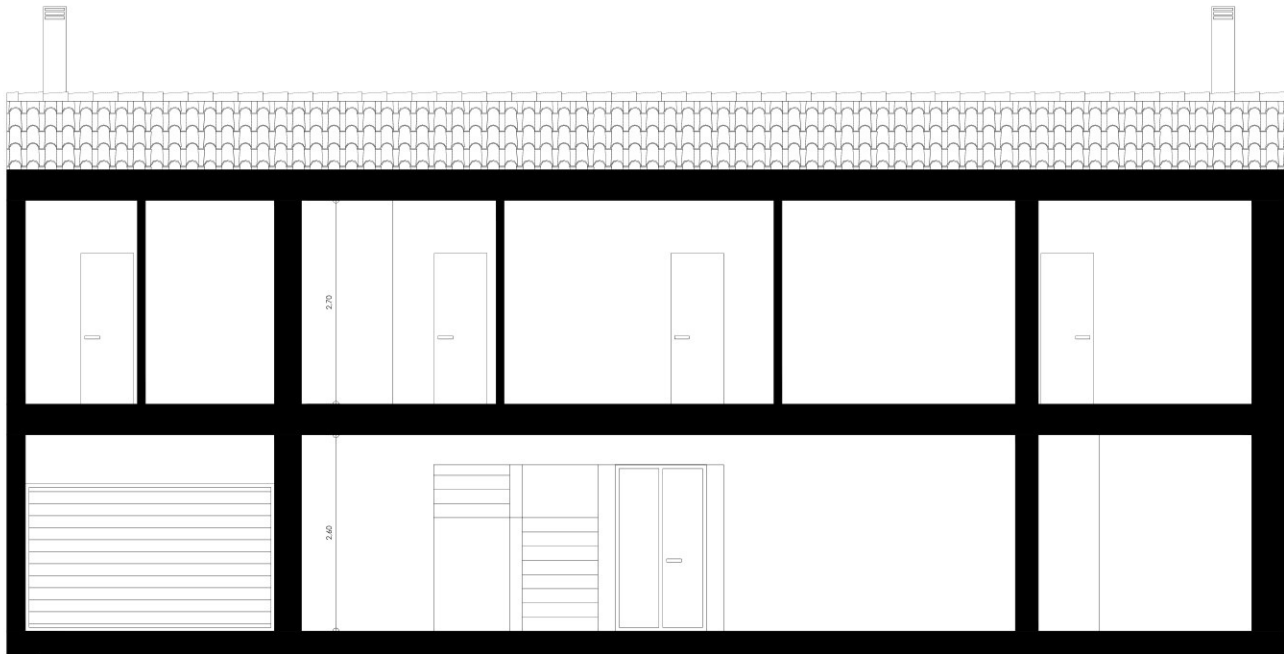

SECCIÓN B-B'. ESTADO PROPUESTO.

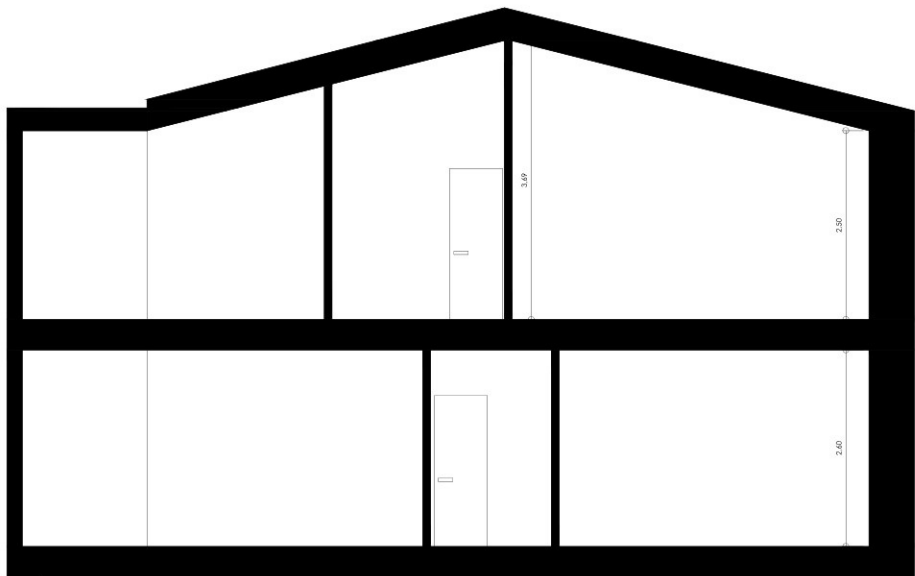

SECCIÓN C-C'. ESTADO PROPUESTO.

