




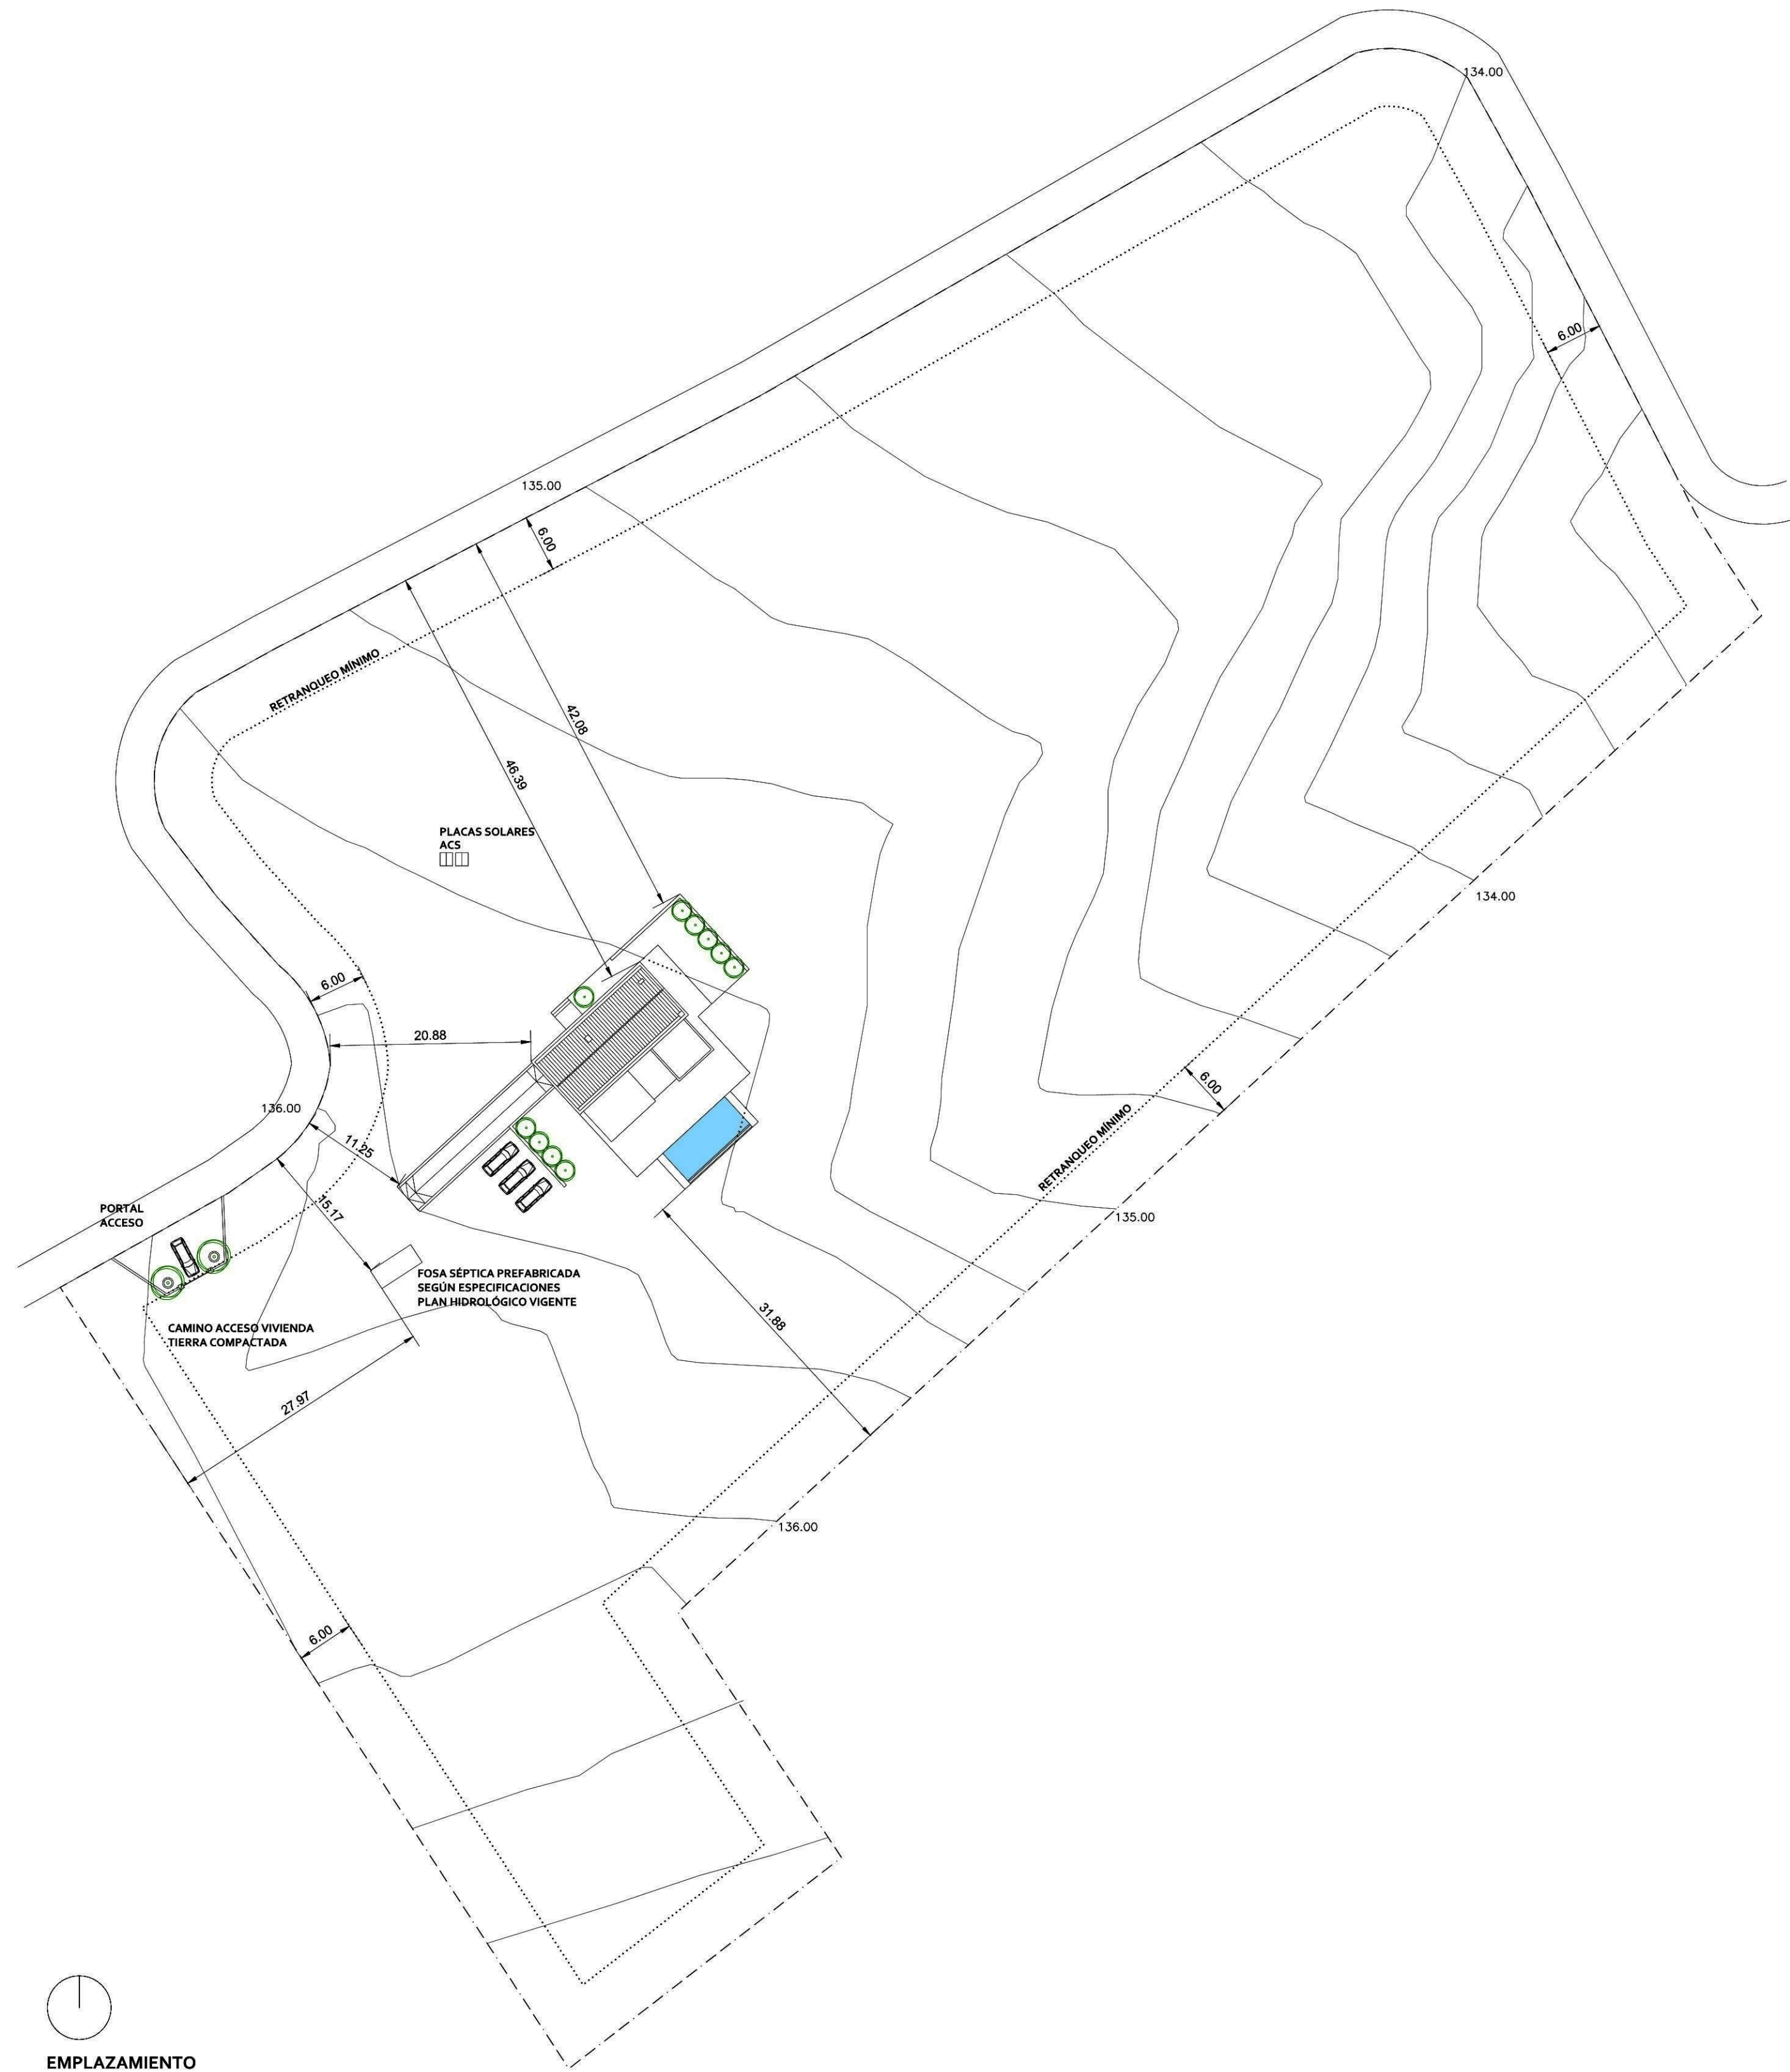

EMPLAZAMIENTO

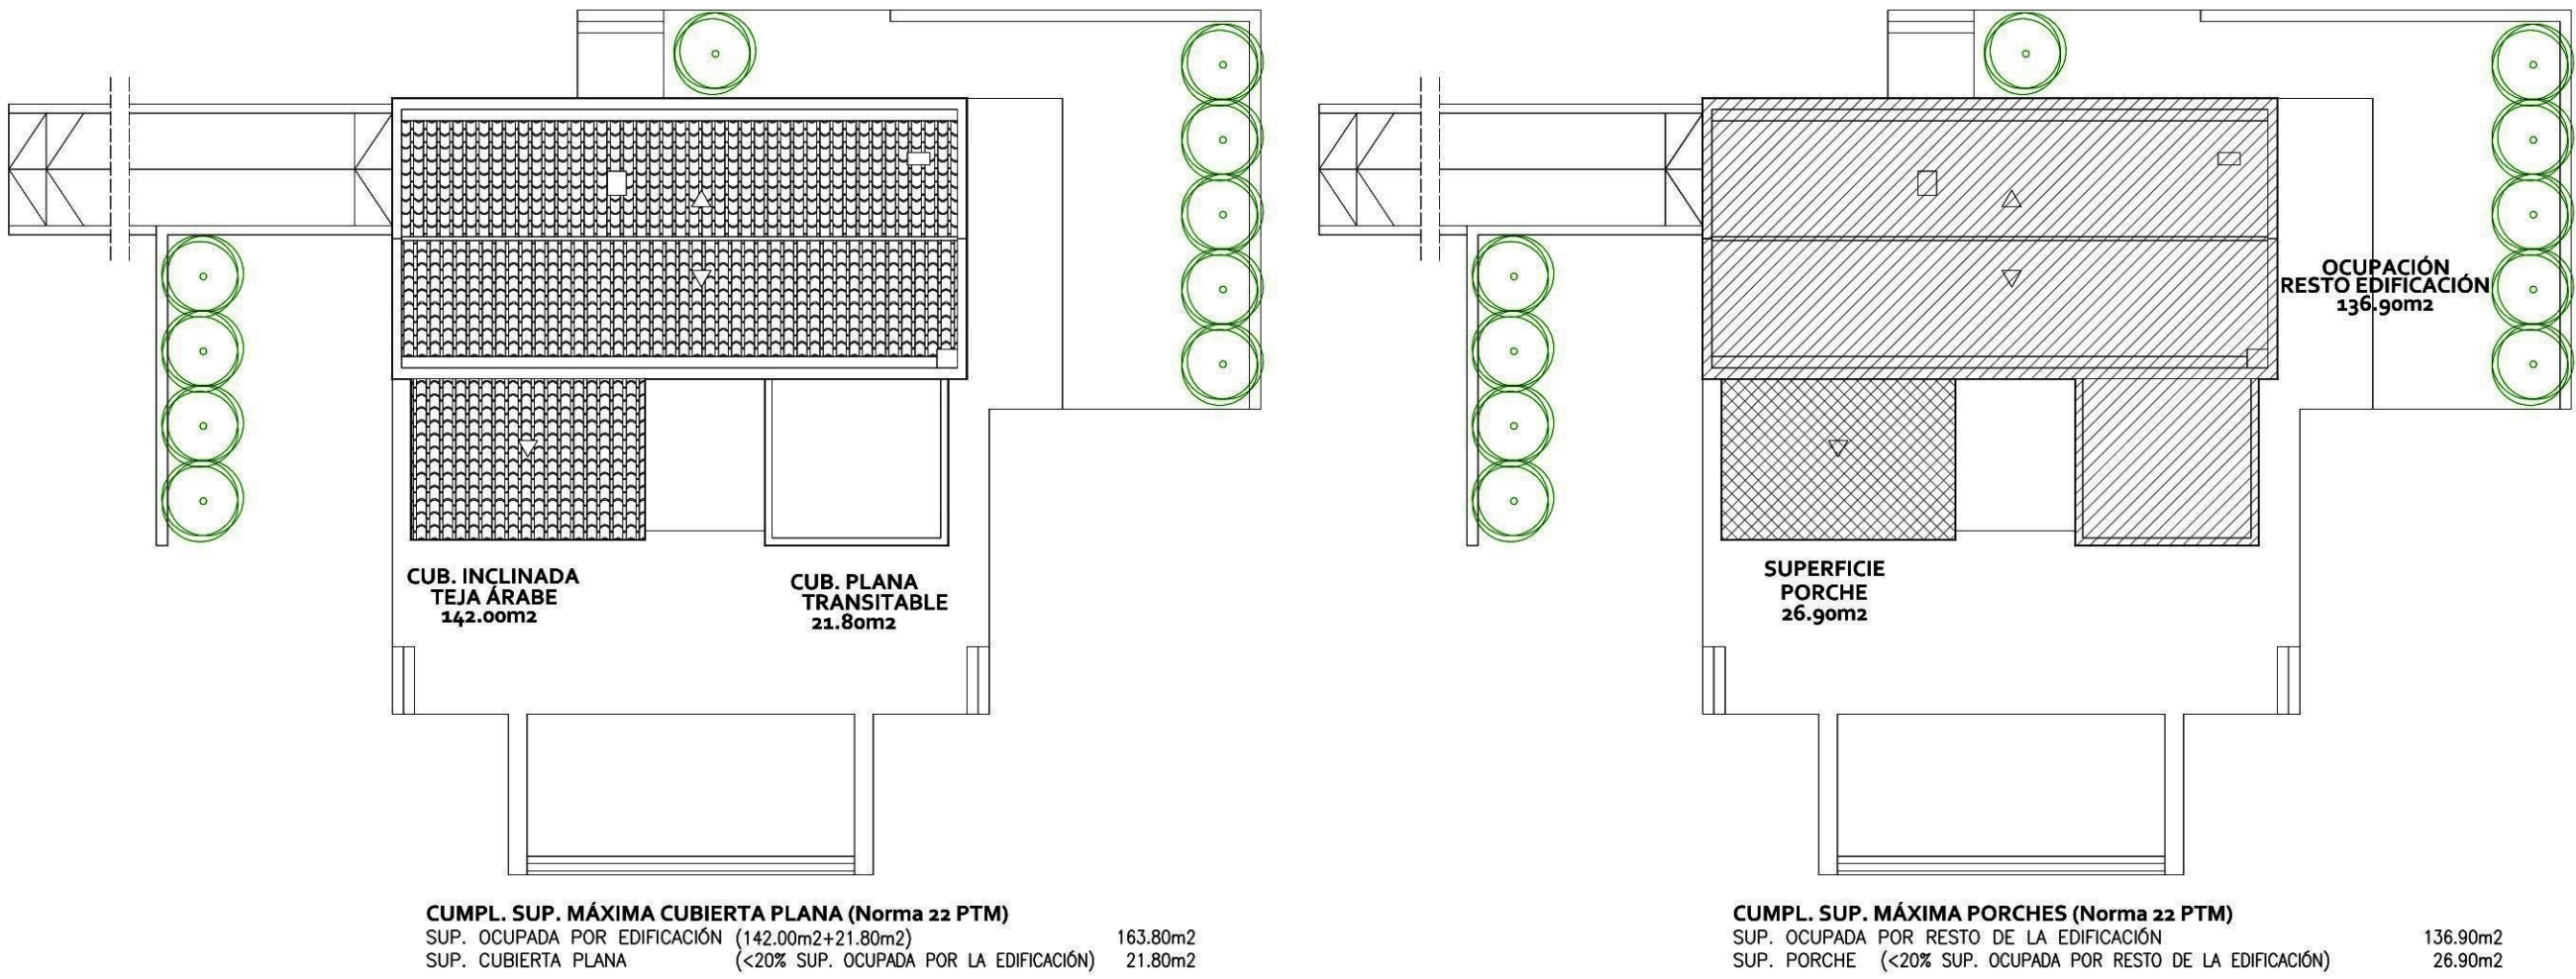



CUMPLIMIENTO PTM

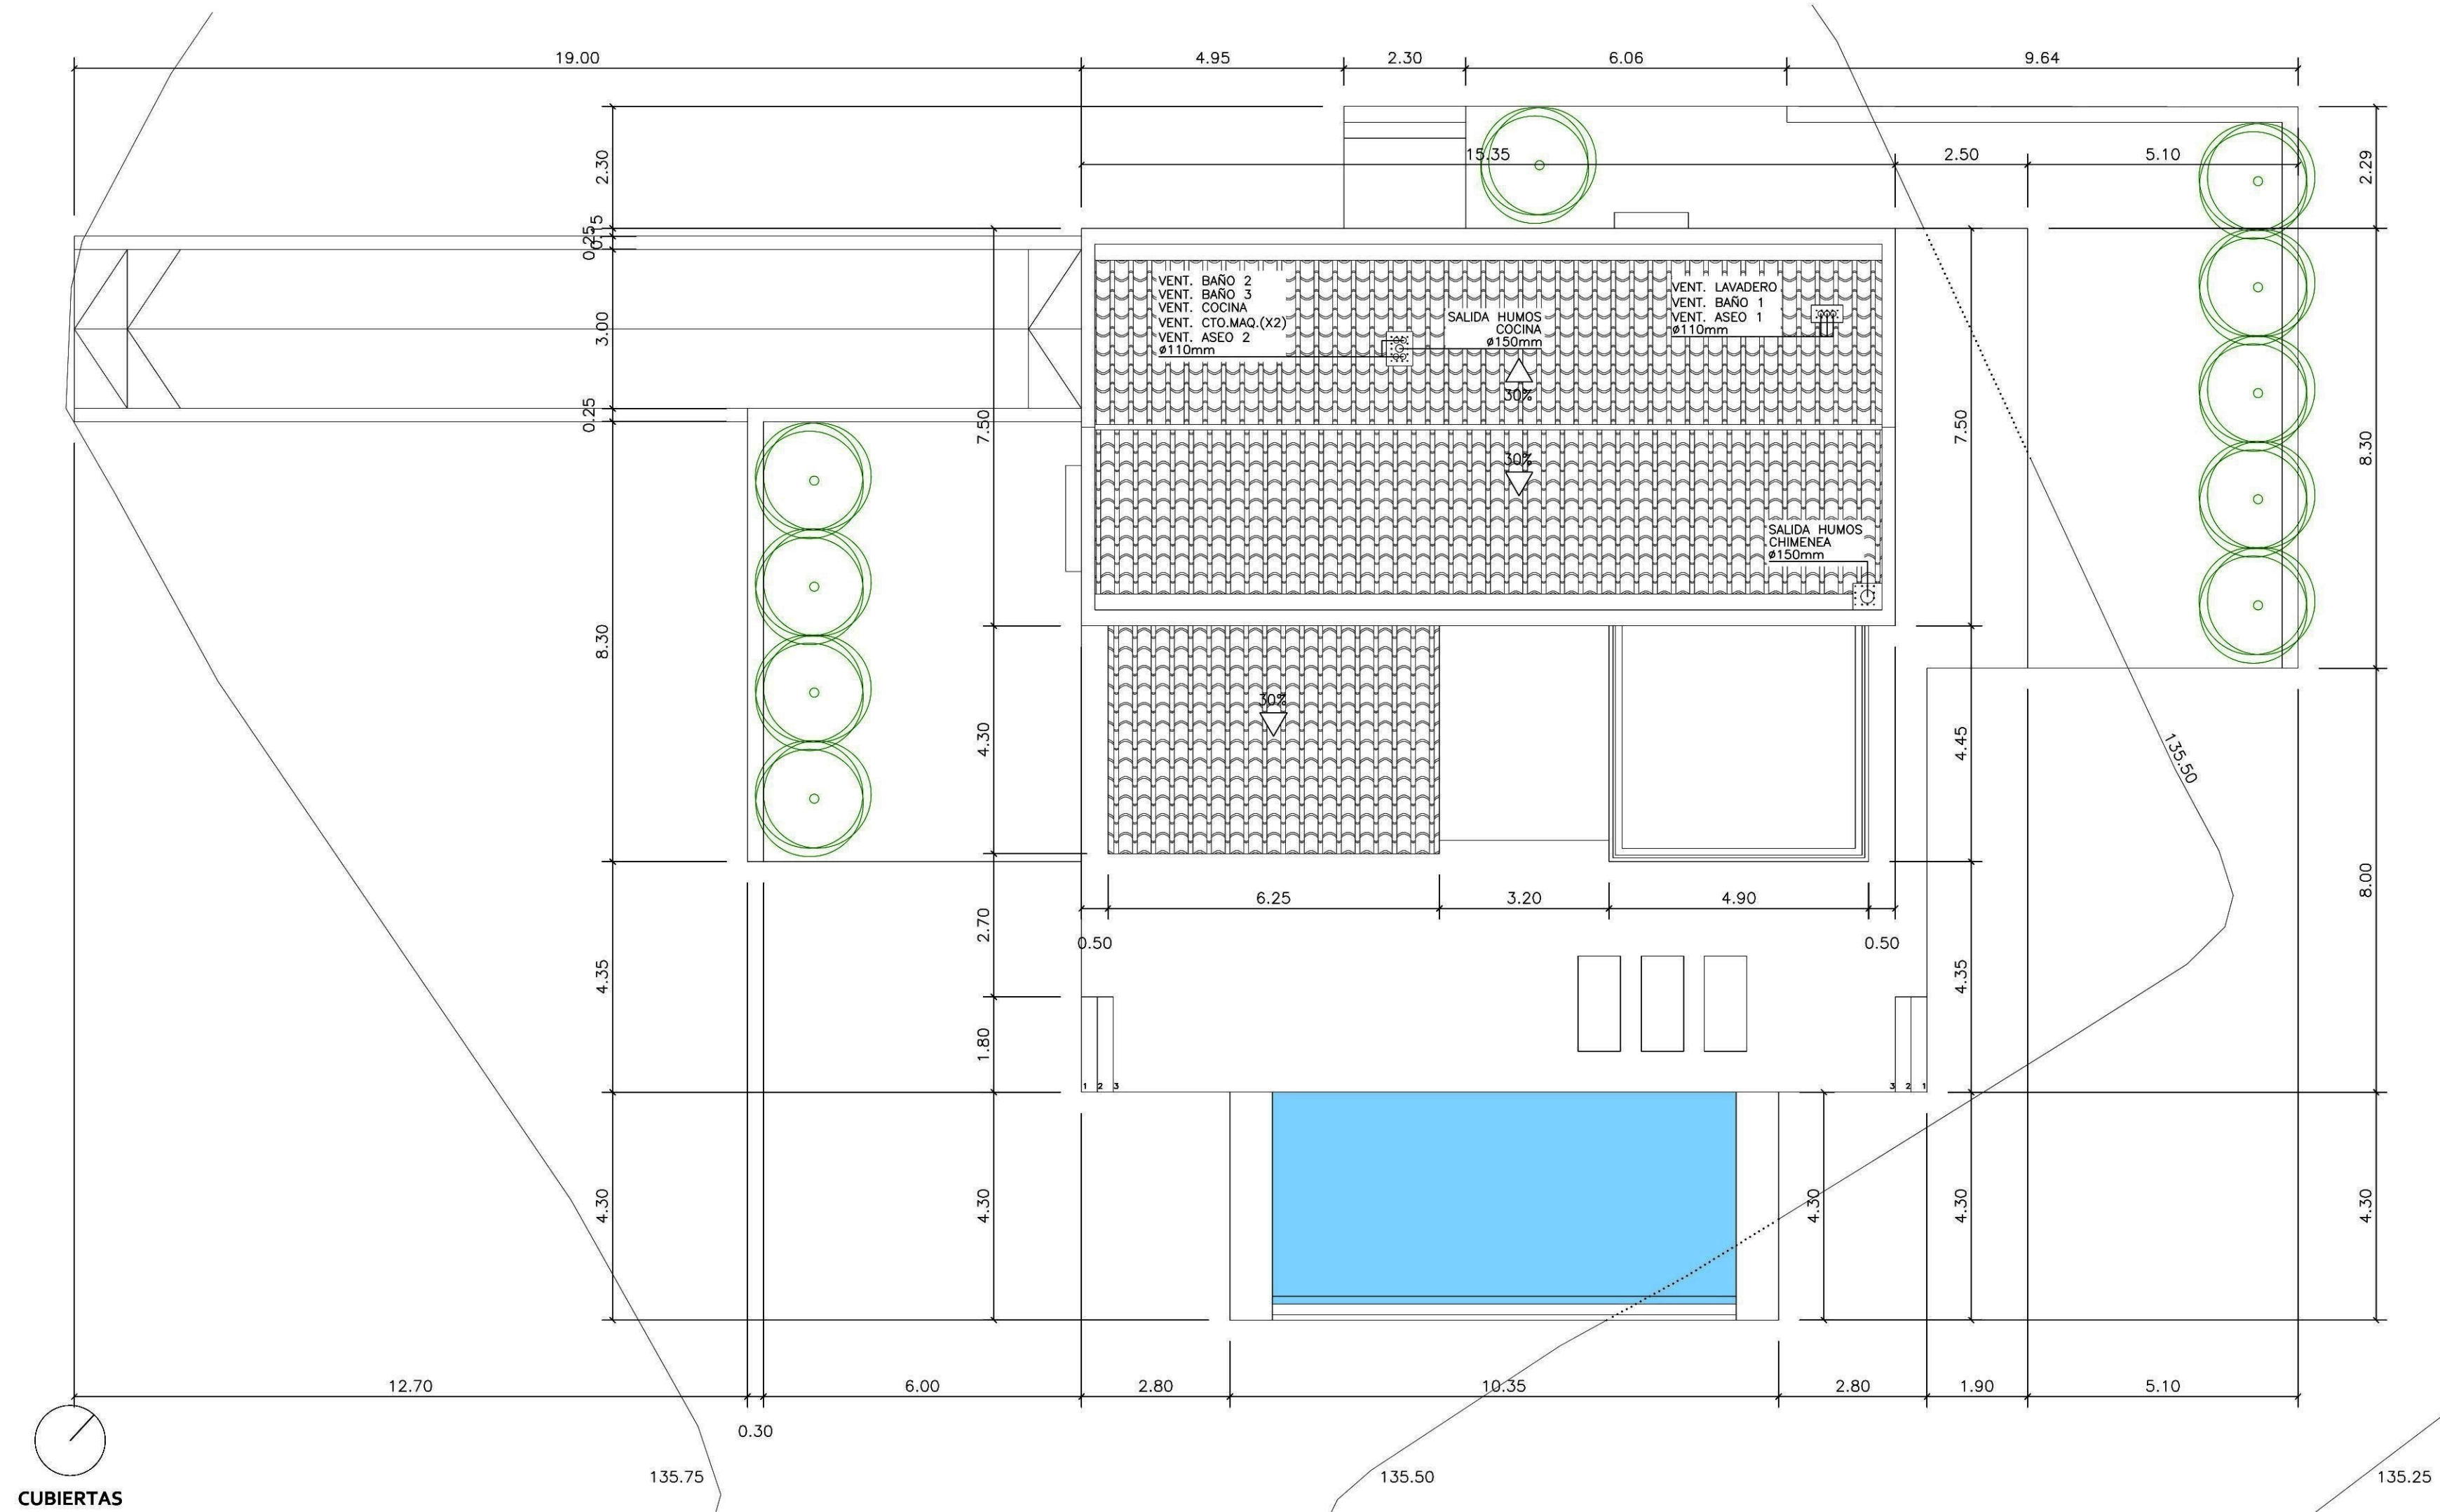



CUBIERTAS

CUADRO DE SUPERFICIES			
SUPERFICIES CONSTRUIDAS			
	no computable	computable	
PLANTA SÓTANO			
Superficie cerrada	183.45 m2		
Superficie porches	-		
TOTAL PS	183.45 m2		
PLANTA BAJA			
Superficie cerrada			136.90 m2
Superficie porches		50%x26.90 m2	13.45 m2
TOTAL PB			150.35 m2
PLANTA PISO			
Superficie cerrada			105.75 m2
Superficie porches			-
TOTAL PP			105.75 m2
TOTAL SUP. CONSTRUIDA VIVIENDA	183.45 m2		256.10 m2
TOTAL SUP. EDIFICABILIDAD (<1.5% parcela)			
TOTAL SUP. CONSTRUIDA			256.10m2 439.55 m2
SUPERFICIE ESPEJO DE AGUA PISCINA			35.00 m2
VOLUMEN PISCINA			60.00 m3
SUPERFICIE PARCELA			17,076.35 m2
VOLUMEN EDIFICADO (<900m3)			899.90m3
SUPERFICIE OCUPACIÓN (<2% sup. parcela)			341.50 m2
SUPERFICIE OCUP. PORCHES (<20% ocup. resto vivienda)			26.90 m2
SUPERFICIE CUBIERTA PLANA (<20% ocup. vivienda)			21.80 m2

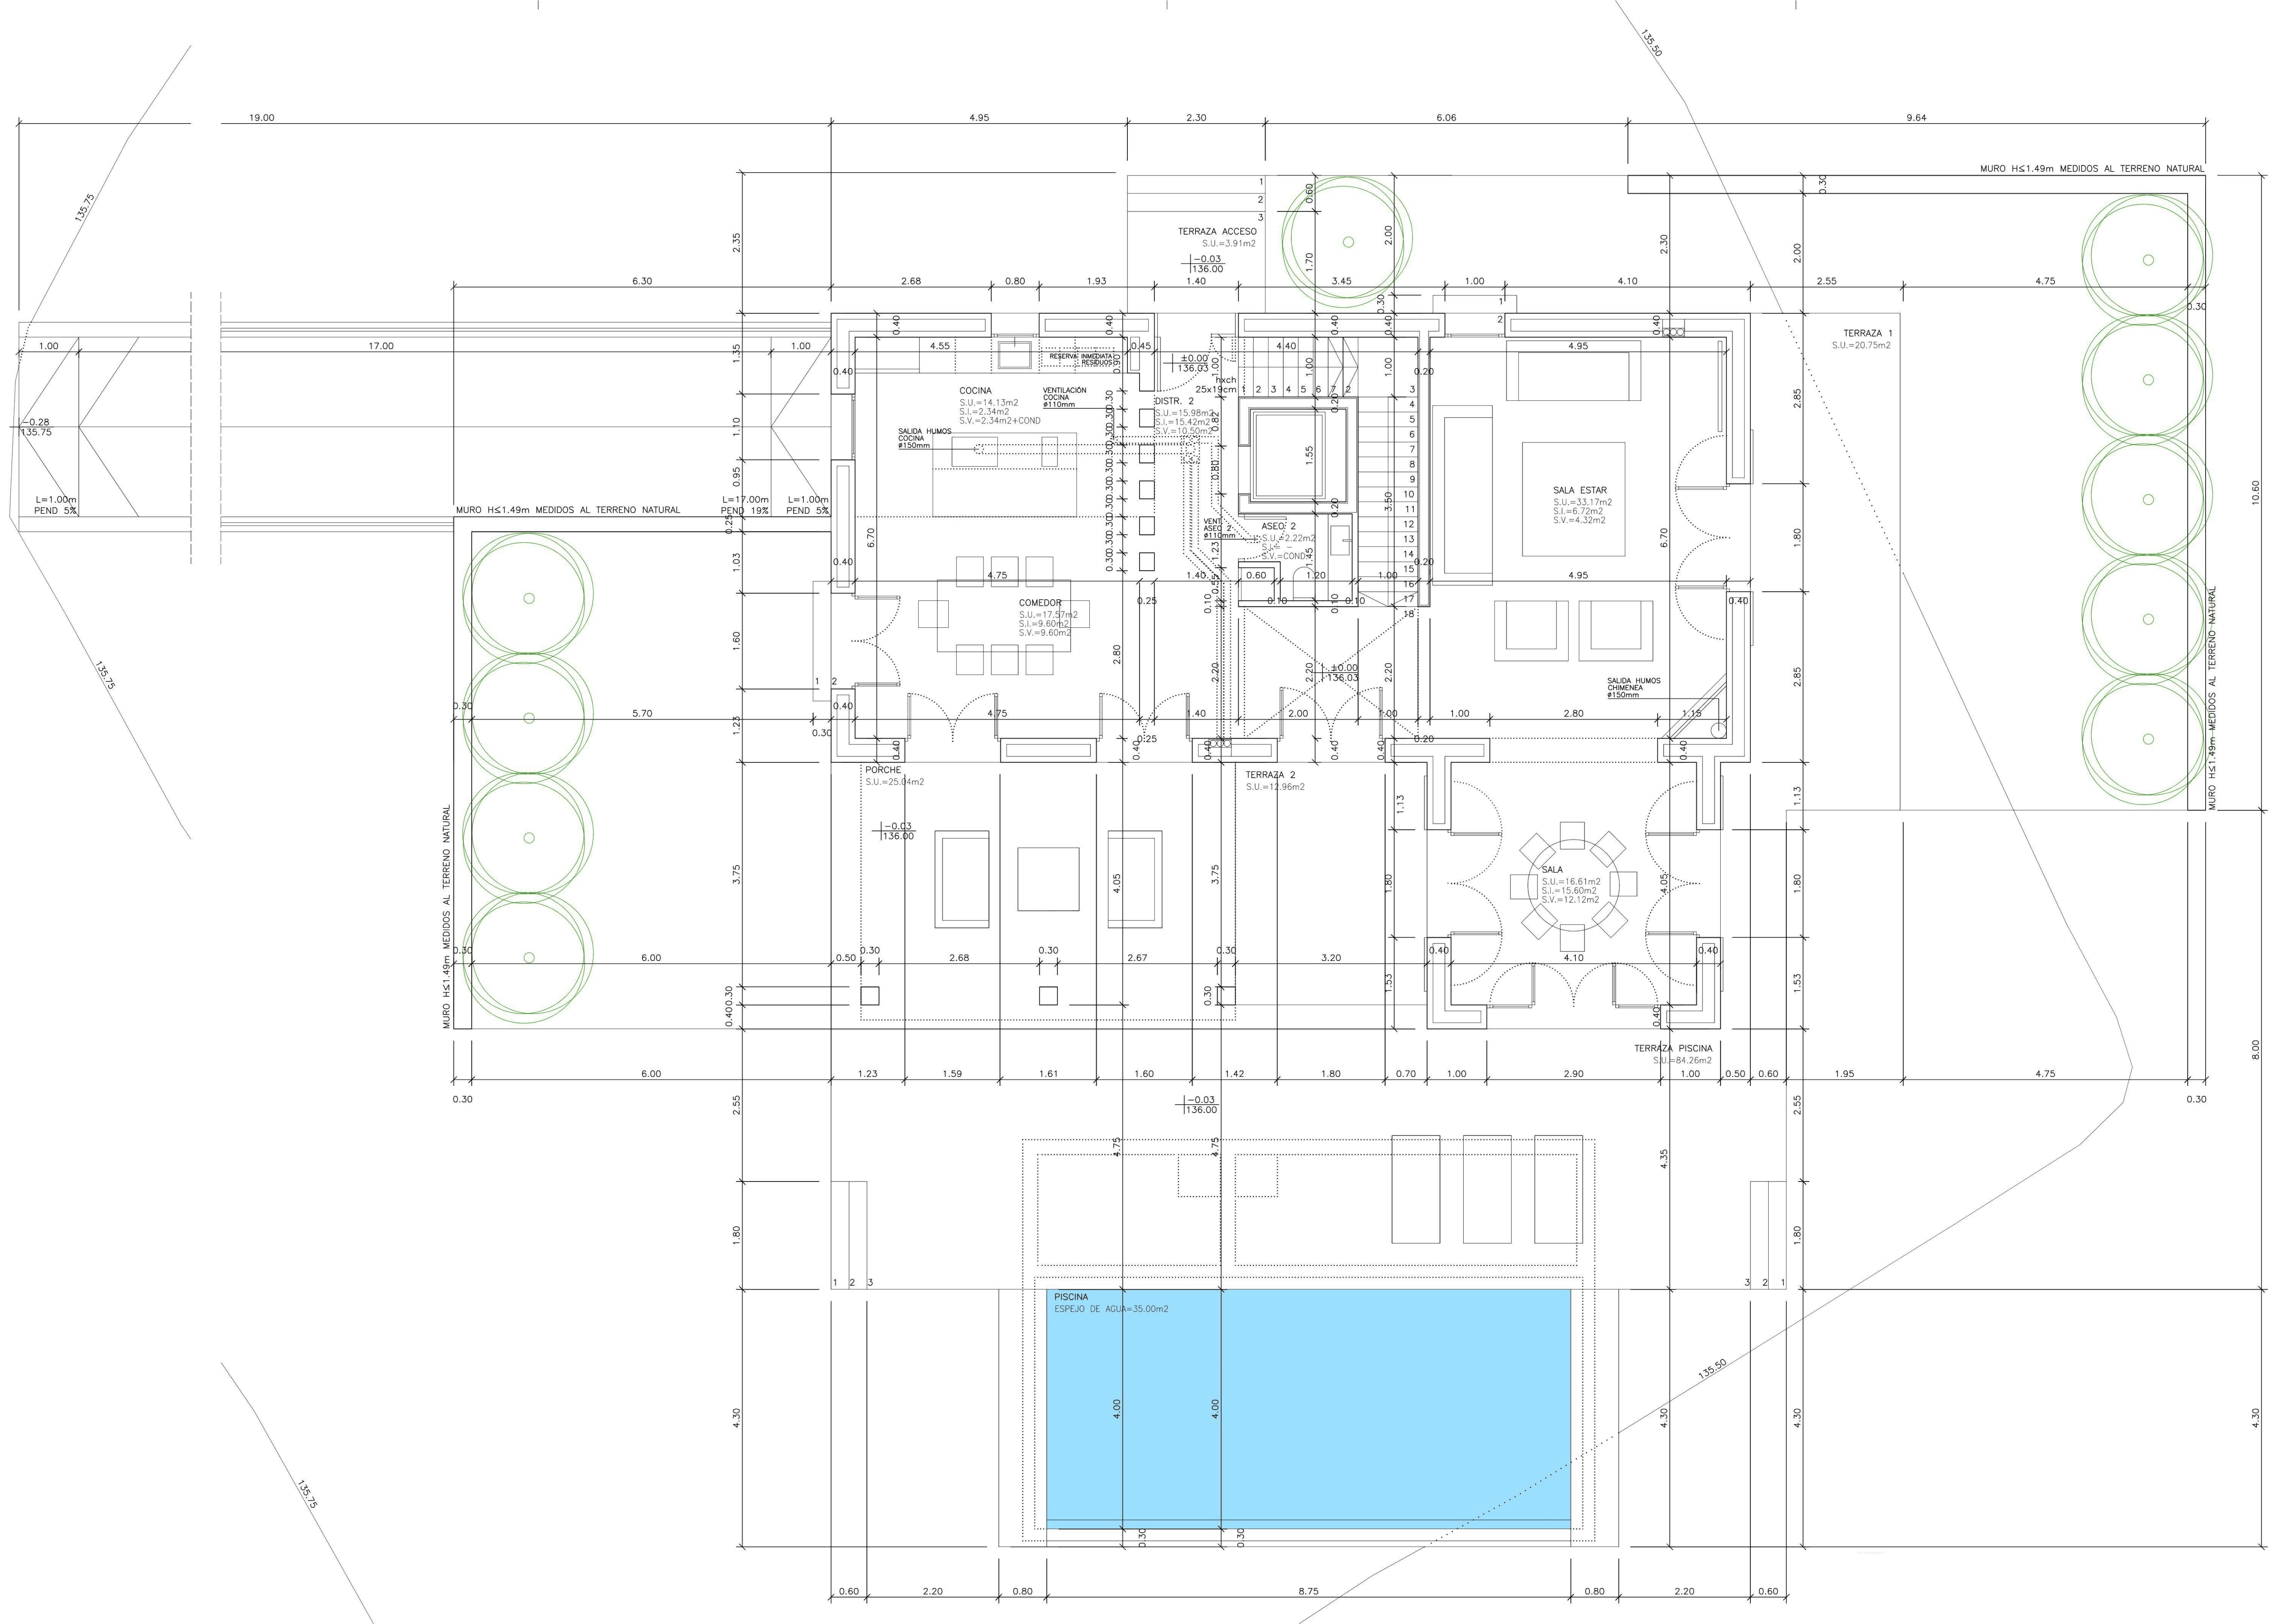


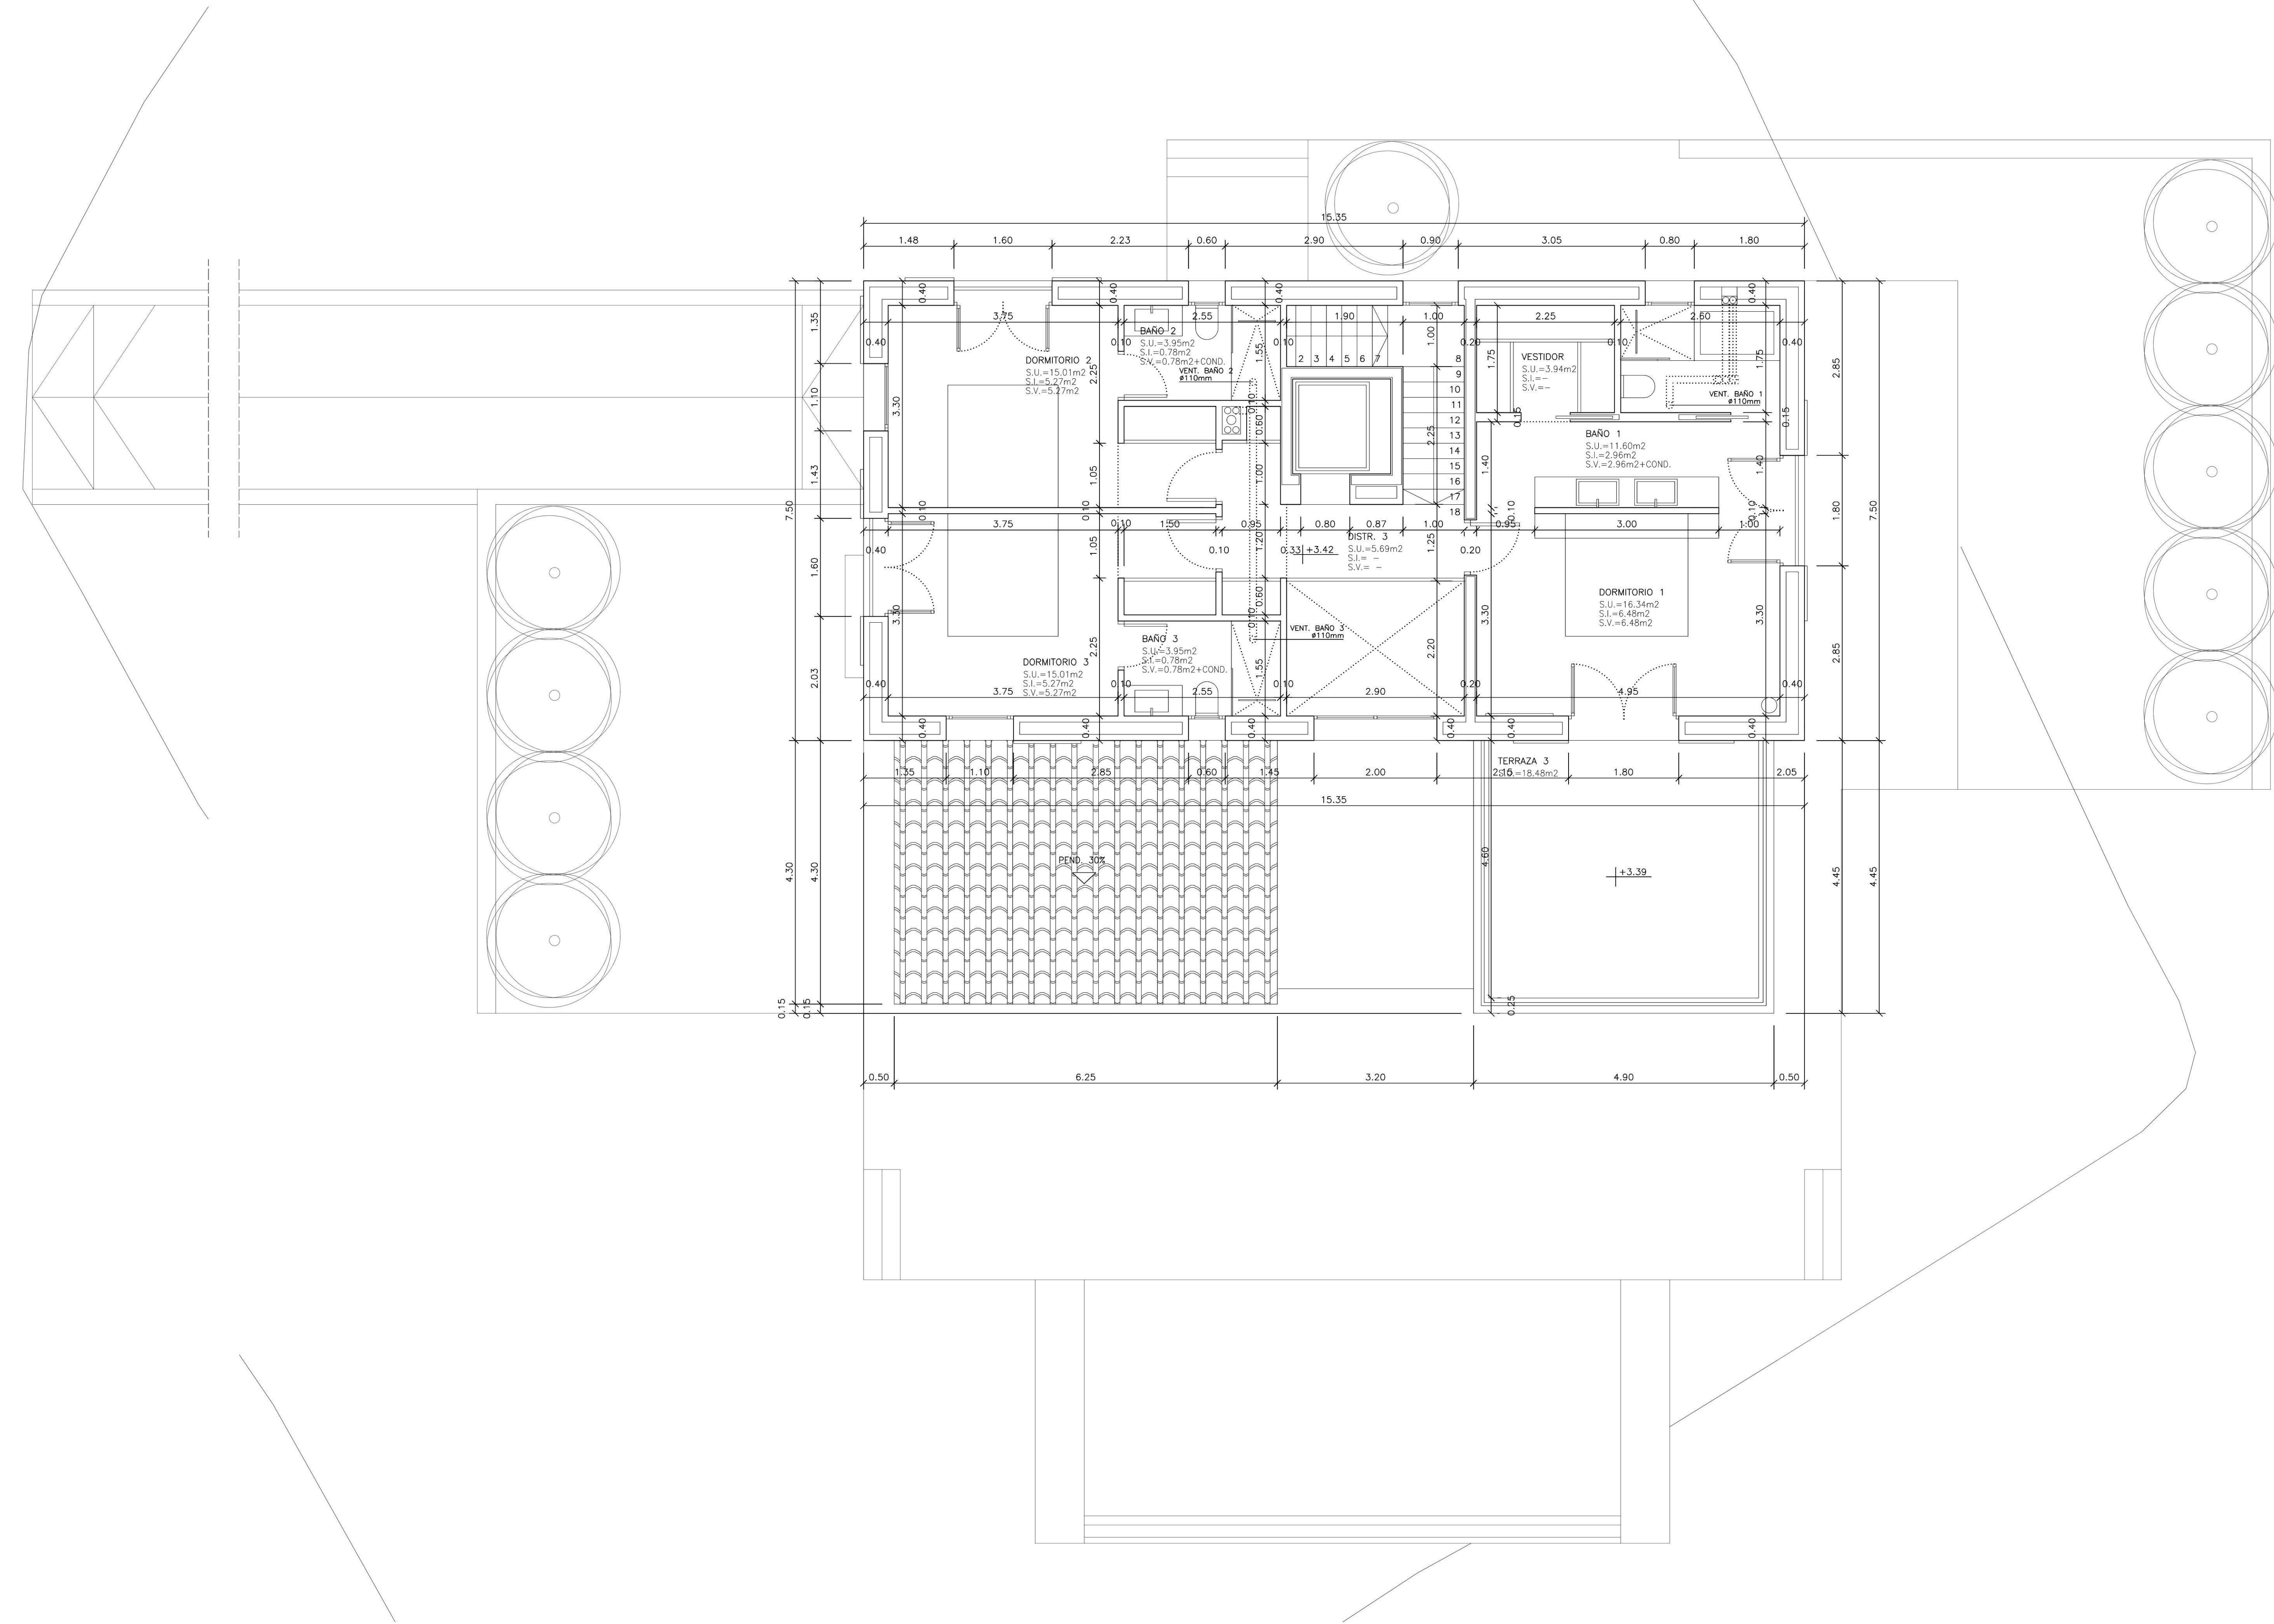

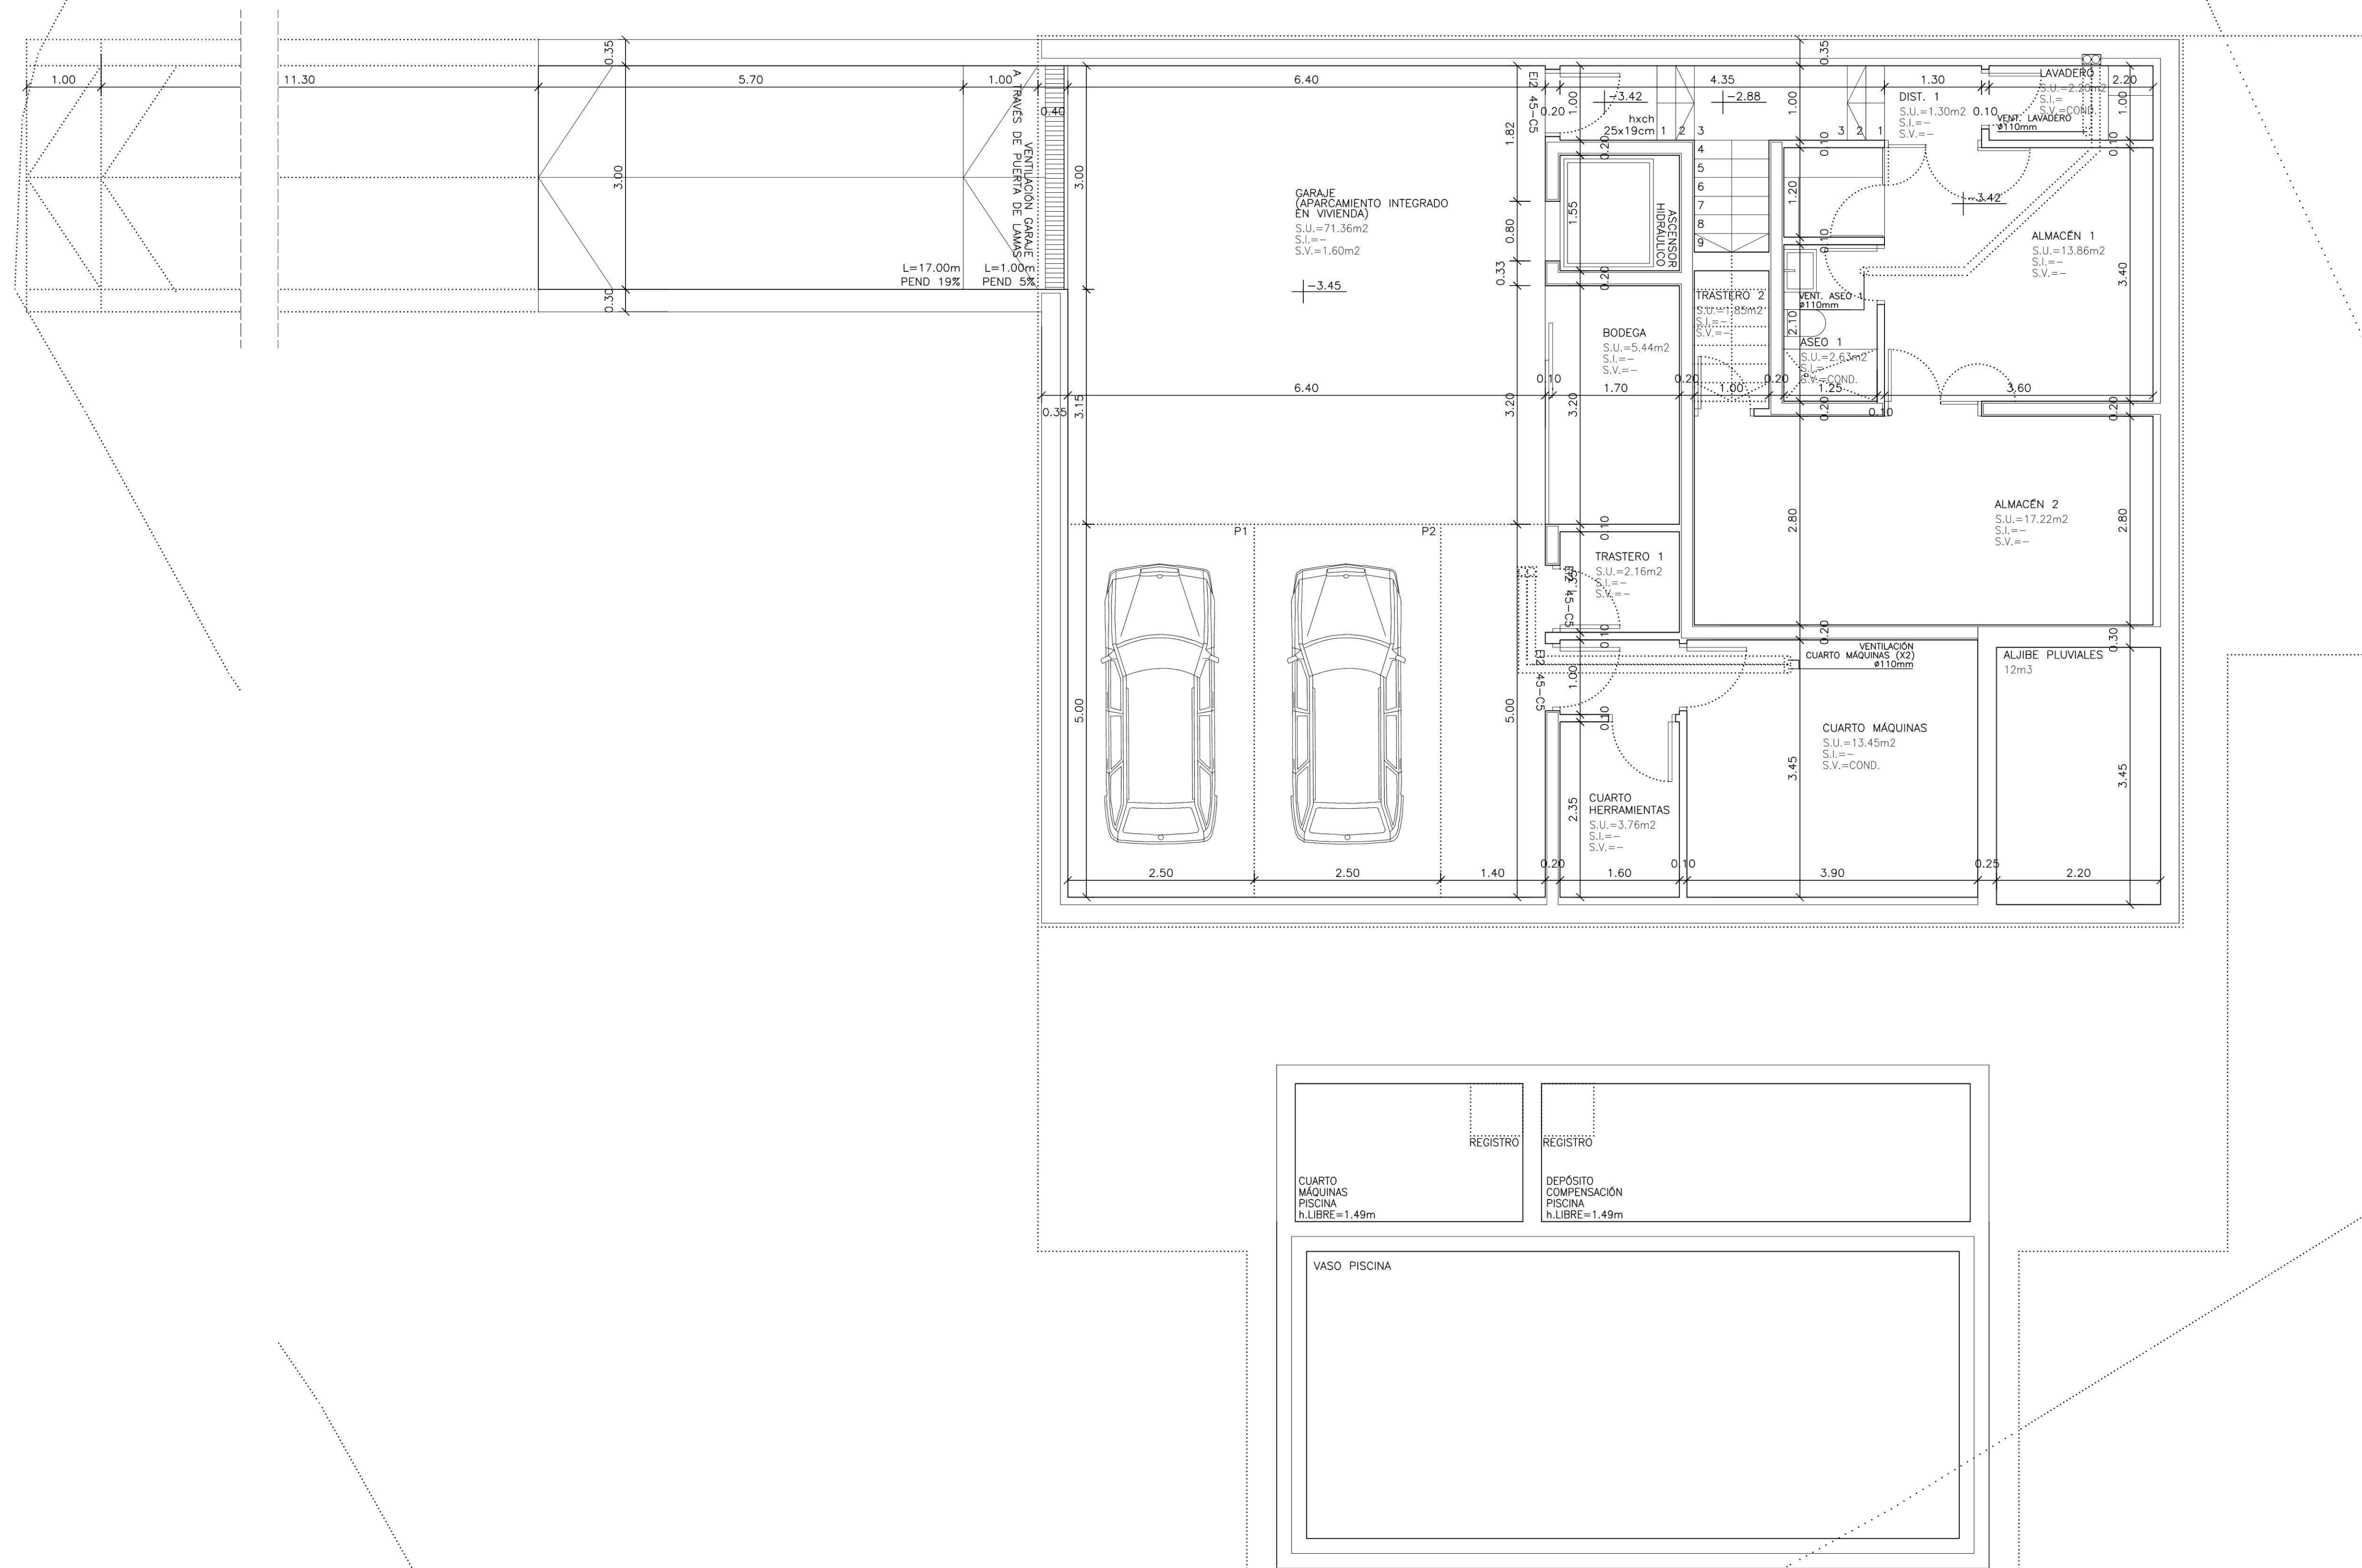


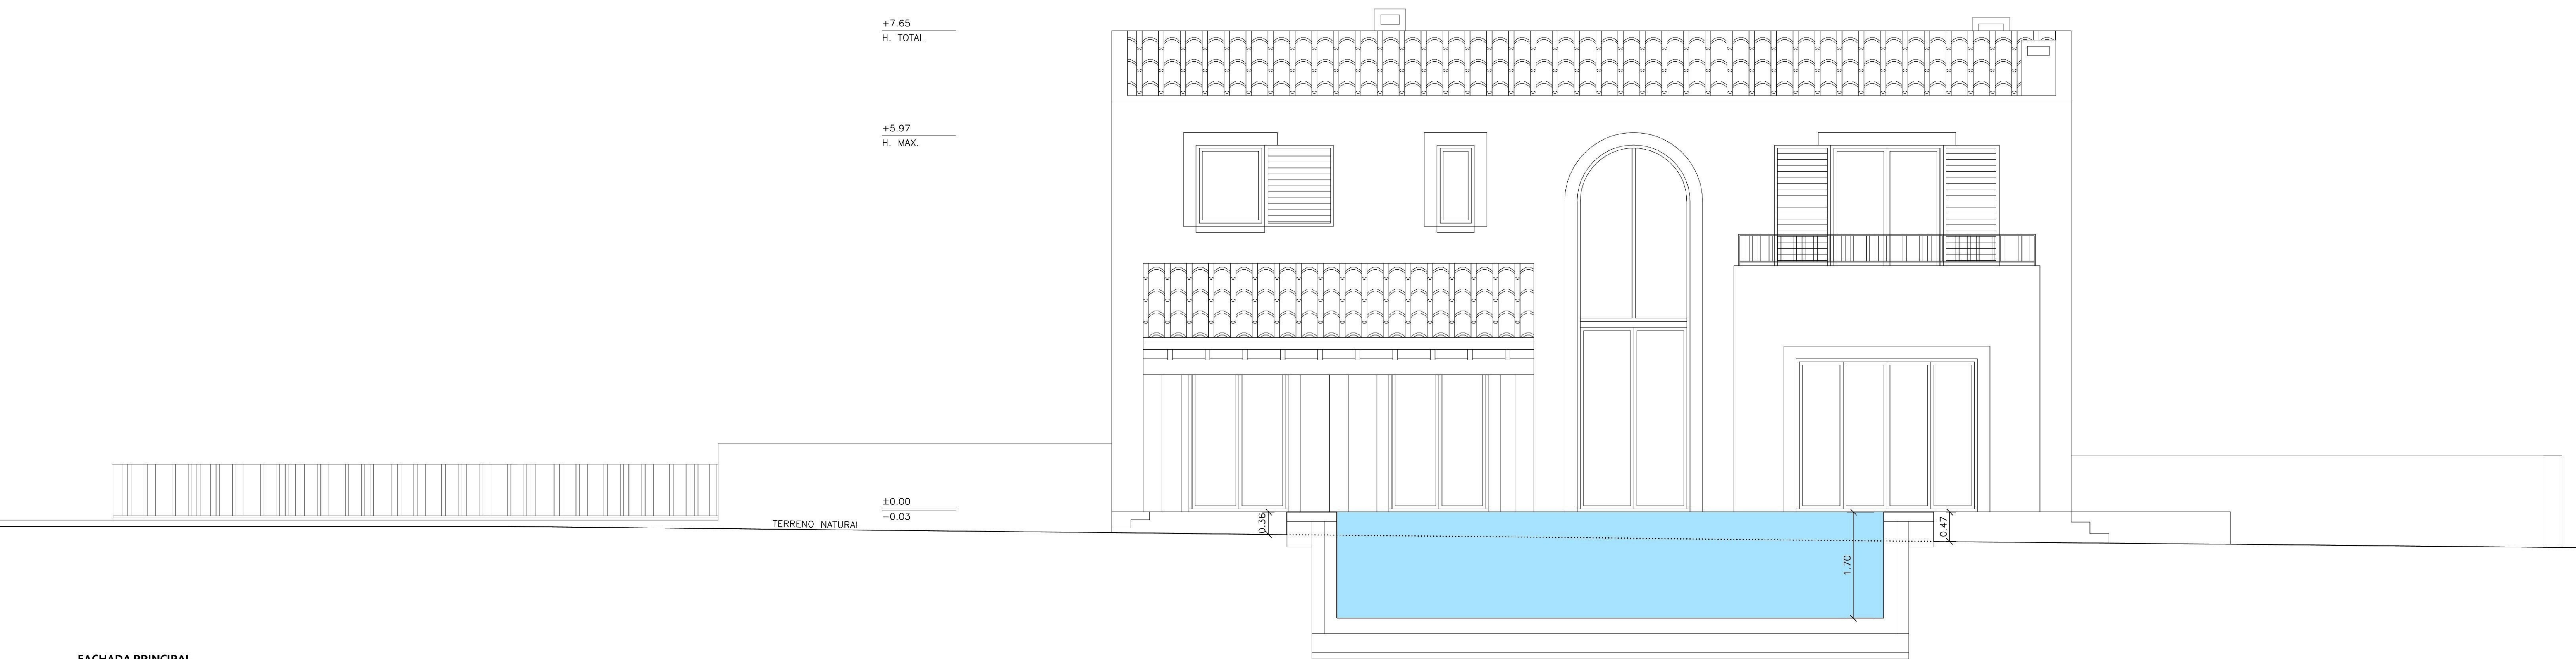

FACHADA PRINCIPAL

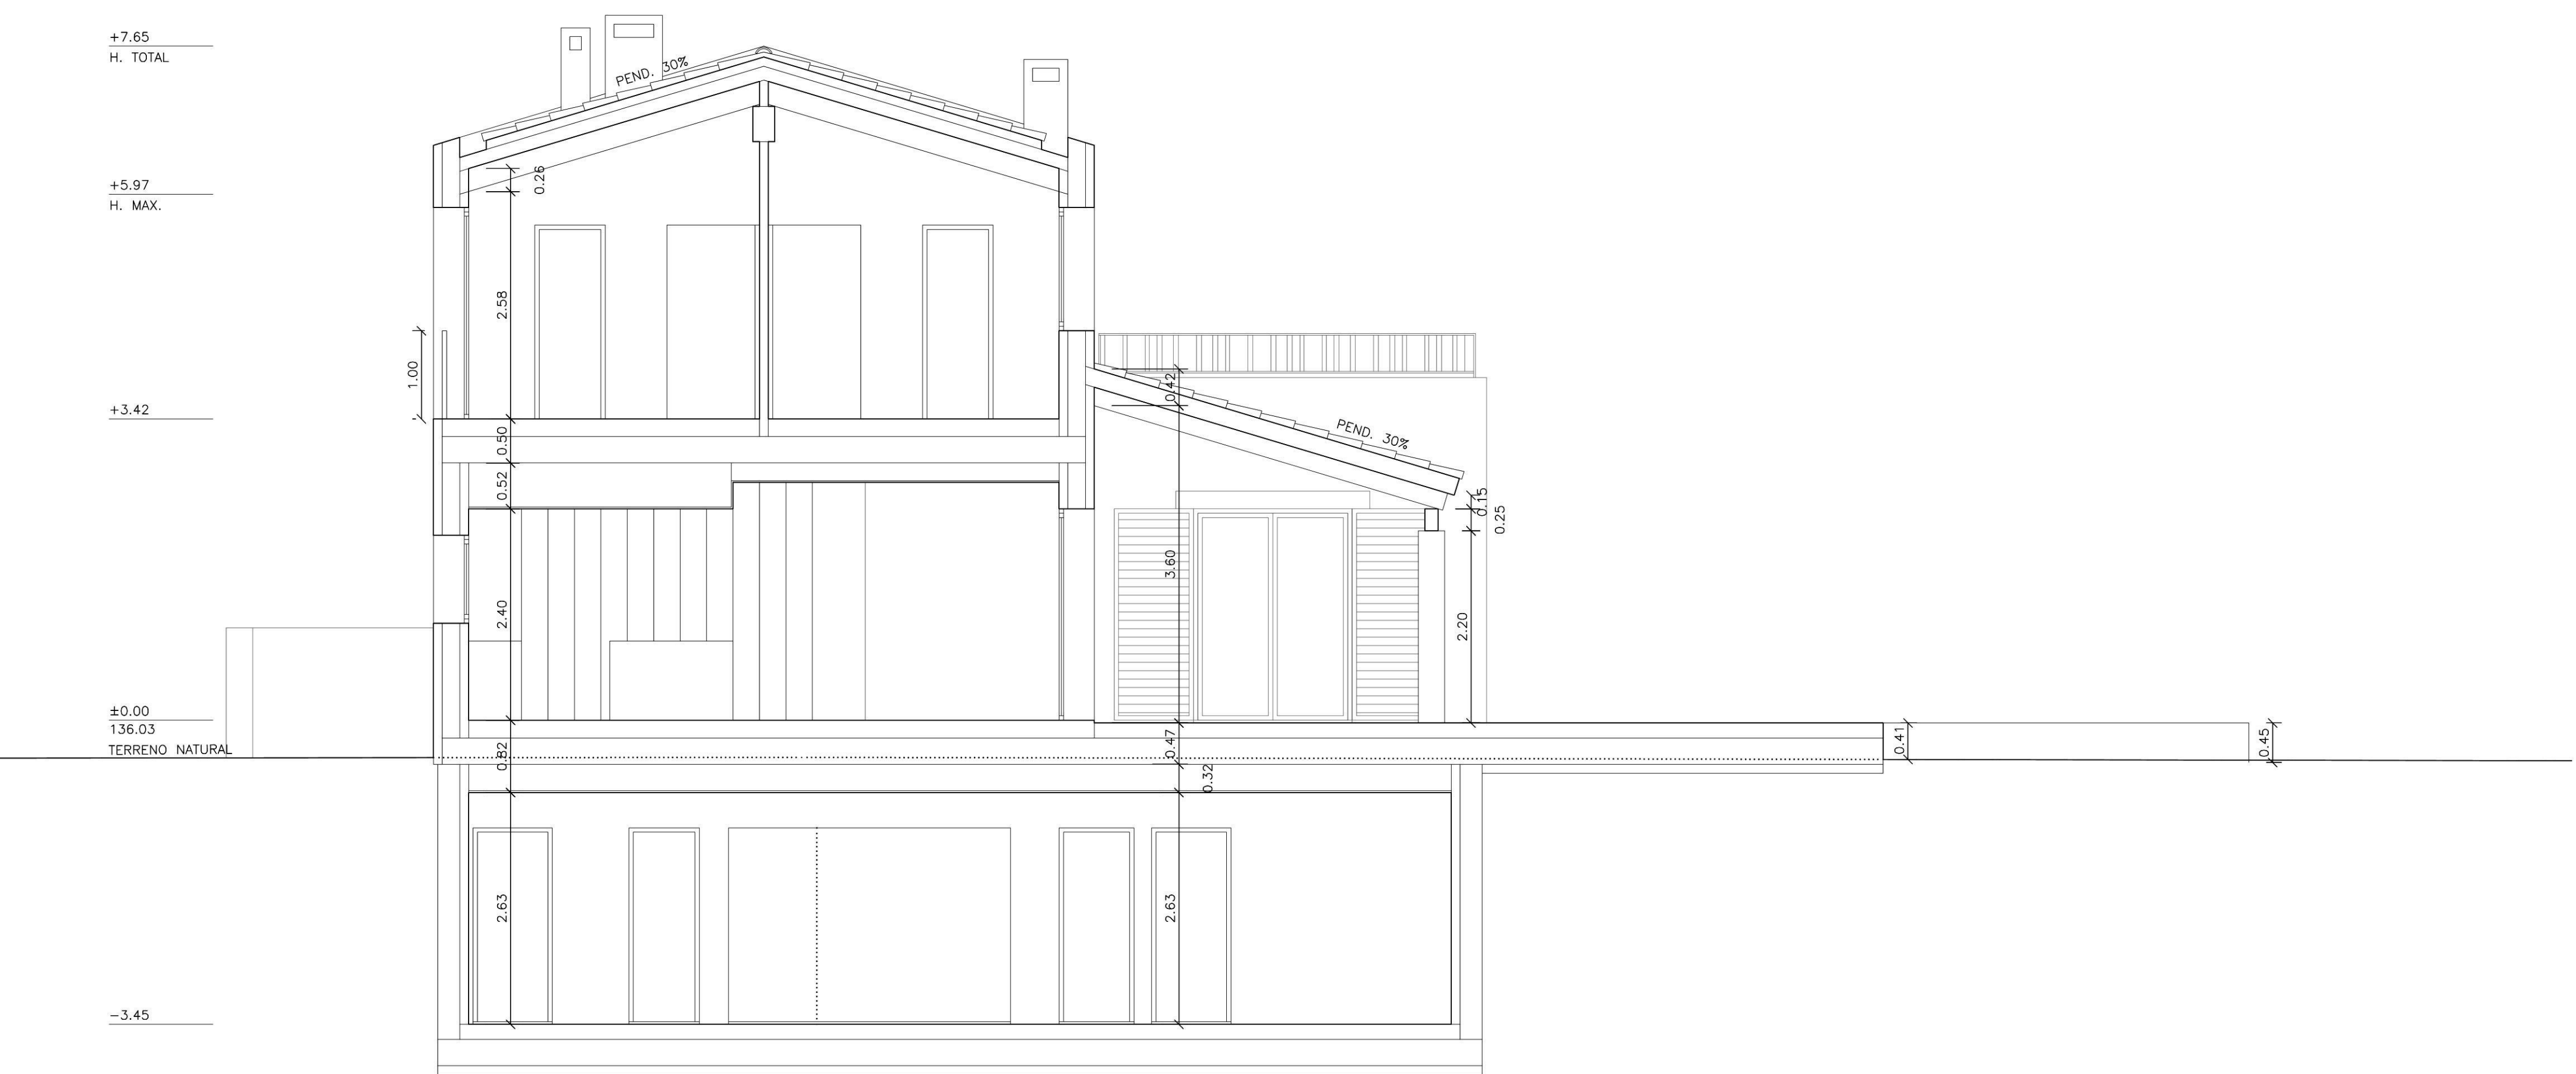

SECCIÓN 1

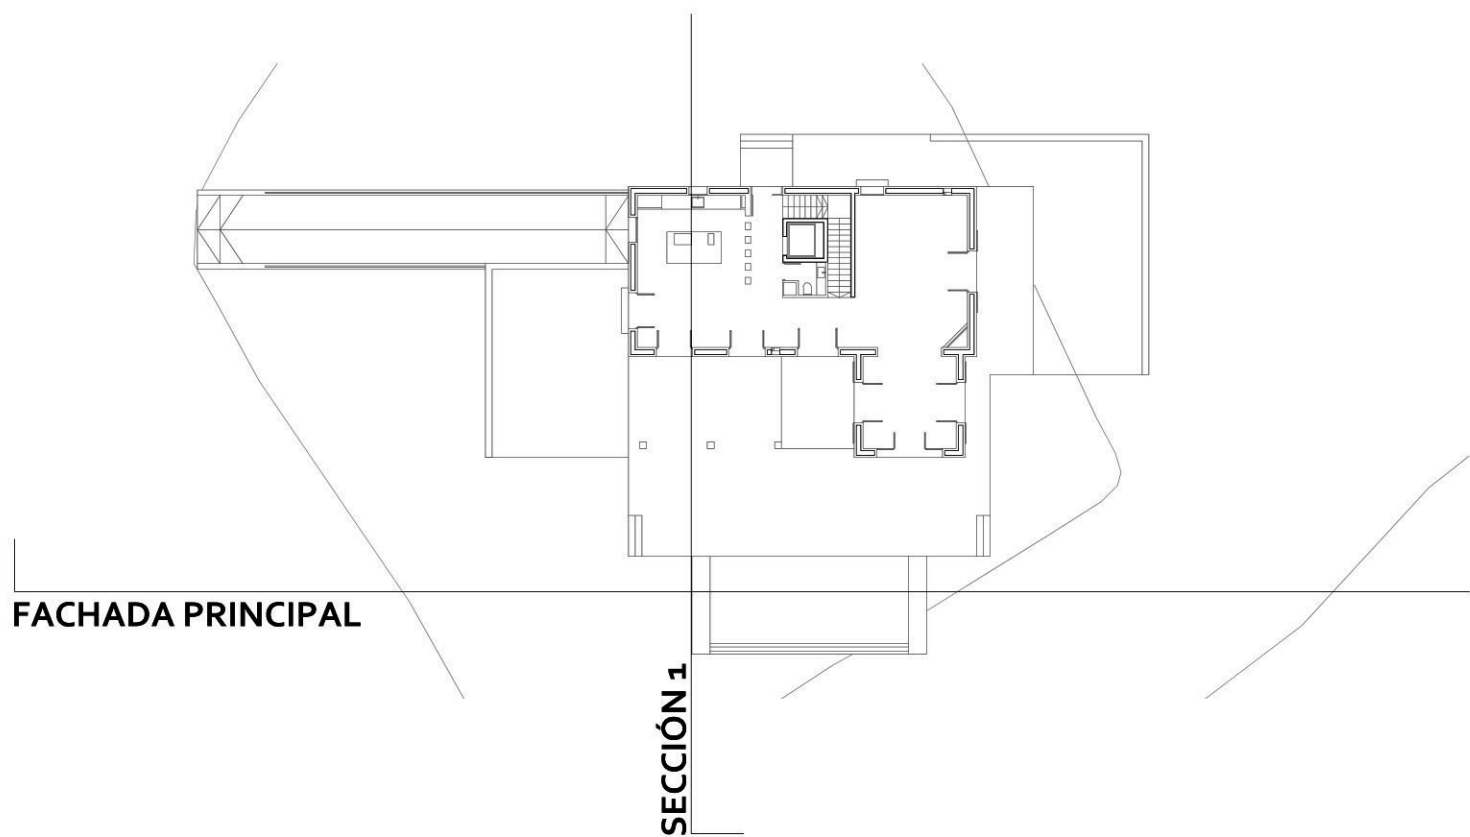

FACHADA PRINCIPAL

SECCIÓN 1



+7.65
H. TOTAL

+5.97
H. MAX.

±0.00
-0.03



FACHADA NOROESTE

+7.65
H. TOTAL

+5.97
H. MAX.


+3.42

±0.00
-0.03

TERRENO NATURAL


-3.42



SECCIÓN 2

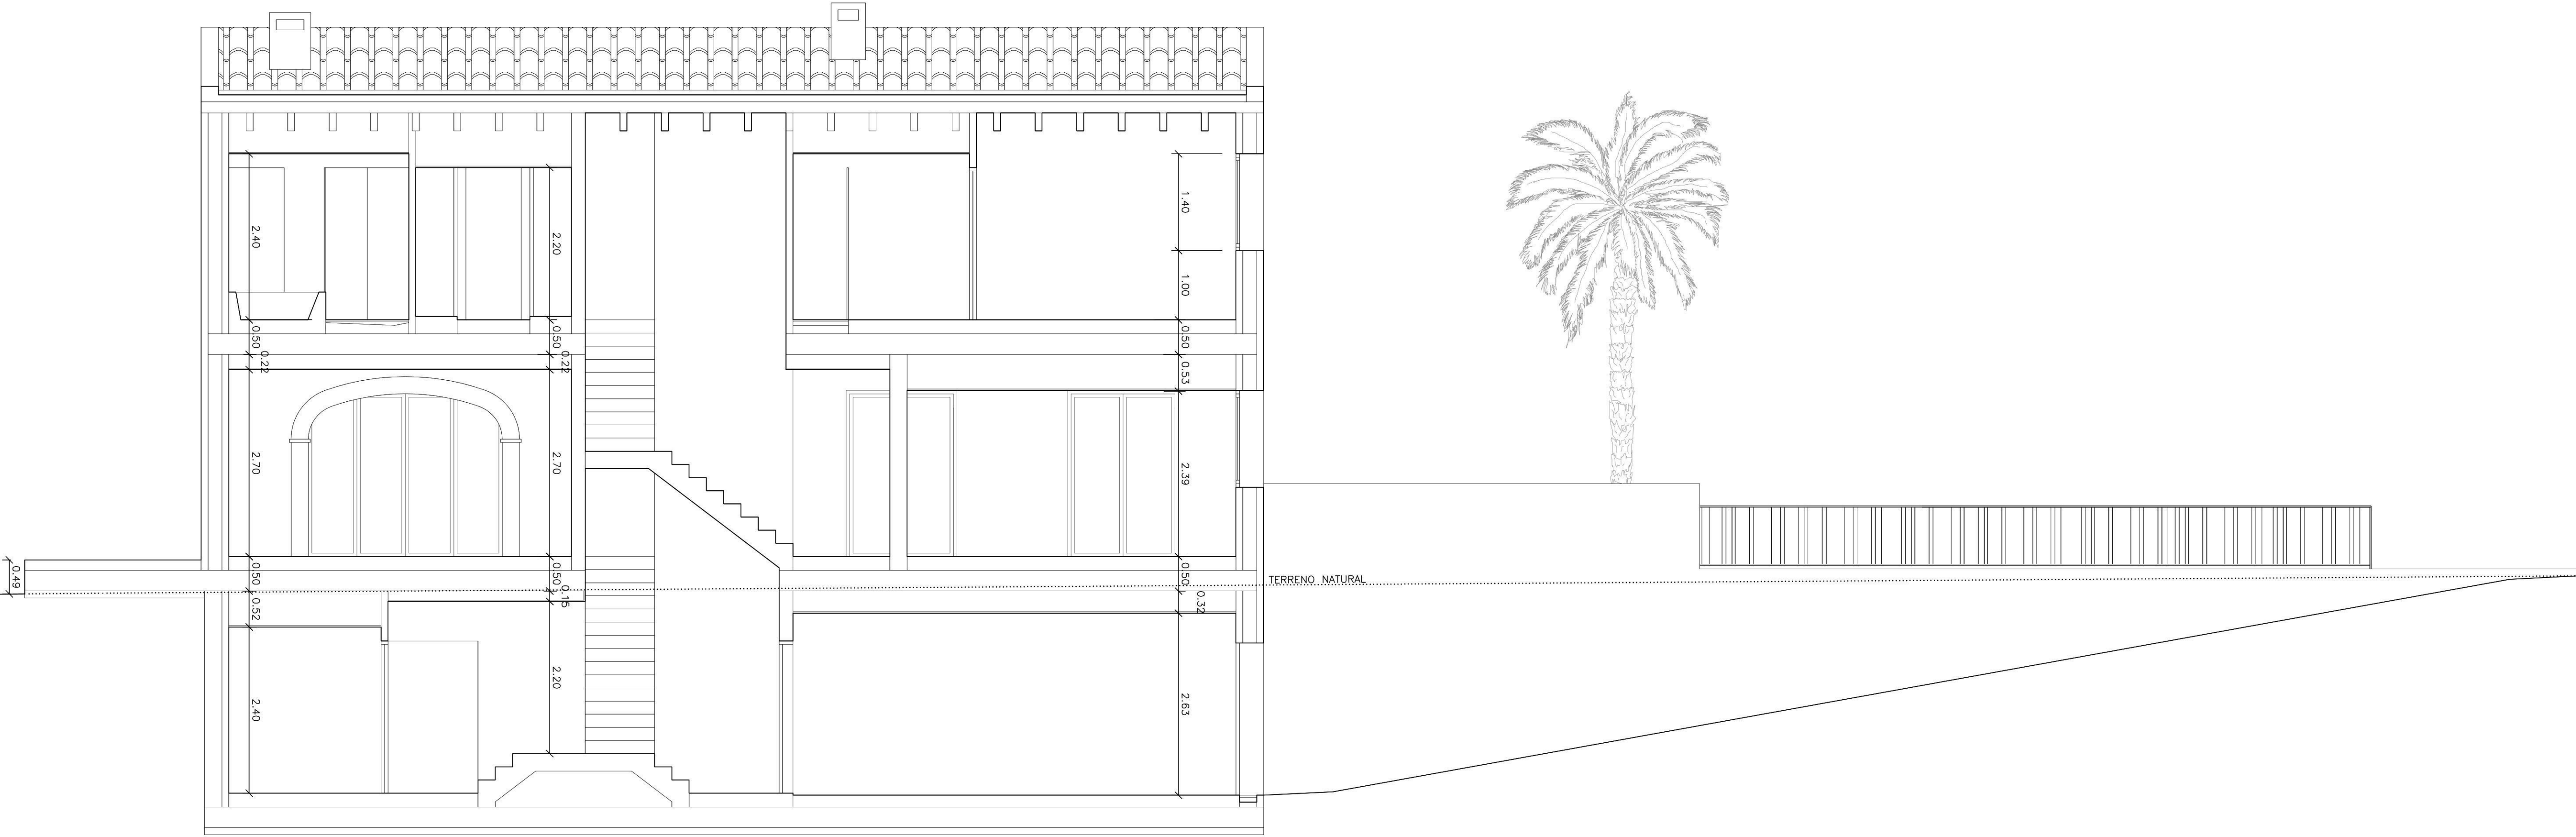

FACHADA NOROESTE



SECCIÓN 2

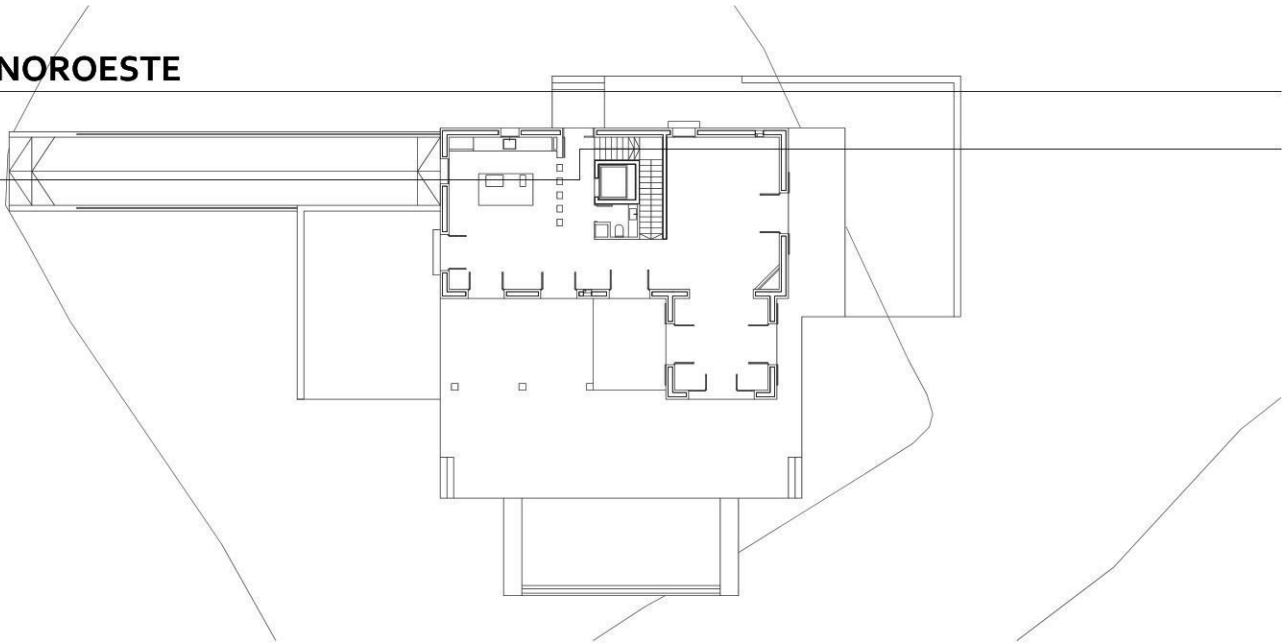

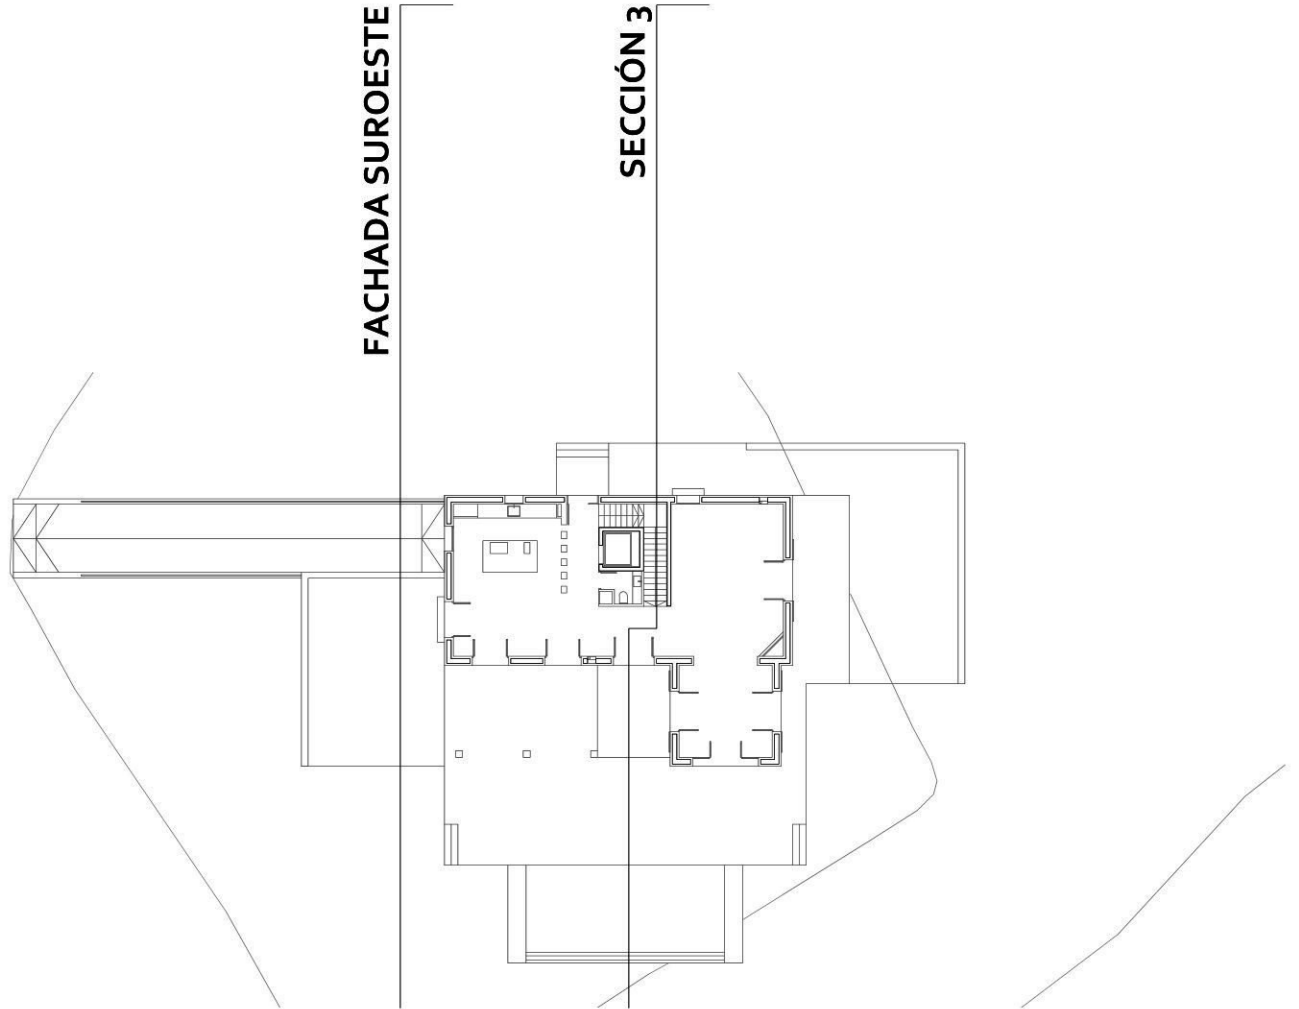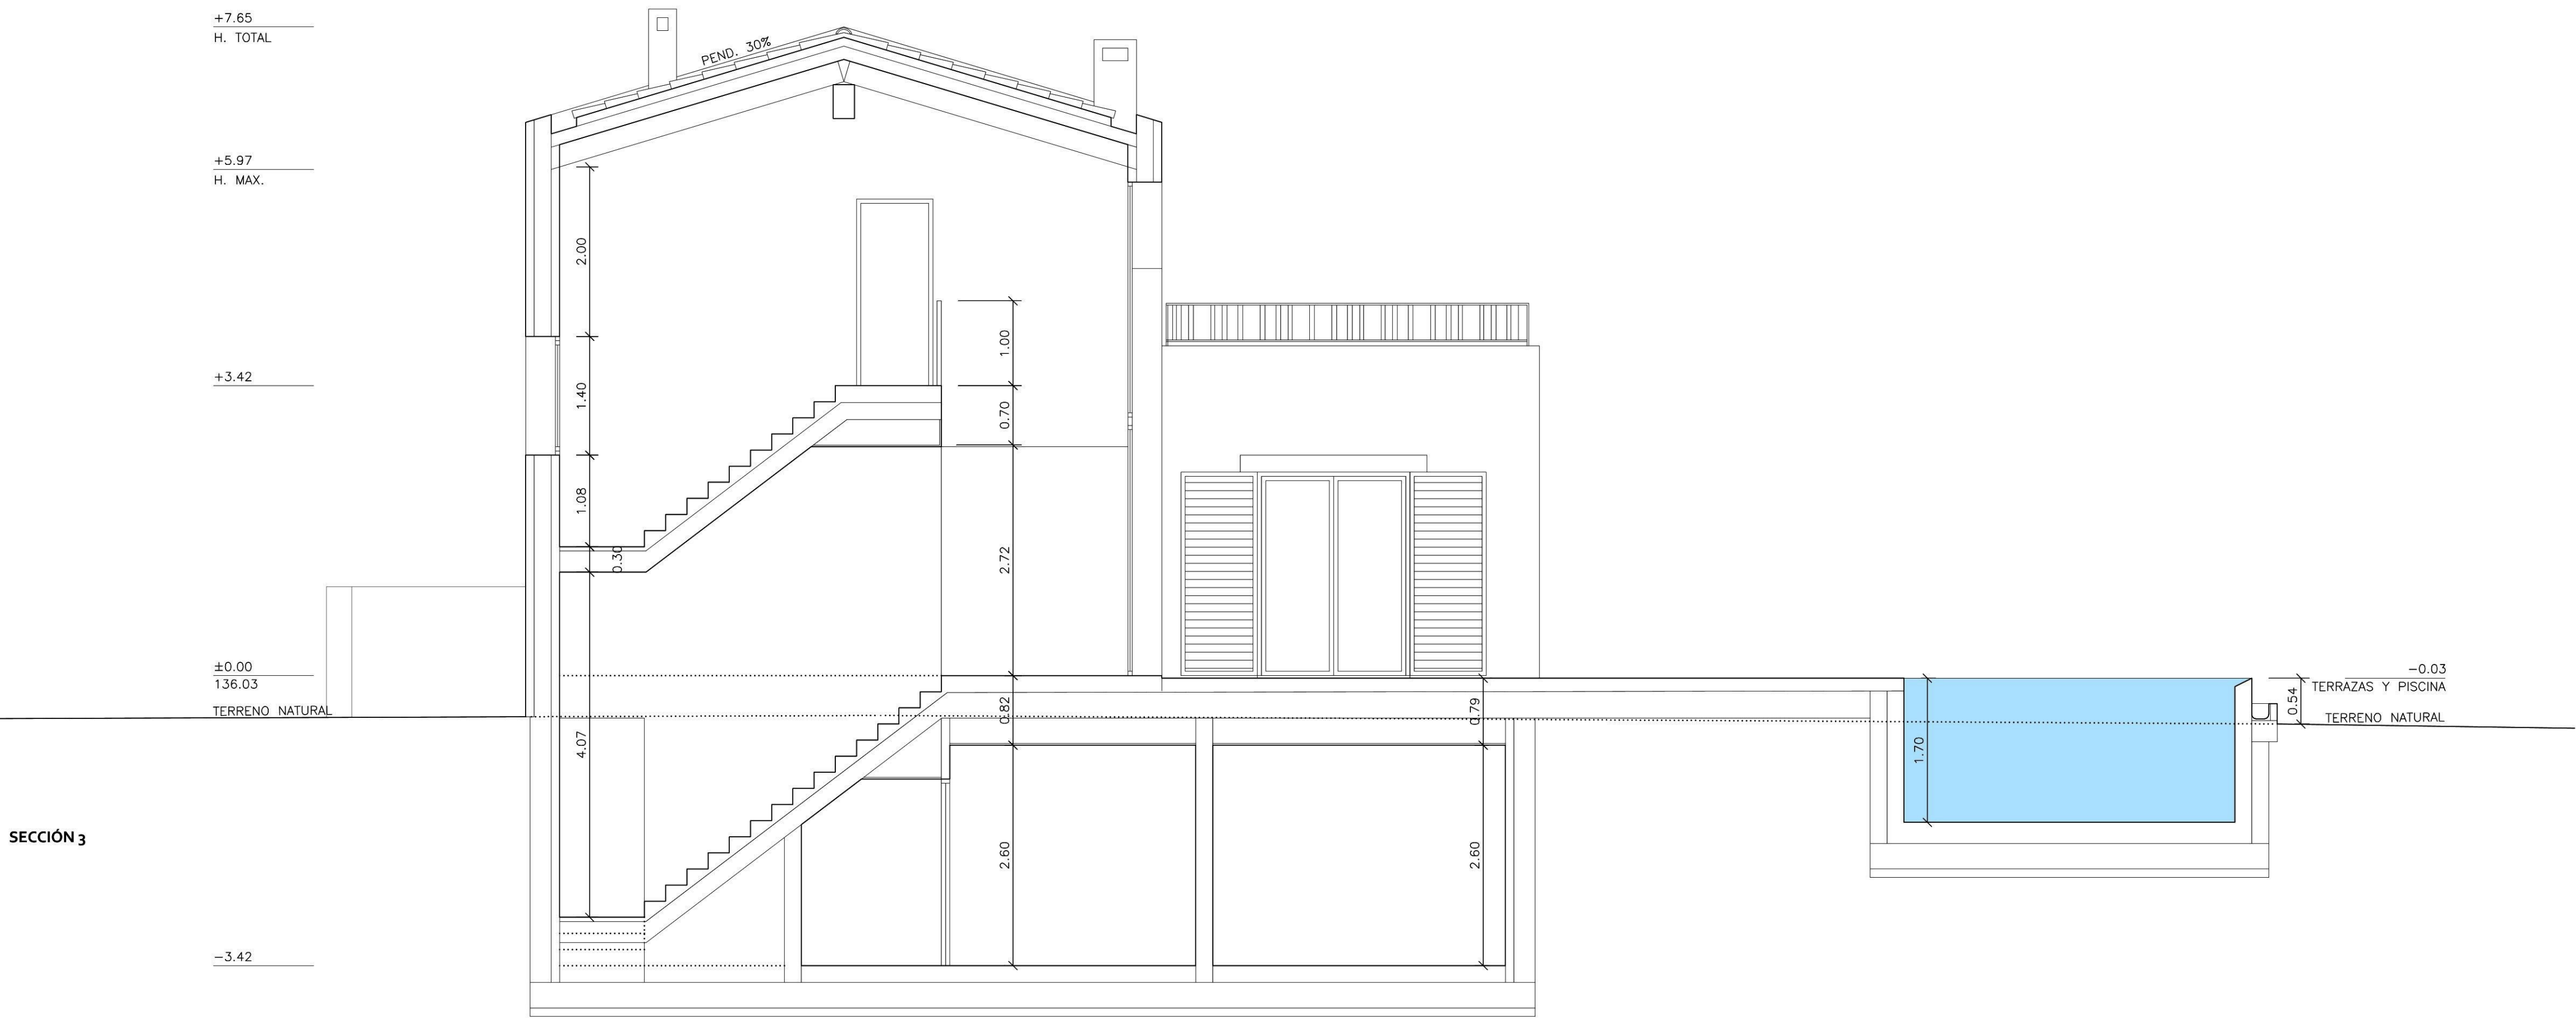



FACHADA NORDESTE

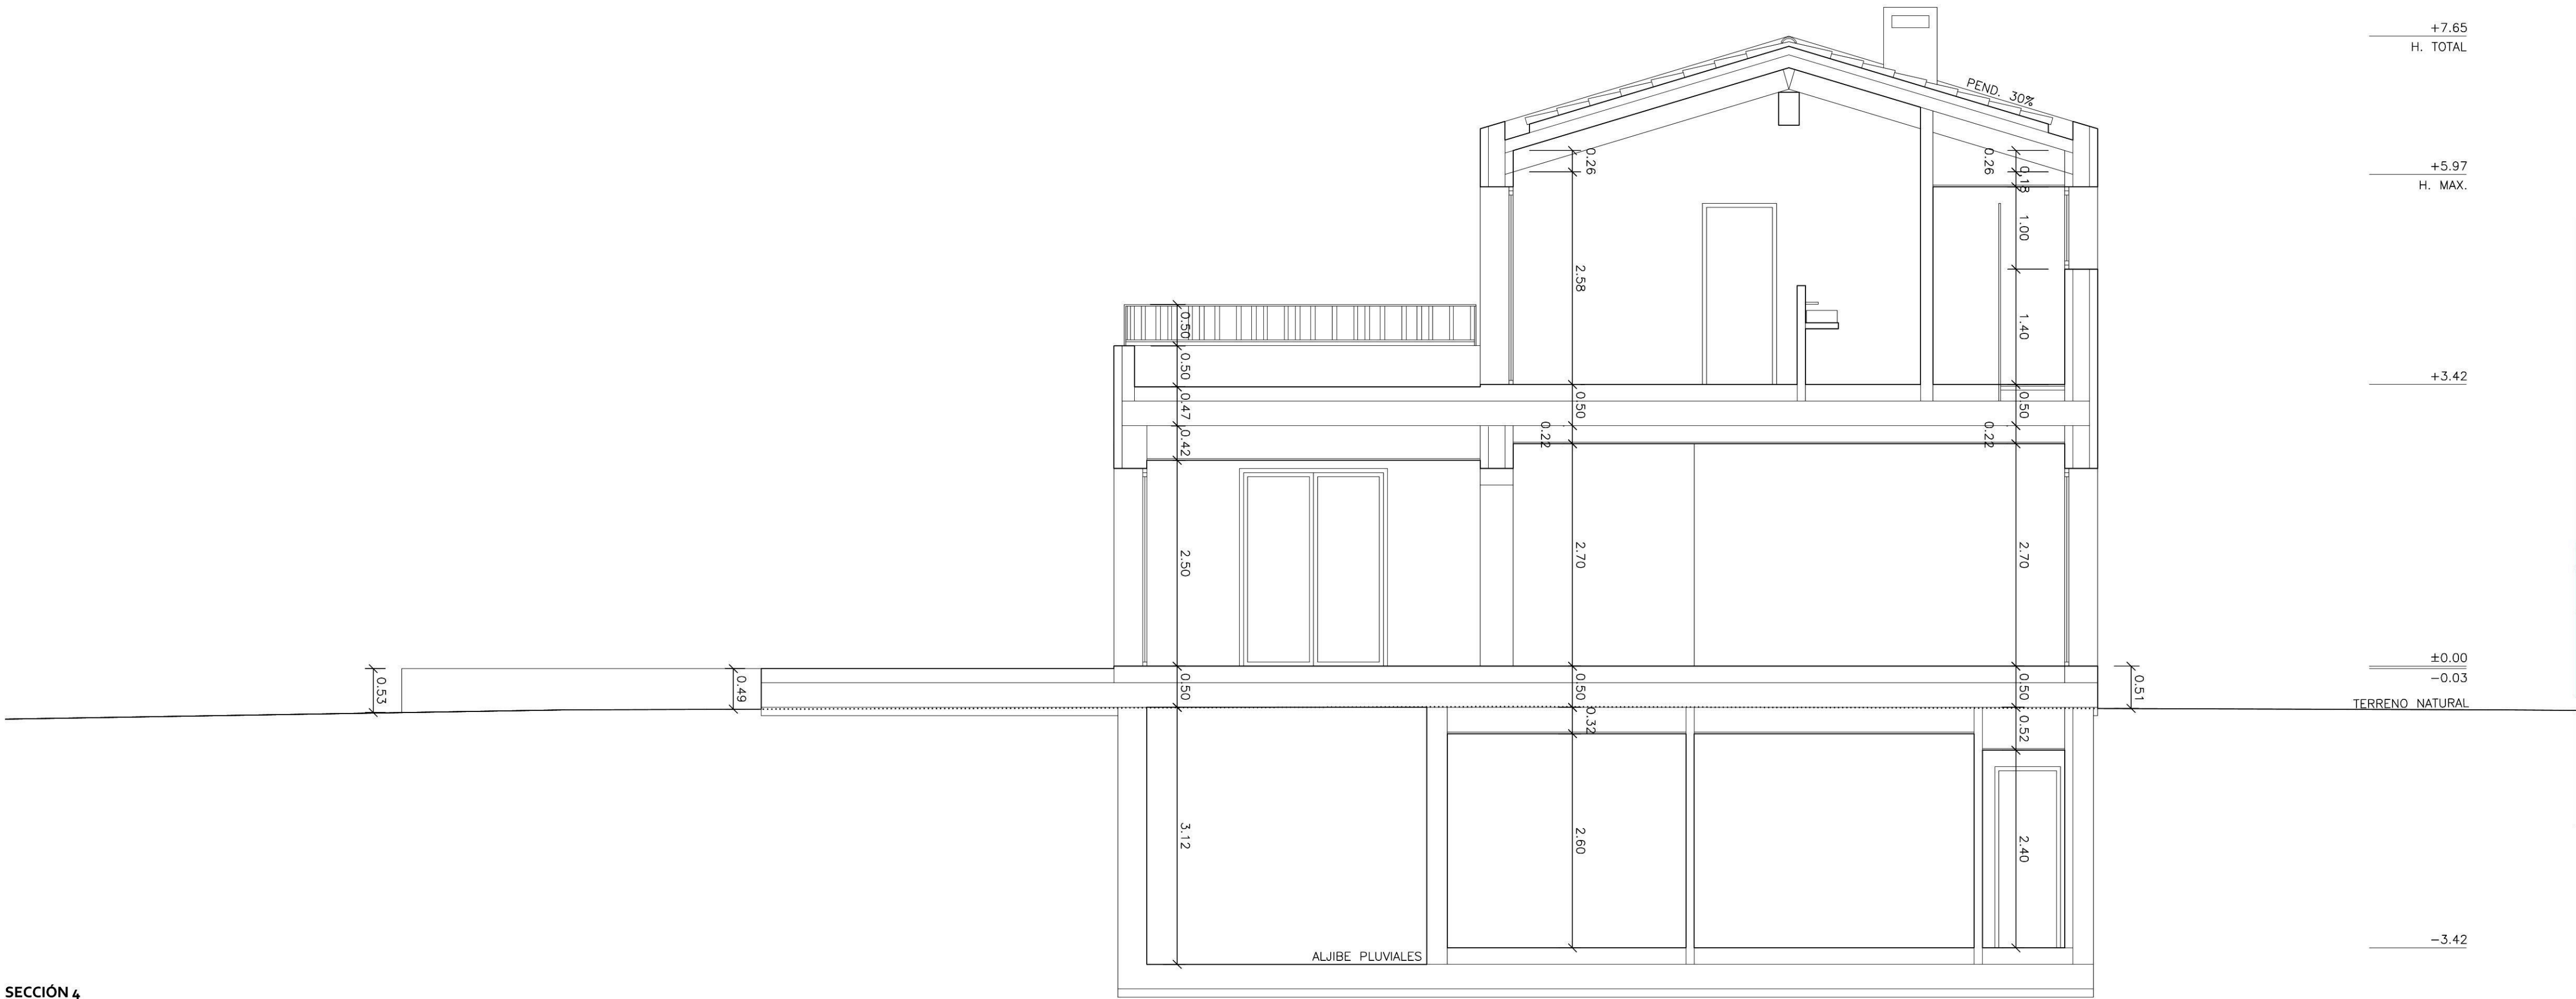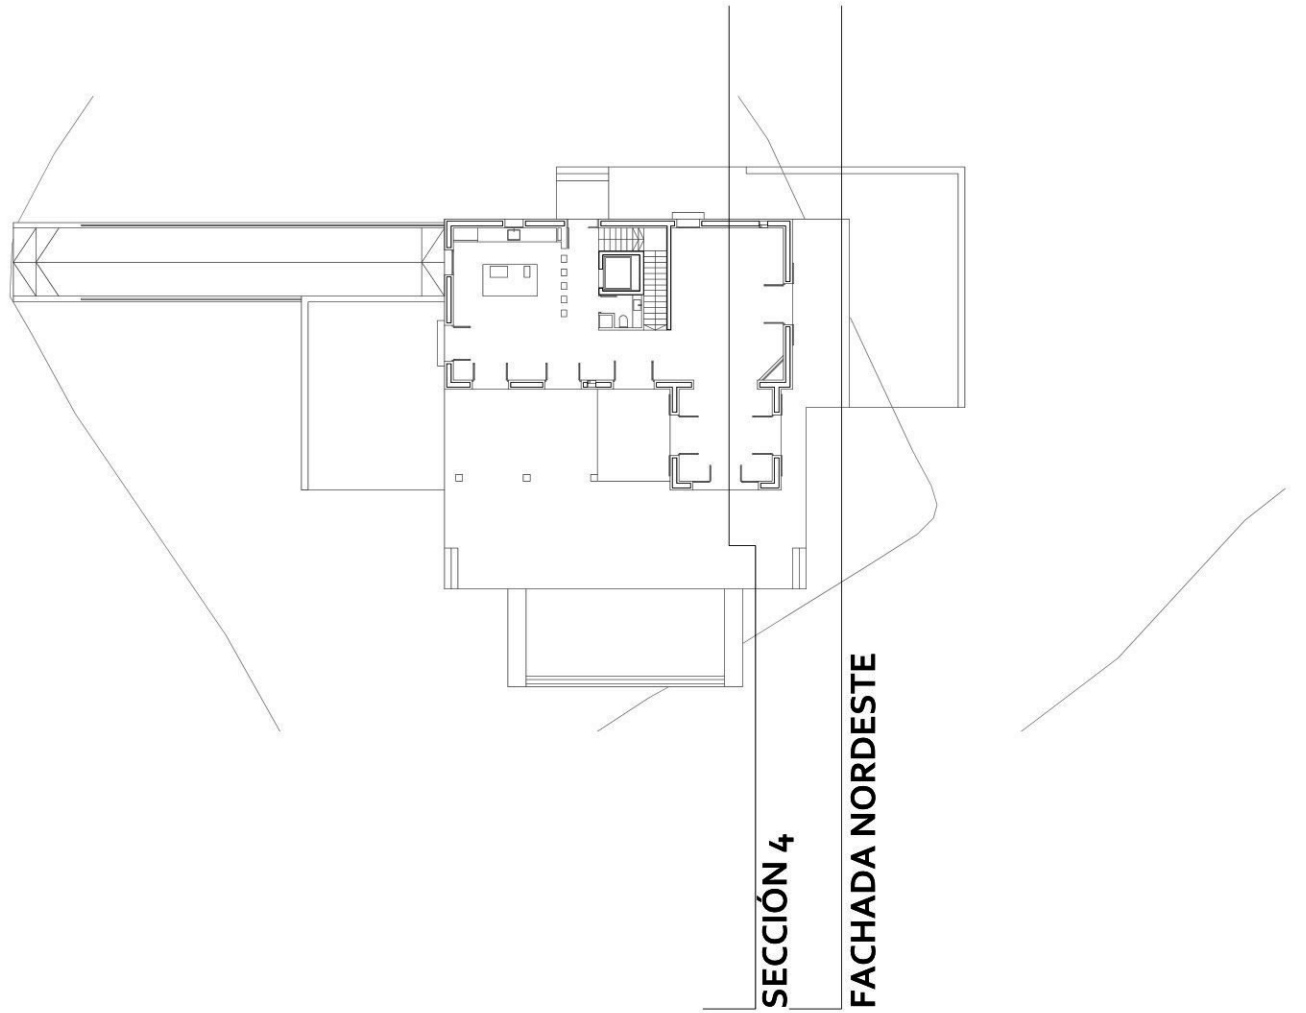

SECCIÓN 4

